




UWAGA! Rzędne rurociągów i wymiary dopasować do istniejących warunków budowlanych.

Prace prowadzić z uwzględnieniem wytycznych budowlanych, pod szczególnym nadzorem BHP, w zabezpieczonych wykopach.

Wykonanie materiałów:

- stal kwasoodporna 1.4307,
- kolumnierze ze stali kwasoodpornej,
- śruby ze stali kwasoodpornej,
- PE.

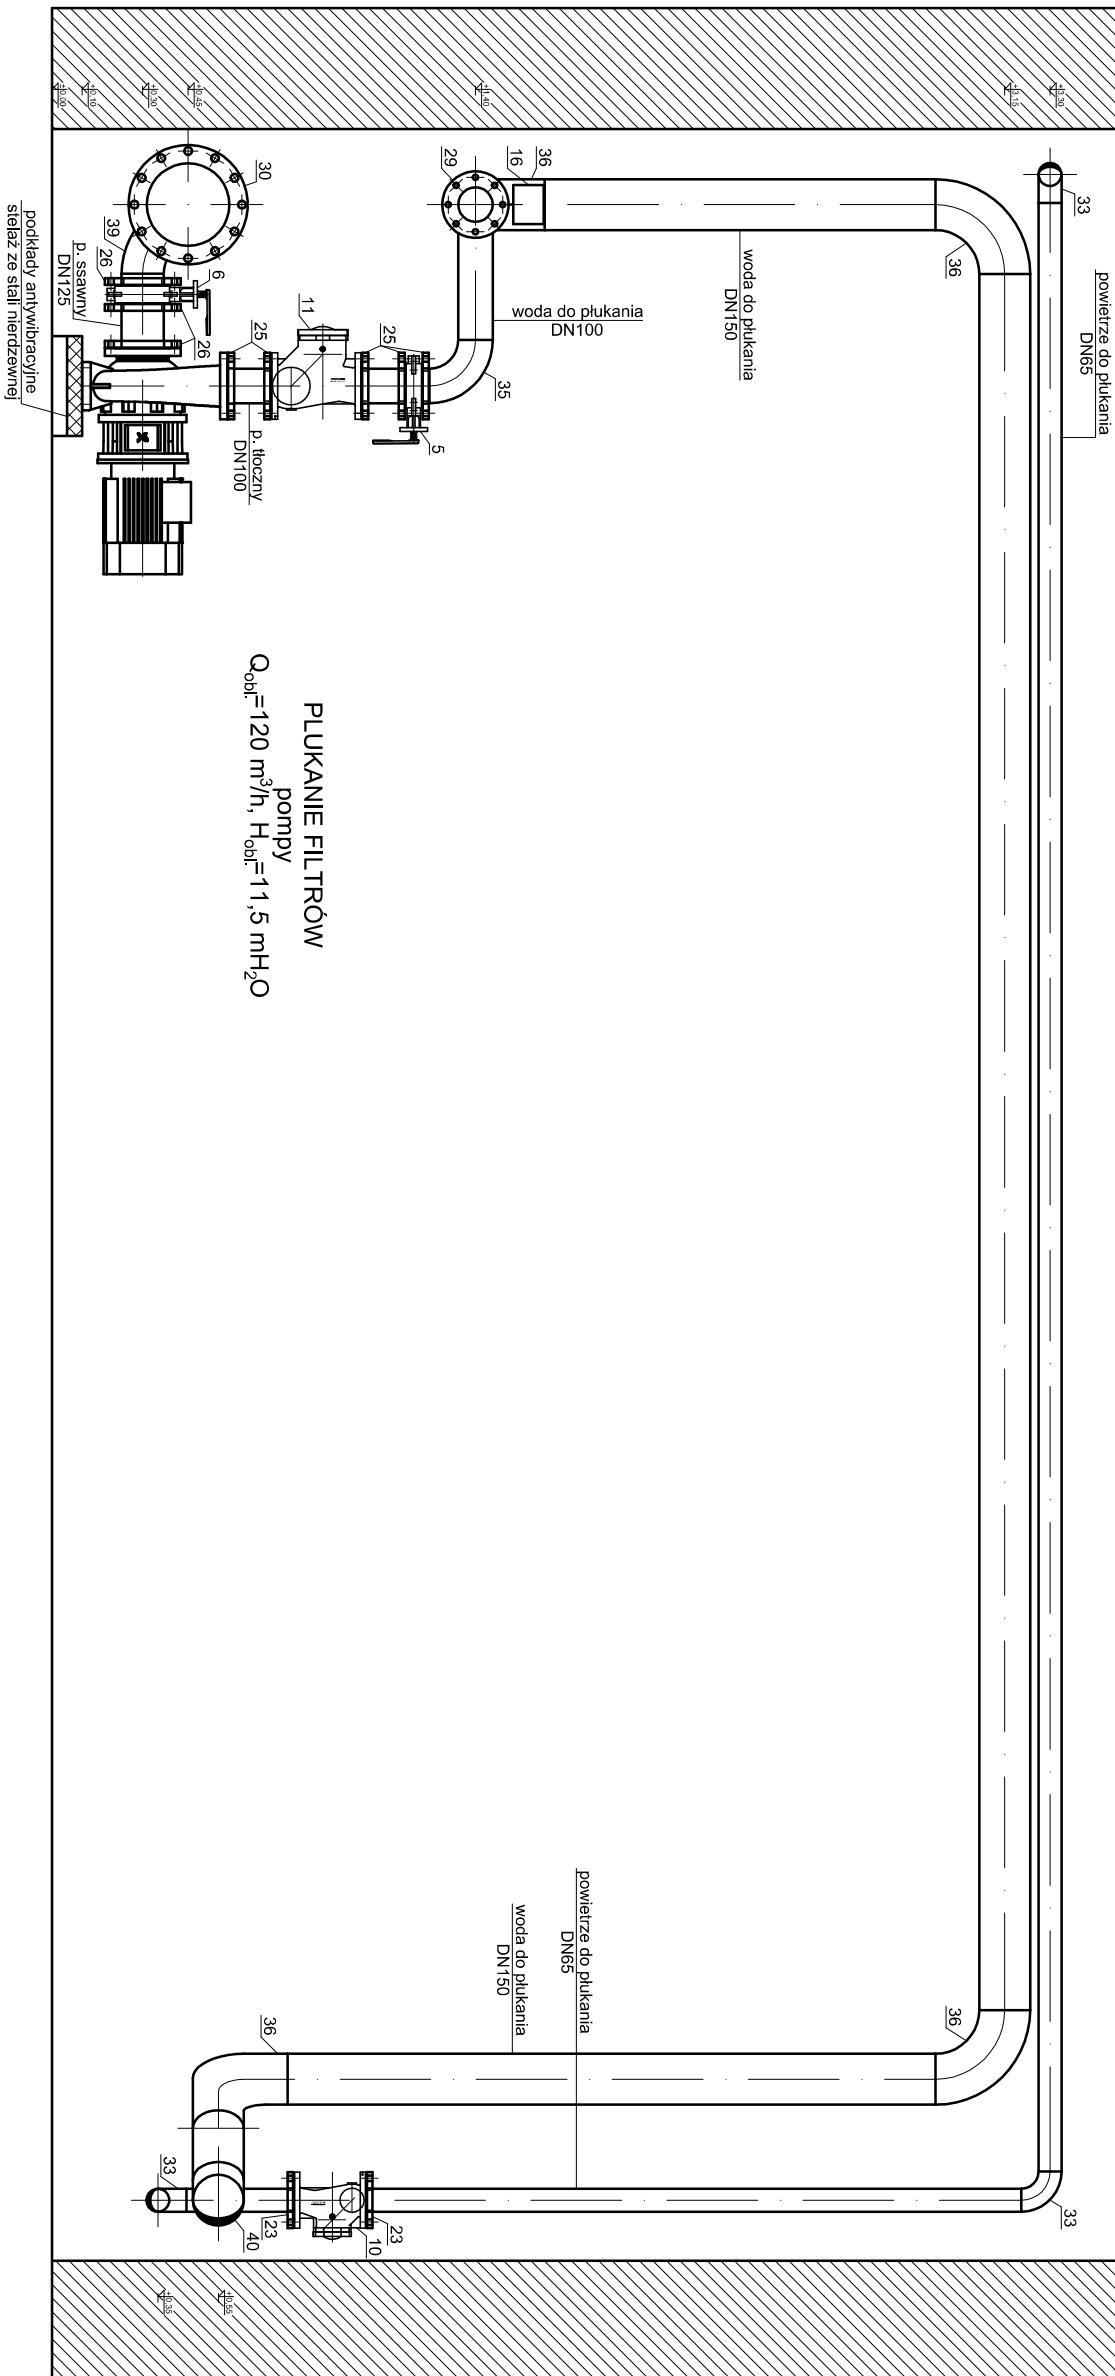

Dopuszcza się pojedyncze zmiany kształtek czy przebiegu orurowania, jeśli zostanie uznane to za stosowne na etapie budowy.

Rurociagi z PE i ze stali prowadzić na podporach mocowanych do posadzki lub ścian. Stosować obejmy pełne, zabezpieczające przed przesunięciem.

UWAGA! Rysunki są kompatybilne z tekstem opracowania. Szczegóły zawarte w tekście, a których nie uwzględniono na rysunku, należy wykonać zgodnie z wiedzą budowlaną i instalacyjną, względnie skonsultować z autorem opracowania na etapie budowy SUW.

51	Redukcja statowa DN 150/100
50	Redukcja statowa DN 150/80
49	Redukcja statowa DN 100/80
48	Redukcja statowa DN 65/40
47	Redukcja statowa G 1 1/4"/1"
46	Trójnik stalowy DN 150
45	Trójnik stalowy DN 100

44	Trójnik stalowy DN 80
43	Trójnik stalowy DN 65
42	Trójnik stalowy DN 40
41	Trójnik stalowy G 1 1/4"
40	Kolano stalowe 45 stopni DN 150
39	Kolano stalowe 45 stopni DN 125
38	Kolano stalowe 45 stopni DN 100
37	Kolano stalowe DN 250
36	Kolano stalowe DN 150
35	Kolano stalowe DN 100
34	Kolano stalowe DN 80
33	Kolano stalowe DN 65
32	Kolano stalowe DN 40
31	Kolano stalowe G 1 1/4"
30	Kohierz zaślepiający stalowy DN 250
29	Kohierz zaślepiający stalowy DN 100
28	Kohierz stalowy z wywłoką DN 250
27	Kohierz stalowy z wywłoką DN 150
26	Kohierz stalowy z wywłoką DN 125
25	Kohierz stalowy z wywłoką DN 100
24	Kohierz stalowy z wywłoką DN 80
23	Kohierz stalowy z wywłoką DN 65
22	Kohierz stalowy z wywłoką DN 50
21	Kohierz stalowy z wywłoką DN 40
20	Przejsiście kohierzowe DN 250/PE 280
19	Przejsiście kohierzowe DN 150/PE 160
18	Przejsiście kohierzowe DN 100/PE 110
17	Przejsiście G 1 1/2"/DN 40
16	Przepływomierz DN 100
15	Przepływomierz DN 80
14	Zawór automatyyczny odpowietrzający G 1"
13	Zawór kulowy kątowny DN 40
12	Zawór kulowy G 1 1/4"
11	Zawór zwrotny DN 100
10	Zawór zwrotny DN 65
9	Przepustnica z napędem pneumatycznym DN 150
8	Przepustnica z napędem pneumatycznym DN 80
7	Przepustnica z napędem pneumatycznym DN 65
6	Przepustnica z napędem ręcznym DN 125
5	Przepustnica z napędem ręcznym DN 100
4	Przepustnica z napędem ręcznym DN 80
3	Przepustnica z napędem ręcznym DN 65
2	Przepustnica z napędem ręcznym DN 50
1	Przepustnica z napędem ręcznym DN 40
Nr	Objaśnienie

Ul. Powstańców Wielkopolskich 24
62-300 Wyrzysk
tel. 691 683 350, 691 737 853
biuro@nentech.pl

NENTECH
S.C.

Opracował	dr inż. Lukasz Weber		podpis
Opracował	mgr inż. Karol Szambelańczyk		podpis
Opracował	mgr inż. Paulina Augustyniak		podpis
Projektant	inż. Ryszard Szambelańczyk	nr upr. 373/PW/90	podpis
Odbiór	Stacja Uzdatniania Wody w m. Kopojno		skala 1:25
Tytuł rysunku	Przekrój H-H: pompy do płukania filtrów		data 05.2013
Investor	Zakład Gospodarki Komunalnej i Usług Wodnych w Zagłowie, ul. Przemysłowa 5		rys. nr