



1-1

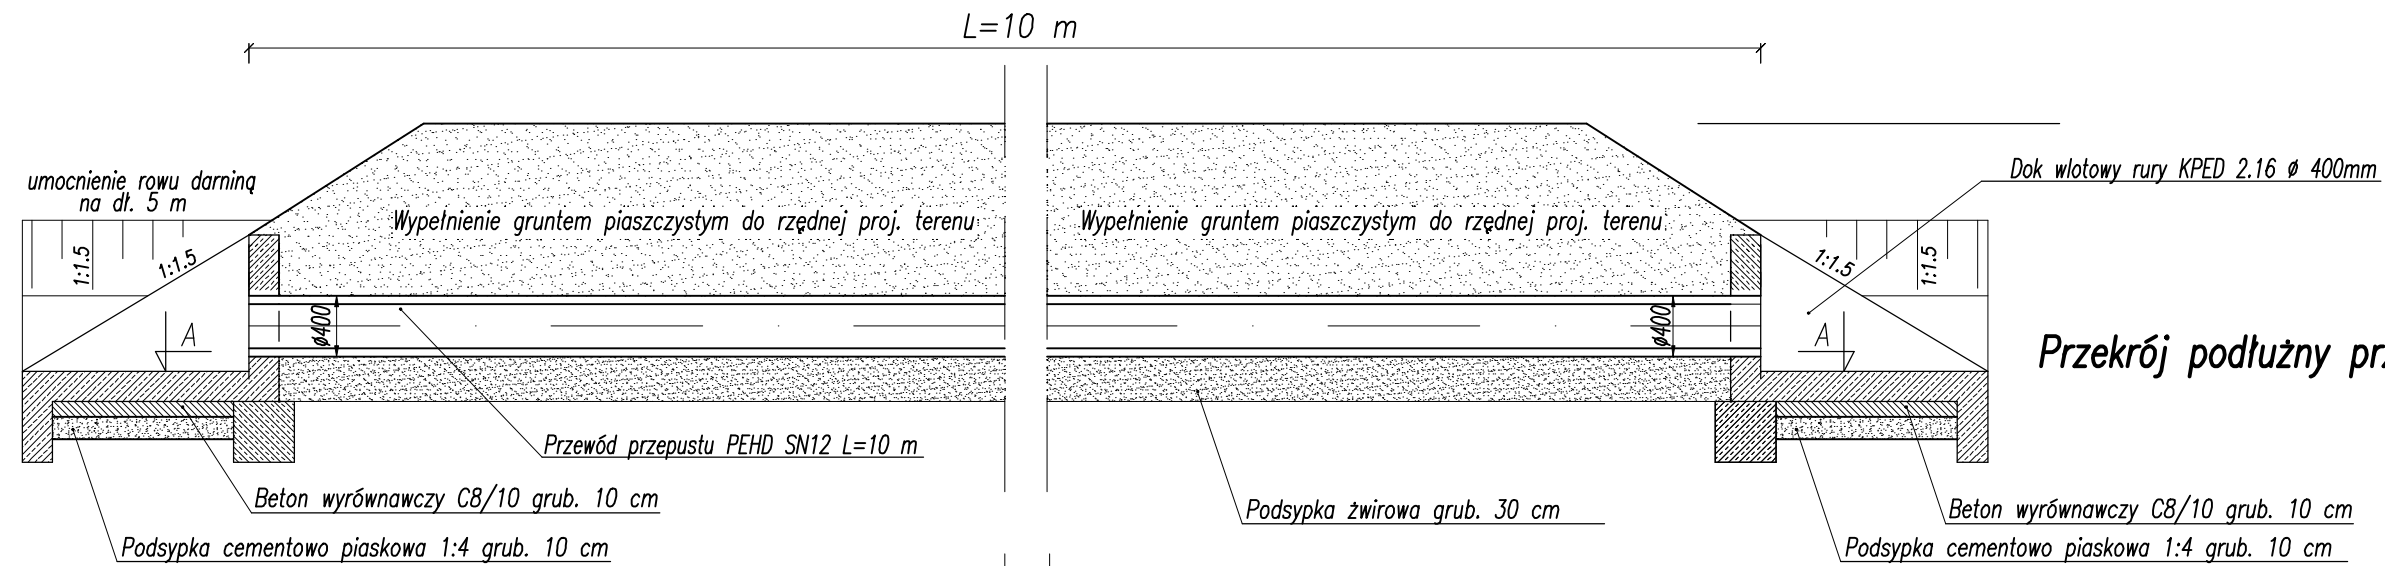

1

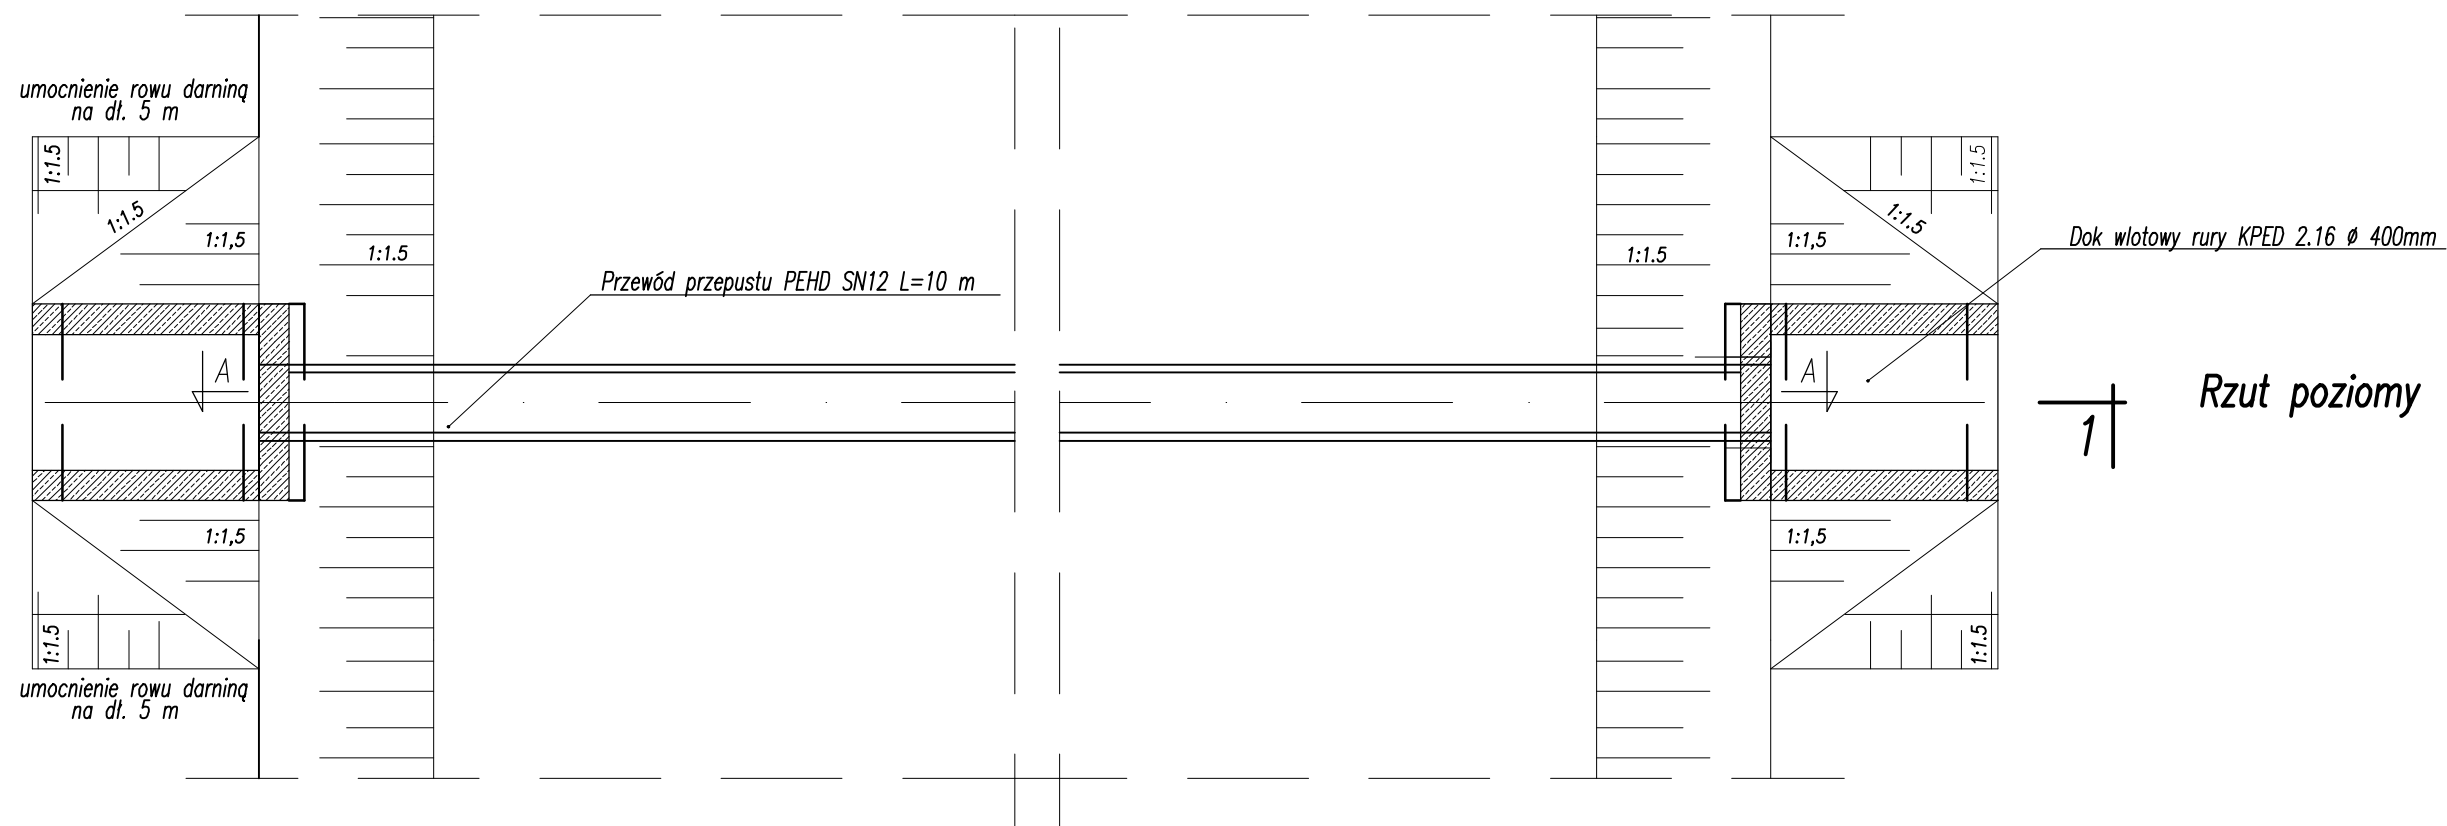

Żelbetowa konstrukcja wlotu i wylotu z bet. hydrotechnicznego B-20

umocnienie rowu darniowego na dł. 5 m

Przewód przepustu PEHD SN12 L=10m

UWAGA:

Montaż przepustu KPED 2.16 Ø 400 oraz jego wymiary należy przyjąć zgodnie z zaleceniami producenta

Należy wykonać umocnienie rowu darniowego na dł. 5 m