


PROFIL PODŁUŻNY KOLEKTORA A1  
Skala 1:100/500

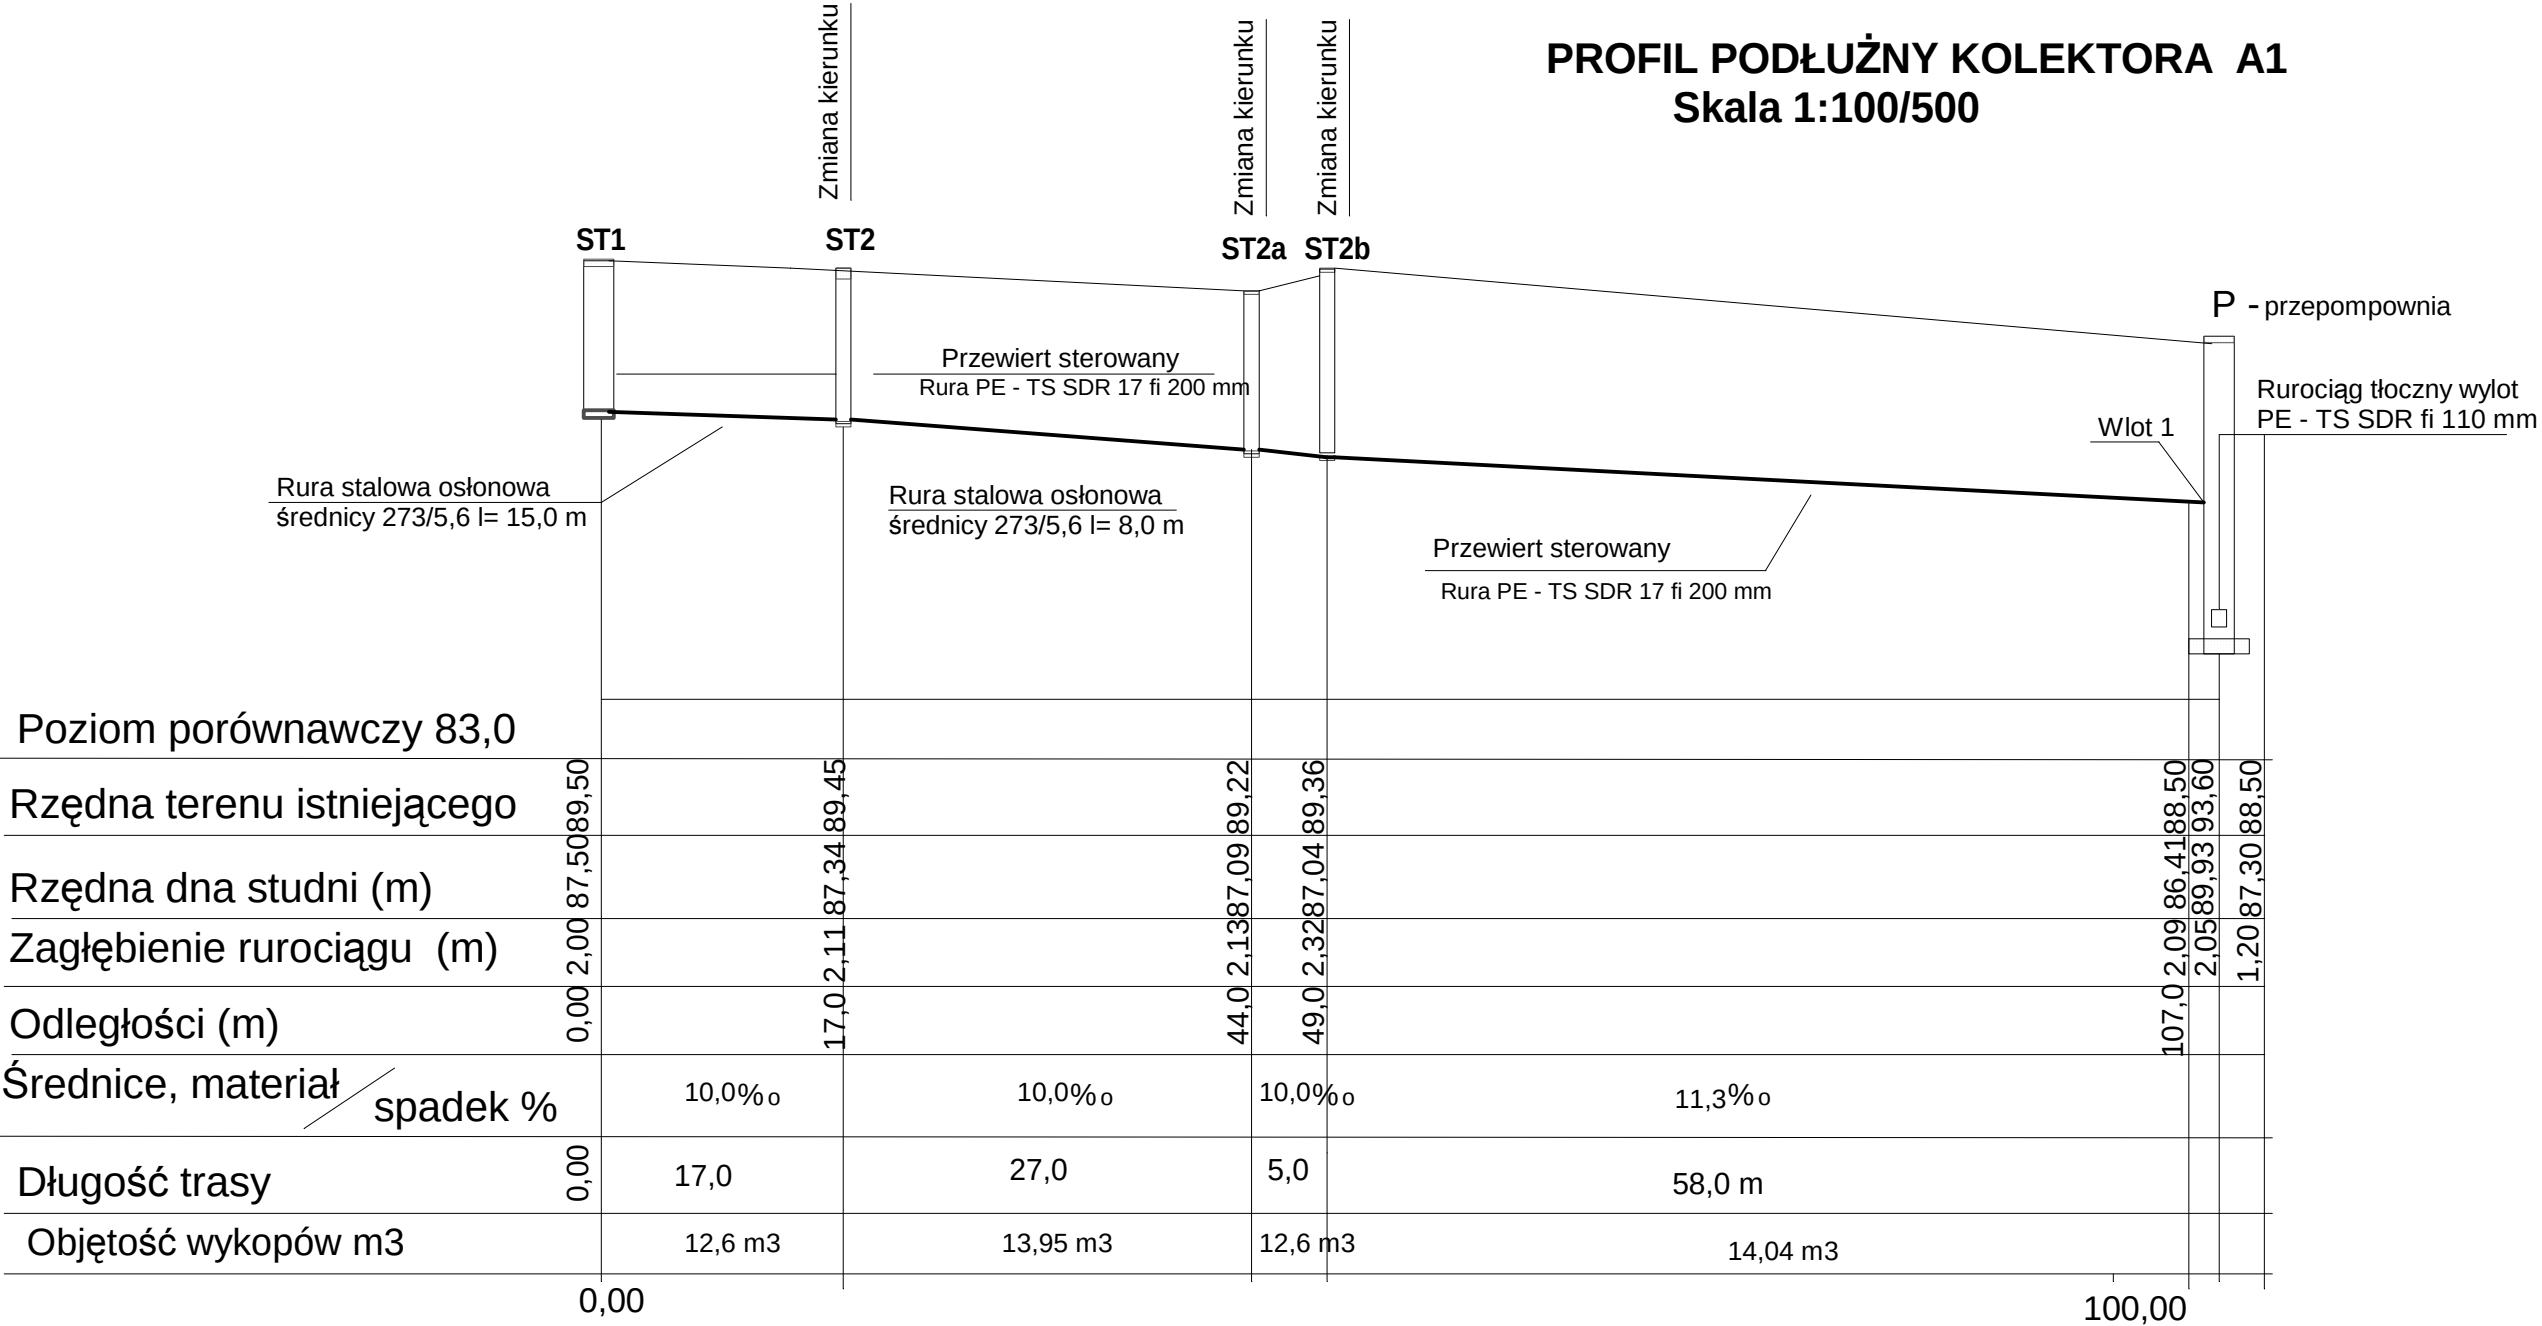

|   |   |                             |         |
|---|---|-----------------------------|---------|
| <b>Zakład Projektowania i Nadzoru Budowlanego</b><br><b>inż. Władysław Jaworski</b><br>Ul. Okólna 59 62-510 Konin tel.: (063) 243-10-11 v 606 332 609 |   |                             |         |
| Dokumentacja   |   | <b>PROJEKT BUDOWLANY</b>    |         |
| Temat   | Rozbudowa kanalizacji sanitarnej<br>w miejscowości Zagórów ul. Berdychów<br>Gmina Zagórów. Kolektor A1 |                             |         |
| Inwestor   | Gmina Zagórów ul. Kościelna 4<br>62-410 Zagórów                                                        |                             |         |
| Adres   | 62-410 Zagórów<br>ul. Berdychów                                                                        | Skala<br><b>1 : 100/500</b> | Nr rys. |
| Projektant<br>br. inst. inż.   | inż. Władysław Jaworski<br>D. UAN 453/8346/II/31/85                                                    | Data<br><b>2018-06</b>      | Podpis  |