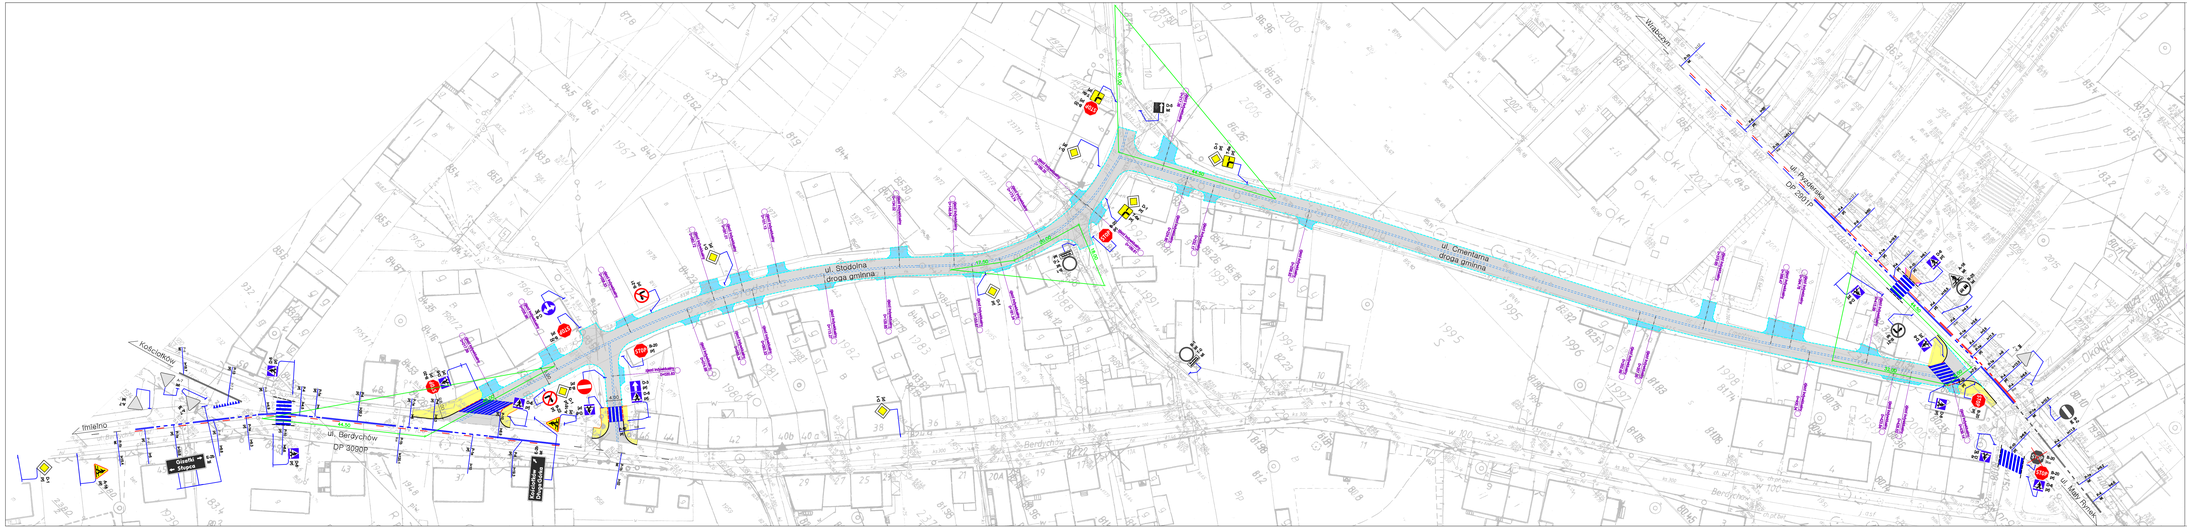

ul. Stodolna
droga gminna
ul. Cmentarna
droga gminna
ul. Pyzderska
DP 2901P
ul. Berdychów
DP 3090P
Wrąbczyn
Kościołków
Imielno
Okólna
ul. Mały Rynek
Berdychów
Gizałki
Słupca
Kościołków
Długa Górka
44.50
40.00
44.50
26.00
17.50
18.00
32.00
4.00
6.00
STOP
B-20 prj
B-20 lkw
B-2 ist
B-2 prj
B-21 prj
B-21 ist
B-22 prj
B-1 ist
T-0 ist
B-25 ist
C-9 prj
D-1 prj
D-3 prj
D-5 ist
D-6 prj
T-6a prj
A-7 ist
A-16 prj
A-16 ist
E-2b ist
P-1b ist
P-1e prj
P-1e lkw
P-4 prj
P-4 lkw
P-4 ist
P-6 prj
P-6 lkw
P-10 prj
P-13
zjazd indywidualny
0+017.59
0+020.83
0+035.98
0+058.33
0+074.86
0+082.72
0+085.34
0+091.01
0+093.33
0+101.13
0+113.27
0+123.85
0+134.02
0+148.84
0+153.67
0+161.34
0+173.74
0+188.61
0+189.35
0+217.38
0+224.60
0+232.17
0+258.83
0+352.96
0+357.35
0+370.65
0+389.47
0+394.76
0+400.34
0+415.99
0+423.84
0+428.53
0+438.14

LEGENDA:

B-2 ist – istniejące oznakowanie pionowe do pozostawienia

B-20 lkw – istniejące oznakowanie pionowe do likwidacji

B-20 prj – projektowane oznakowanie pionowe

P-1e ist l=10.5 – istniejące oznakowanie poziome do pozostawienia

P-4 lkw l=8.6 – istniejące oznakowanie poziome do likwidacji

P-1e prj l=11.5 – projektowane oznakowanie poziome

– obrzeże betonowe 8x30 cm

– obniżenie krawężnika betonowego 15x30x100 cm do 2 cm ponad krawędź jezdni

– trójkąty widoczności

– nawierzchnia chodnika z brukowej kostki betonowej koloru szarego 8x10x20 cm

LEGENDA (przebudowa ulic Stodolnej i Cmentarnej):

– krawężnik 15x30

– ściek przykrawężnikowy

– krawężnik najazdowy

– opornik betonowy 12x25

– obrzeże chodnikowe 8x30

zjazd indywidualny 10+465.90 – zjazd indywidualny

– jezdnia o nawierzchni bitumicznej

– zjazd indywidualny o nawierzchni bitumicznej

– chodnik z kostki betonowej

jednostka projektowa	AC DROGA ADAM CHMIELEWSKI	WŁAŚCICIEL: ADAM CHMIELEWSKI ADRES: UL. GEN. ZYGMUNTA BERLINGA 16/25 62–400 SŁUPCA TEL: +48 63 241 01 74 KOM: +48 506 713 806 E-MAIL: biuro@acdroga.pl WWW: www.acdroga.pl

PRAWA AUTORSKIE ZASTRZEŻONE COPY RIGHTS RESERVED
Przedmiotowy projekt chroniony jest prawem autorskim zgodnie z art. 1 Ustawy o Prawie Autorskim i Prawach Pokrewnych z dnia 4 lutego 1984 r. (dz. U. nr 34 poz. 83)

zadanie	ZMIANA ORGANIZACJI RUCHU NA ULICACH BERDYCHÓW, PYZDERSKA, CMENTARNA I STODOLNA W M. ZAGÓRÓW	
obiekt	DROGI POWIATOWE I GMINNE	
inwestor	Gmina Zagórów ul. Kościelna 4 62 – 410 Zagórów	
rysunek	PLAN ORGANIZACJI RUCHU	
projektant	inż. Adam Chmielewski WKP/0231/POOD/06	podpis Chmielewski
opracował	inż. Mateusz Antkowiak	podpis
opracował	Tomasz Zywert	podpis ZywertT

stadium	branża	skala	data	nr rysunku
Projekt stałej organizacji ruchu	Drogowa	1:500	04.2015	2.1