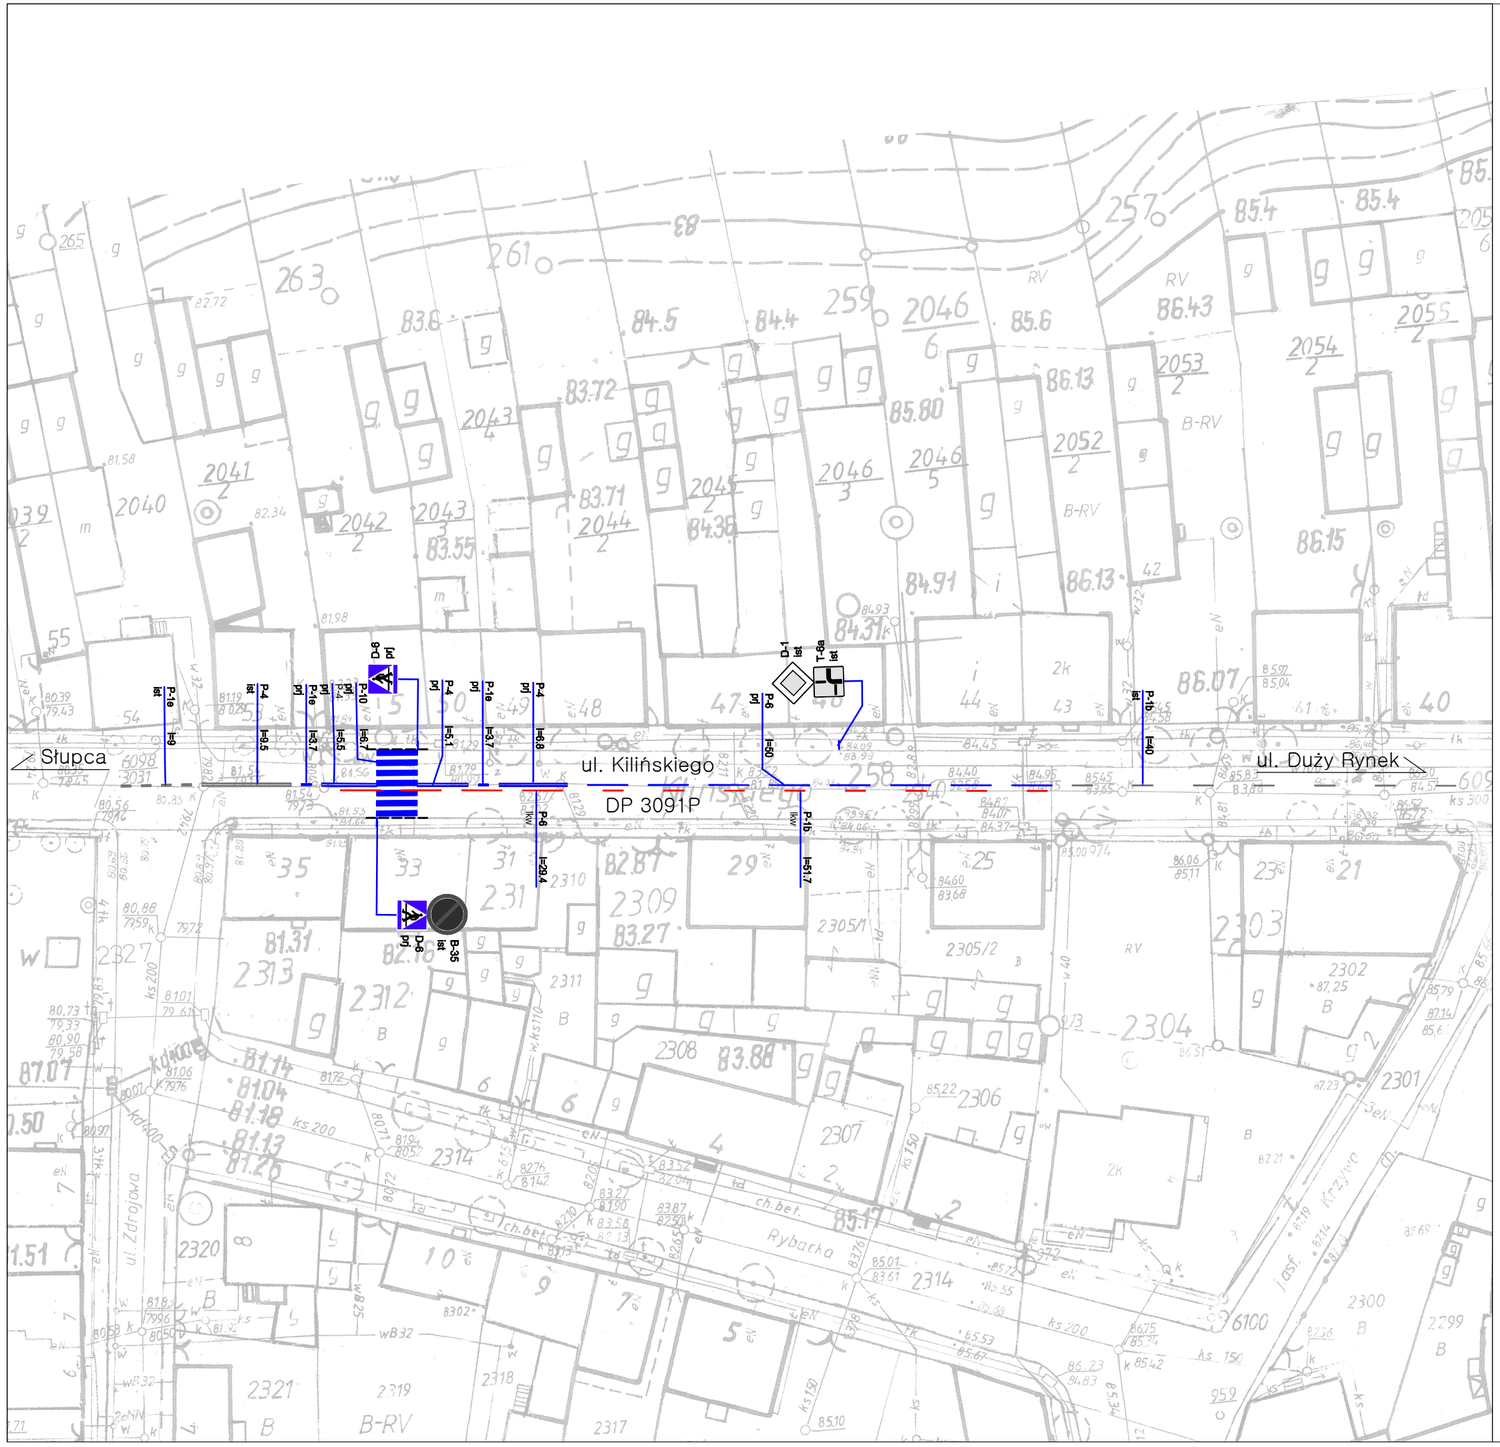

LEGENDA:

- B-2 ist – istniejące oznakowanie pionowe do pozostawienia
- B-20 prj – projektowane oznakowanie pionowe
- P-1e l=10.5 ist – istniejące oznakowanie poziome do pozostawienia
- P-4 l=8.6 kw – istniejące oznakowanie poziome do likwidacji
- P-1e l=11.5 prj – projektowane oznakowanie poziome
- obniżenie krawężnika betonowego 15x30x100 cm do 2 cm ponad krawędź jezdni

jednostka projektowa

DROGA ADAM CHMIELEWSKI

WŁAŚCICIEL: ADAM CHMIELEWSKI
ADRES: UL. GEN. ZYGMUNTA BERLINGA 16/25 62-400 SŁUPCA
TEL: +48 63 241 01 74
KOM: +48 506 713 806
E-MAIL: biuro@acdroga.pl
WWW: www.acdroga.pl

PRAWA AUTORSKIE ZASTRZEŻONE COPY RIGHTS RESERVED
Przedmiotowy projekt chroniony jest prawem autorskim zgodnie z art. 1 Ustawy o Prawie Autorskim i Prawach Pokrewnych z dnia 4 lutego 1984 r. (dz. U. nr 34 poz. 83)

zadanie	ZMIANA ORGANIZACJI RUCHU NA ULICY KILIŃSKIEGO W M. ZAGÓRÓW
obiekt	DROGA POWIATOWA
inwestor	Gmina Zagórów ul. Kościelna 4 62 – 410 Zagórów
rysunek	PLAN ORGANIZACJI RUCHU

projektant	inż. Adam Chmielewski WKP/0231/POOD/06	podpis
opracował	inż. Mateusz Antkowiak	podpis
opracował	Tomasz Zywert	podpis

stadium	branża	skala	data	nr rysunku
Projekt stałej organizacji ruchu	Drogowa	1:500	04.2015	2.2