
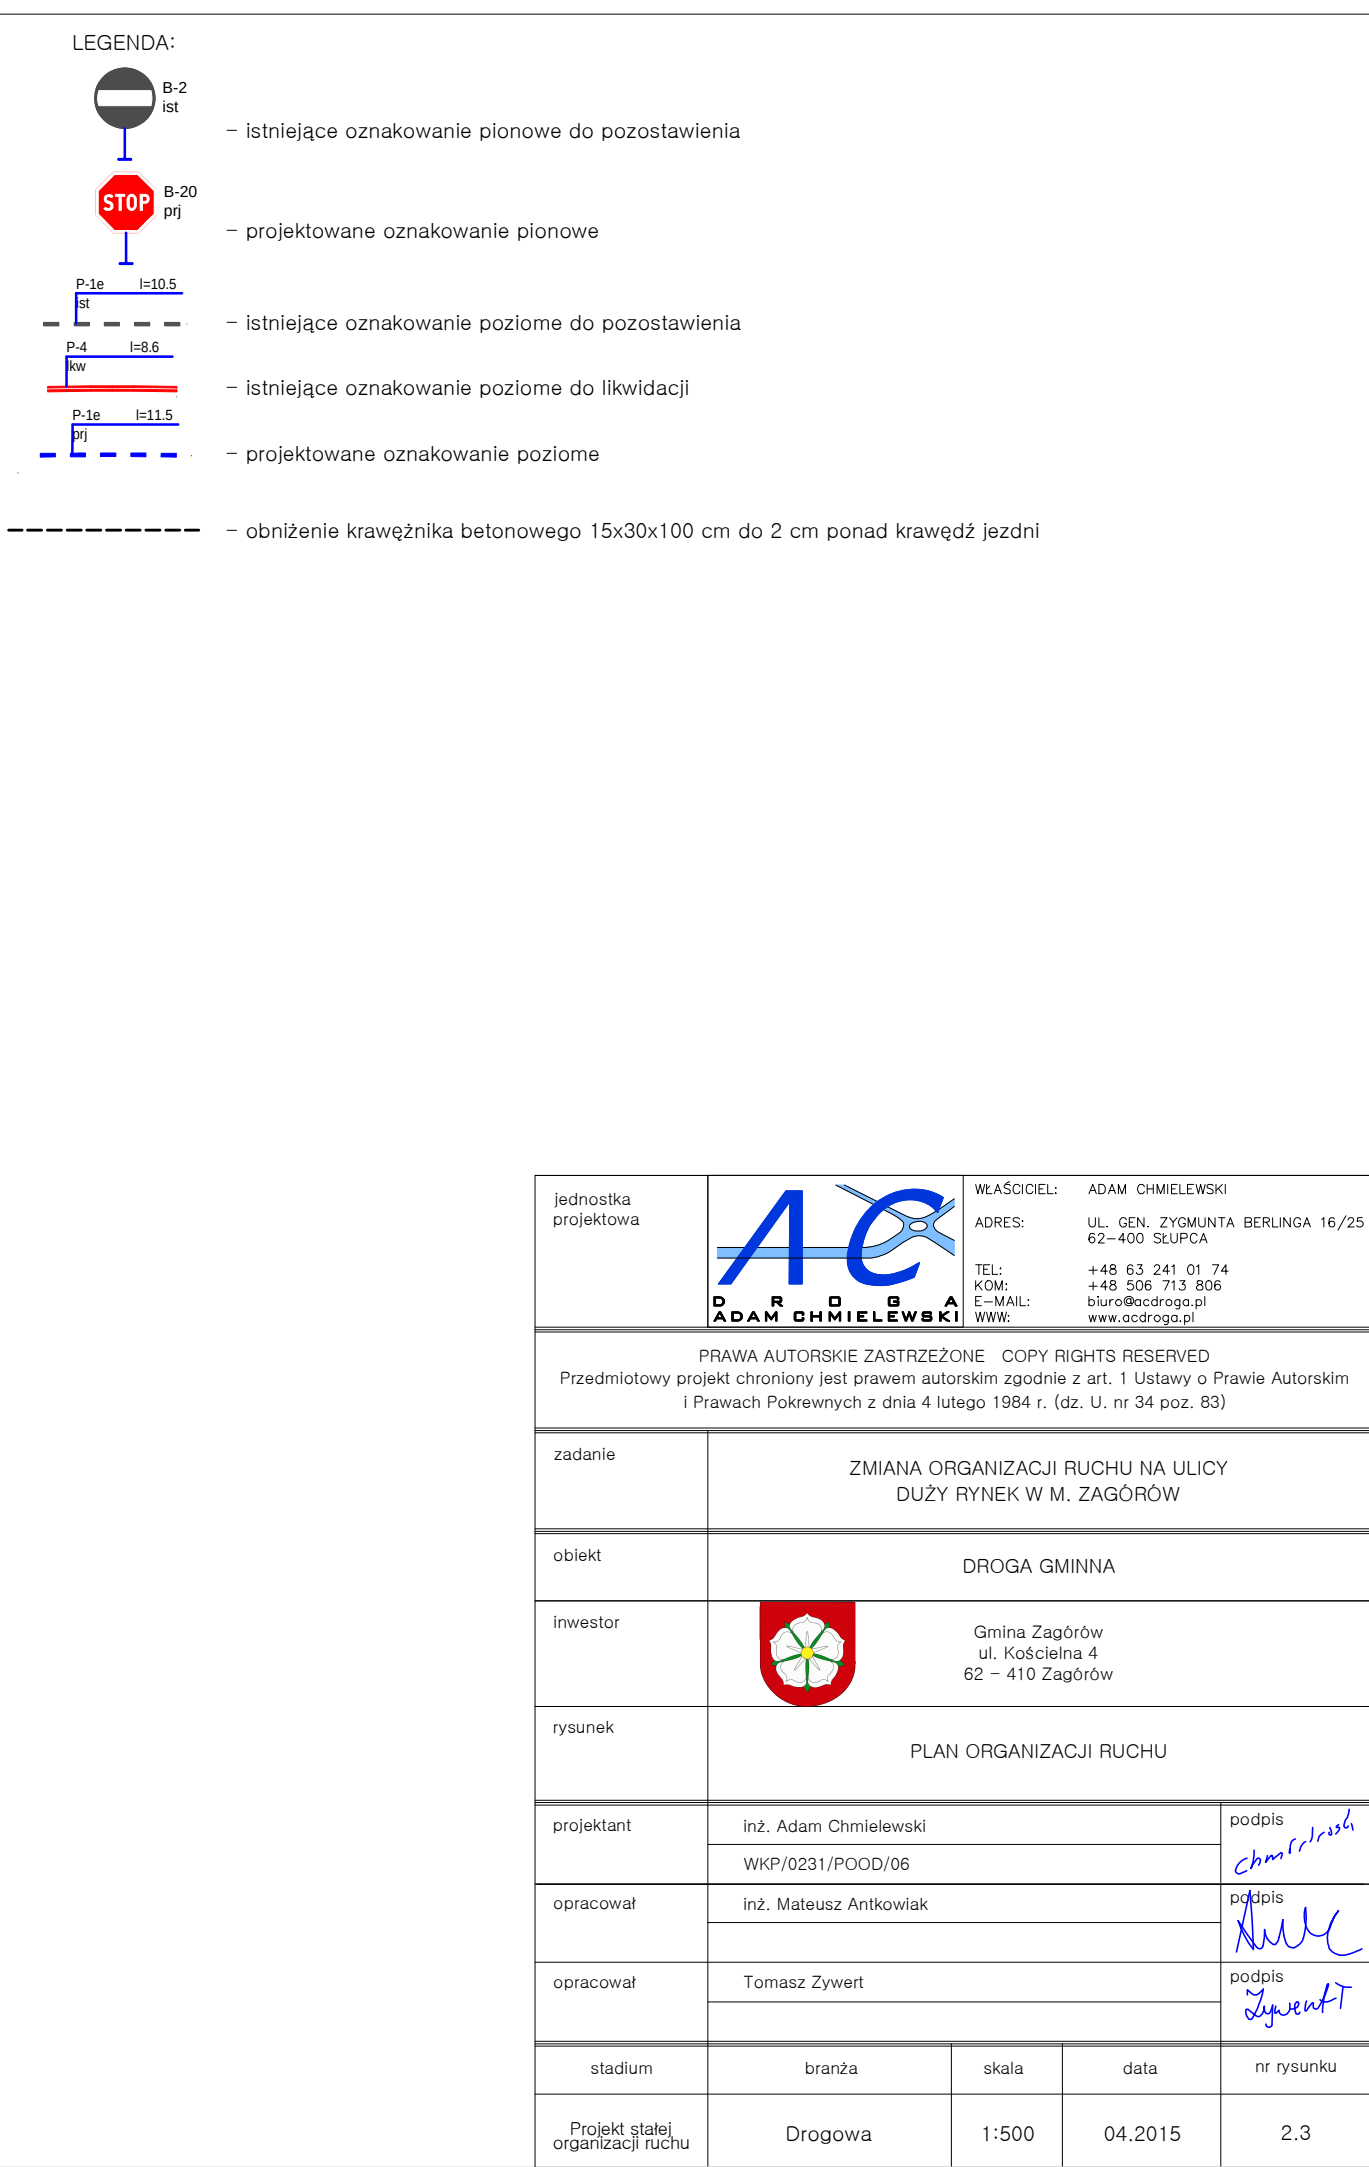
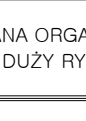


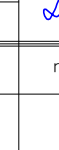

jednostka projektowa			WŁAŚCICIEL: ADAM CHMIELEWSKI	
			ADRES: UL. GEN. ZYGMUNTA BERLINGA 16/25 62-400 SŁUPCA TEL: +48 63 241 01 74 KOM: +48 506 713 806 E-MAIL: biuro@acdrgo.pl WWW: www.acdrgo.pl	
PRAWA AUTORSKIE ZASTRZEŻONE COPY RIGHTS RESERVED Przedmiotowy projekt chroniony jest prawem autorskim zgodnie z art. 1 Ustawy o Prawie Autorskim i Prawach Pokrewnych z dnia 4 lutego 1984 r. (dz. U. nr 34 poz. 83)				
zadanie	ZMIANA ORGANIZACJI RUCHU NA ULICY DUŻY RYNEK W M. ZAGÓRÓW			
obiekt	DROGA GMINNA			
inwestor	 Gmina Zagórz ul. Kościelna 4 62 – 410 Zagórz			
rysunek	PLAN ORGANIZACJI RUCHU			
projektant	inż. Adam Chmielewski			podpis 
	WKP/0231/POOD/06			
opracował	inż. Mateusz Antkowiak			podpis 
opracował	Tomasz Żywert			podpis 
stadium	branża	skala	data	nr rysunku
Projekt stałej organizacji ruchu	Drogowa	1:500	04.2015	2.3