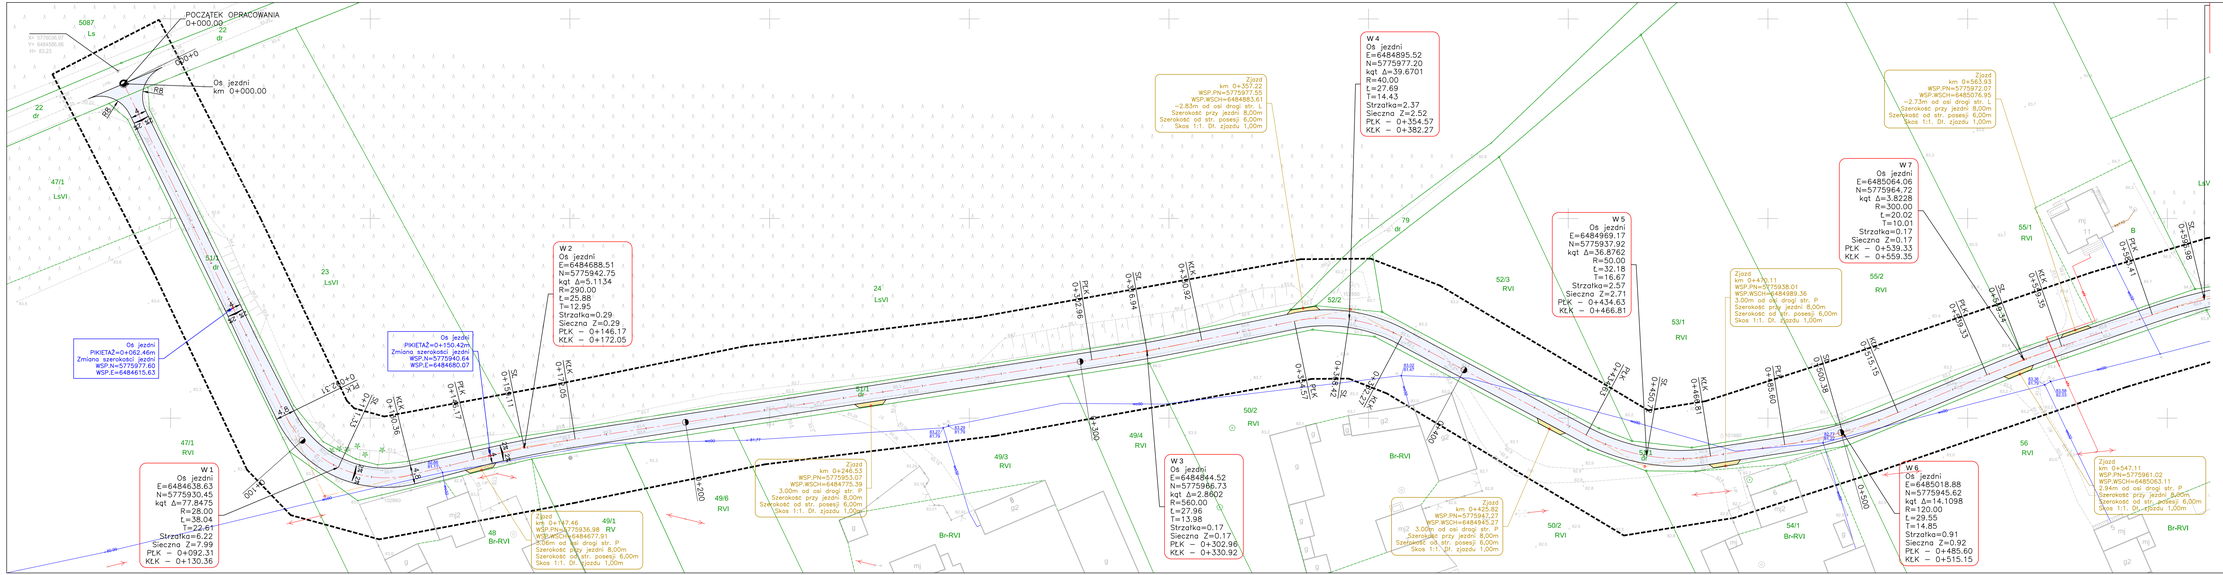

GEO-POJIAR
www.geodetastupca.pl

MAPA DO CELÓW PROJEKTOWYCH NR 1(2)

Skala 1:500
Sekcja 6.171.19.16.3.4, 6.171.19.16.4.3, 6.171.19.16.4.4, 6.171.19.21.1.2, 6.171.19.21.2.1

Nazwa miejscowości: Koszelewska Łąka
Jednostka ewidencyjna: 302308_5 Zagórów
Obręb ewidencyjny: 0011 Koszelewska Łąka

Oznaczenie kancelaryjne zgłoszenia pracy geodezyjnej: WG.6640.299.2020
Układ współrzędnych prostokątnych płaskich: 2000/6
Układ wysokości: PL-KRON86-NH

Służebności gruntowych nie badano

Stan aktualny na dzień: 18.01.2020r.
Data opracowania: 03.04.2020r.

oznaczenie granic obszaru, który był przedmiotem aktualizacji

Wykonawca:

Poświadcza się, że niniejszy dokument został opracowany w wyniku prac geodezyjnych i kartograficznych, których rezultaty zawiera operat techniczny wpisany do ewidencji materiałów państwowego zasobu geodezyjnego i kartograficznego

STAROSTA SŁUPECKI

P.3023.20
(identyfikator ewidencyjny materiału zasobu – operatu technicznego)

(Data wpisania operatu technicznego do ewidencji materiałów zasobu)
(miejscowość siedziby reprezentującego organ)

Biuro projektowe	Andrzej Madaj ul. Ratajczaka 7/13, 62-400 Słupca www.amadaj.pl biuro@amadaj.pl		
Tytuł projektu	**Budowa drogi wewnętrznej w miejscowości Koszelewska Łąka**		
Nazwa i adres obiektu budowlanego	Droga wewnętrzna Koszelewska Łąka, 62-410 Zagórów, powiat słupecki, woj. wielkopolskie		
Nazwa rysunku	**Projekt zagospodarowania terenu**		
Zespół projektowy		Numer uprawnień	Podpis
Projektował	Andrzej Madaj	upoważnienie kandydata: budowlana GPB 7342-13/98	
Data	Marzec 2020 r.		

Skala	1:500
Nr rysunku	2
Nr arkusza	1/2