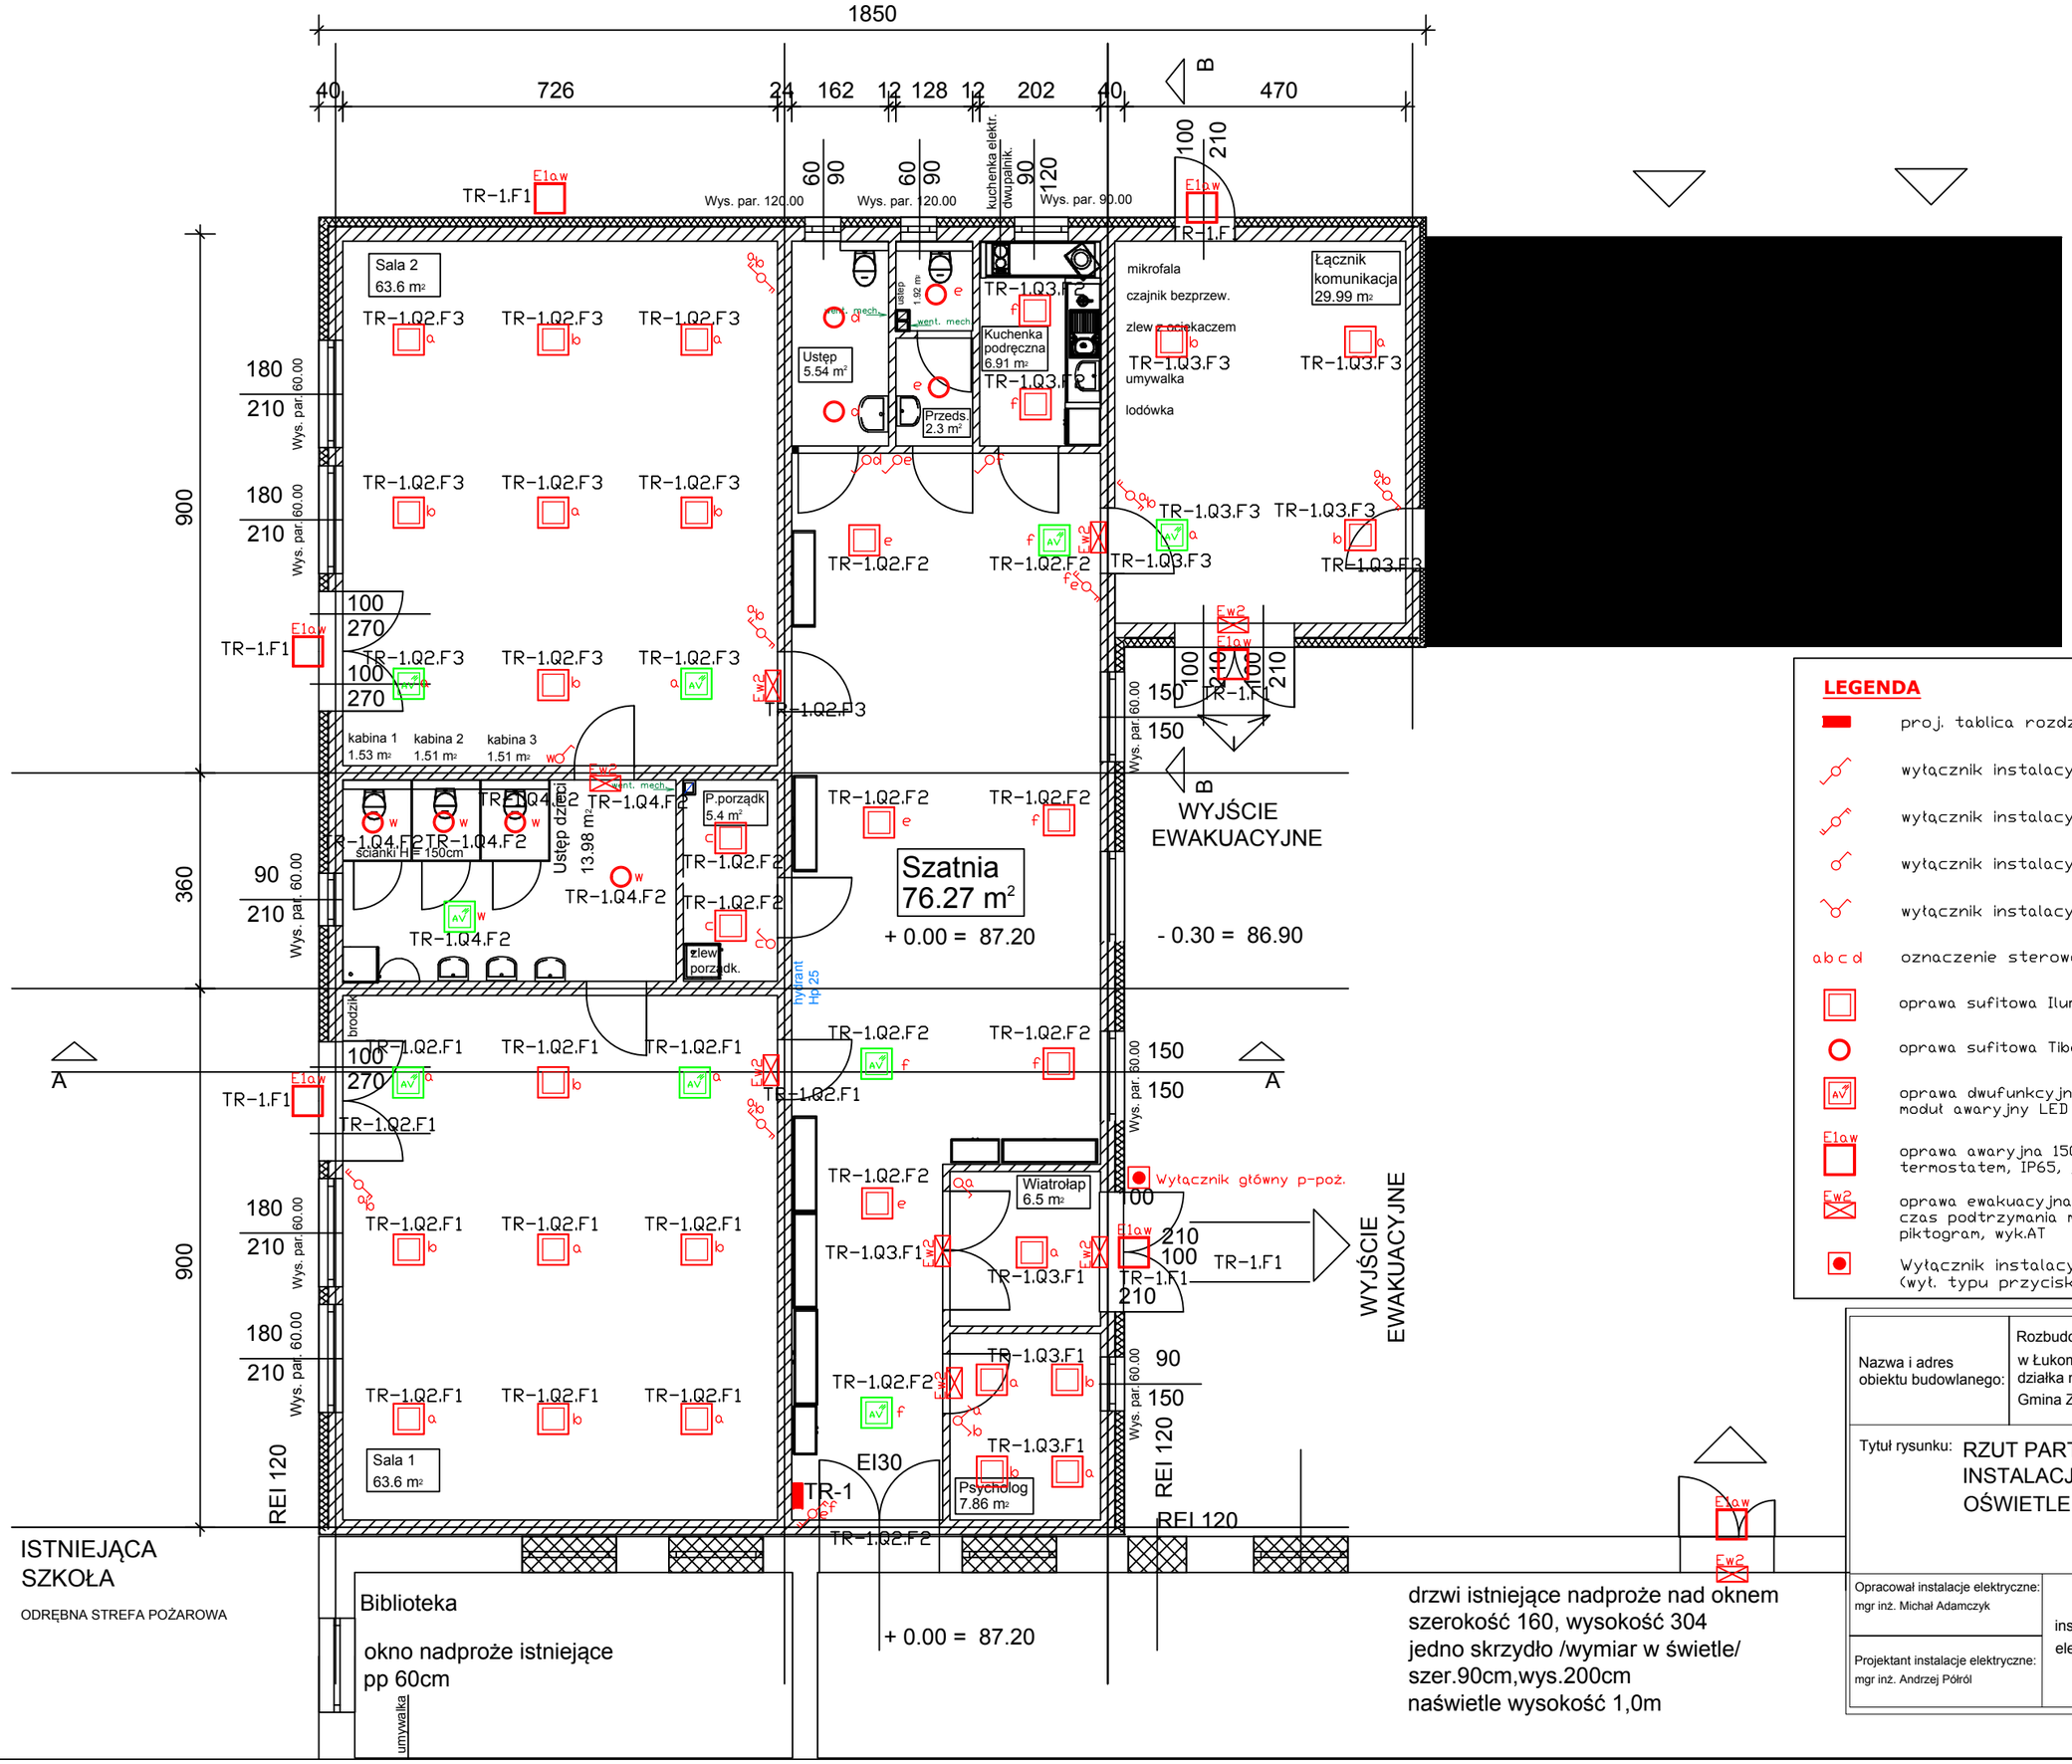

LEGENDA

- proj. tablica rozdzielcza TR-1
- wyłącznik instalacyjny schodowy
- wyłącznik instalacyjny schodowy podwójny
- wyłącznik instalacyjny jednobiegunowy
- wyłącznik instalacyjny dwubiegunowy
- a b c d — oznaczenie sterowania lamp lub obwodów
- oprawa sufitowa Iluma AWL K40 IP44
- oprawa sufitowa Tiberi SM LED IP44
- oprawa dwufunkcyjna AWL-K40 oświetlenie pdst + moduł awaryjny LED
- E1aw — oprawa awaryjna 1500lm nad drzwi wyjściowe z termostatem, IP65, ,oprawa dwufunkcyjna, wyk.AT
- Ew2 — oprawa ewakuacyjna SK8, 1.2W, wyjście ewakuacyjne, IP44, czas podtrzymania min. 1h wg PN-EN 1838, CNBOP, piktogram, wyk.AT
- Wyłącznik instalacyjny główny p-poż. (wył. typu przycisk)

Nazwa i adres obiektu budowlanego:	Rozbudowa i przebudowa budynku Szkoły Podstawowej w Łukomiu na potrzeby przedszkola działka numer 36/29 Gmina Zagórów		
Tytuł rysunku:	RZUT PARTERU INSTALACJE ELEKTRYCZNE OŚWIETLENIA		Skala 1:100
			Data: 05.2019 r.
			Nr rysunku: E-1
Opracował instalacje elektryczne: mgr inż. Michał Adamczyk	instalacje elektryczne		Podpis
Projektant instalacje elektryczne: mgr inż. Andrzej Półrol	Specjalność	7131-7132/179/PW/2001 z dnia 09.11.2001r. Nr uprawnień	Podpis