


TR-1

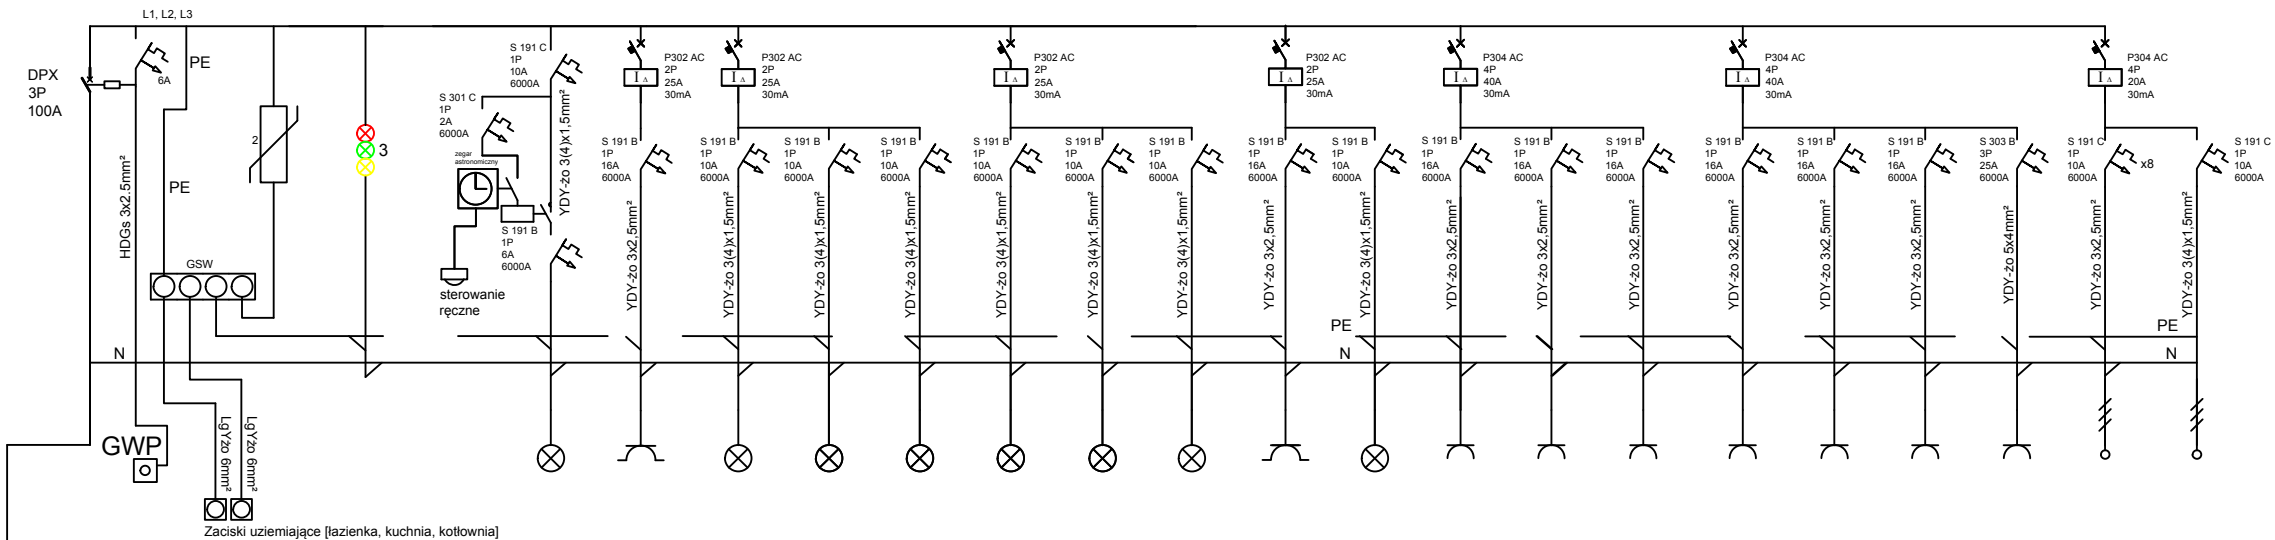

- TR projektowana tablica rozdzielcza
- GSW główna szyna wyrównawcza
- ochronniki przepięciowe
- oświetlenie
- gniazda wtykowe 230V
- wyłącznik różnicowoprądowy
- wyłącznik instalacyjny nadprądowy
- główny rozłącznik izolacyjny
- wyłącznik instalacyjny główny p-poż (wytł. typu przycisk)

zasilanie do TR na wyłącznik główny		ochronniki przepięciowe	kontrola faz	sterowanie oświetleniem zewnętrznym	oświetlenie zewnętrzne	obwód gniazd zewnetrznych	oświetlenie sala 1	oświetlenie korytarz, szatnia, p.porządkowe	oświetlenie sala 2	oświetlenie wiatrołap, psycholog	oświetlenie kuchnia,	oświetlenie łącznik komunikacja	obwód gniazd łazienki	oświetlenie łazienki	obwód gniazd ogólnych sala 1	obwód gniazd ogólnych korytarz, szatnie, p.porząd,	obwód gniazd ogólnych sala 2	obwód gniazd ogólnych wiatrołap, psycholog	obwód gniazd ogólnych kuchnia	obwód gniazd ogólnych łącznik komunikacja	centrala wentylacyjna 10.6 kW	wypust 1-f zasilanie rolet	wypust 1-f zasilanie wentylacji mechanicznej
Przewody					YDY(p)gbo 3x4x1.5mm ² 450/750V	YDY(p)gbo 3x2.5 mm ² 450/750V	YDY(p)gbo 3x4x1.5mm ² 450/750V	YDY(p)gbo 3x4x1.5mm ² 450/750V	YDY(p)gbo 3x4x1.5mm ² 450/750V	YDY(p)gbo 3x4x1.5mm ² 450/750V	YDY(p)gbo 3x4x1.5mm ² 450/750V	YDY(p)gbo 3x4x1.5mm ² 450/750V	YDY(p)gbo 3x2.5 mm ² 450/750V	YDY(p)gbo 3x4x1.5mm ² 450/750V	YDY(p)gbo 3x2.5 mm ² 450/750V	YDY(p)gbo 3x2.5 mm ² 450/750V	YDY(p)gbo 3x2.5 mm ² 450/750V	YDY(p)gbo 3x2.5 mm ² 450/750V	YDY(p)gbo 3x2.5 mm ² 450/750V	YDY(p)gbo 3x2.5 mm ² 450/750V	YDY(p)gbo 5x6mm ² 450/750V	YDY(p)gbo 3x2.5 mm ² 450/750V	YDY(p)gbo 3x4x1.5mm ² 450/750V
Pole	1	2	3	4	TR-1.F1	TR-1.Q1.F1	TR-1.Q2.F1	TR-1.Q2.F2	TR-1.Q2.F3	TR-1.Q3.F1	TR-1.Q3.F2	TR-1.Q3.F3	TR-1.Q4.F1	TR-1.Q4.F2	TR-1.Q5.F1	TR-1.Q5.F2	TR-1.Q5.F3	TR-1.Q6.F1	TR-1.Q6.F2	TR-1.Q6.F3	TR-1.Q6.F4	TR-1.Q7.F1 TR-1.Q7.F2 TR-1.Q7.F3 TR-1.Q7.F4 TR-1.Q7.F5 TR-1.Q7.F6 TR-1.Q7.F7 TR-1.Q7.F8 TR-1.Q7.F9	TR-1.Q7.F9

Zalicznikowa linia zasilająca WLZ
typu YKY 5x16.0 mm²

OCHRONA PRZED PORAŻENIEM PRĄDEM ELEKTRYCZNYM
Dla urządzeń 3x230/400V, 50Hz- samoczynne szybkie wyłączanie zasilania
zgodne z wymaganiami PN-IEC 64 364...

UZIEMIENIE SYSTEMÓW
1. SIEĆ ROZDZIELCZA 3x230/400V lokalnego ZE
Typ uziemienia systemu TN-C
2. WEWNĘTRZNE INSTALACJE ODBIORCZE 3X230/400V
Typ uziemienia systemu TN-S

Nazwa i adres obiektu budowlanego	Rozbudowa i przebudowa budynku Szkoły Podstawowej w Łukomiu na potrzeby przedszkola działka numer 36/29 Gmina Zagórów		
Tytuł rysunku:		Skala -	
Schemat zasadniczy zasilania		Data: 05.2019 r.	
		Nr rysunku: E-3	
Opracował instalacje elektryczne: mgr inż. Michał Adamczyk	instalacje elektryczne		Podpis
Projektant instalacje elektryczne: mgr inż. Andrzej Pólról		7131-7132/179/PW/2001 z dnia 09.11.2001r.	Podpis
	Specjalność	Nr uprawnień	