


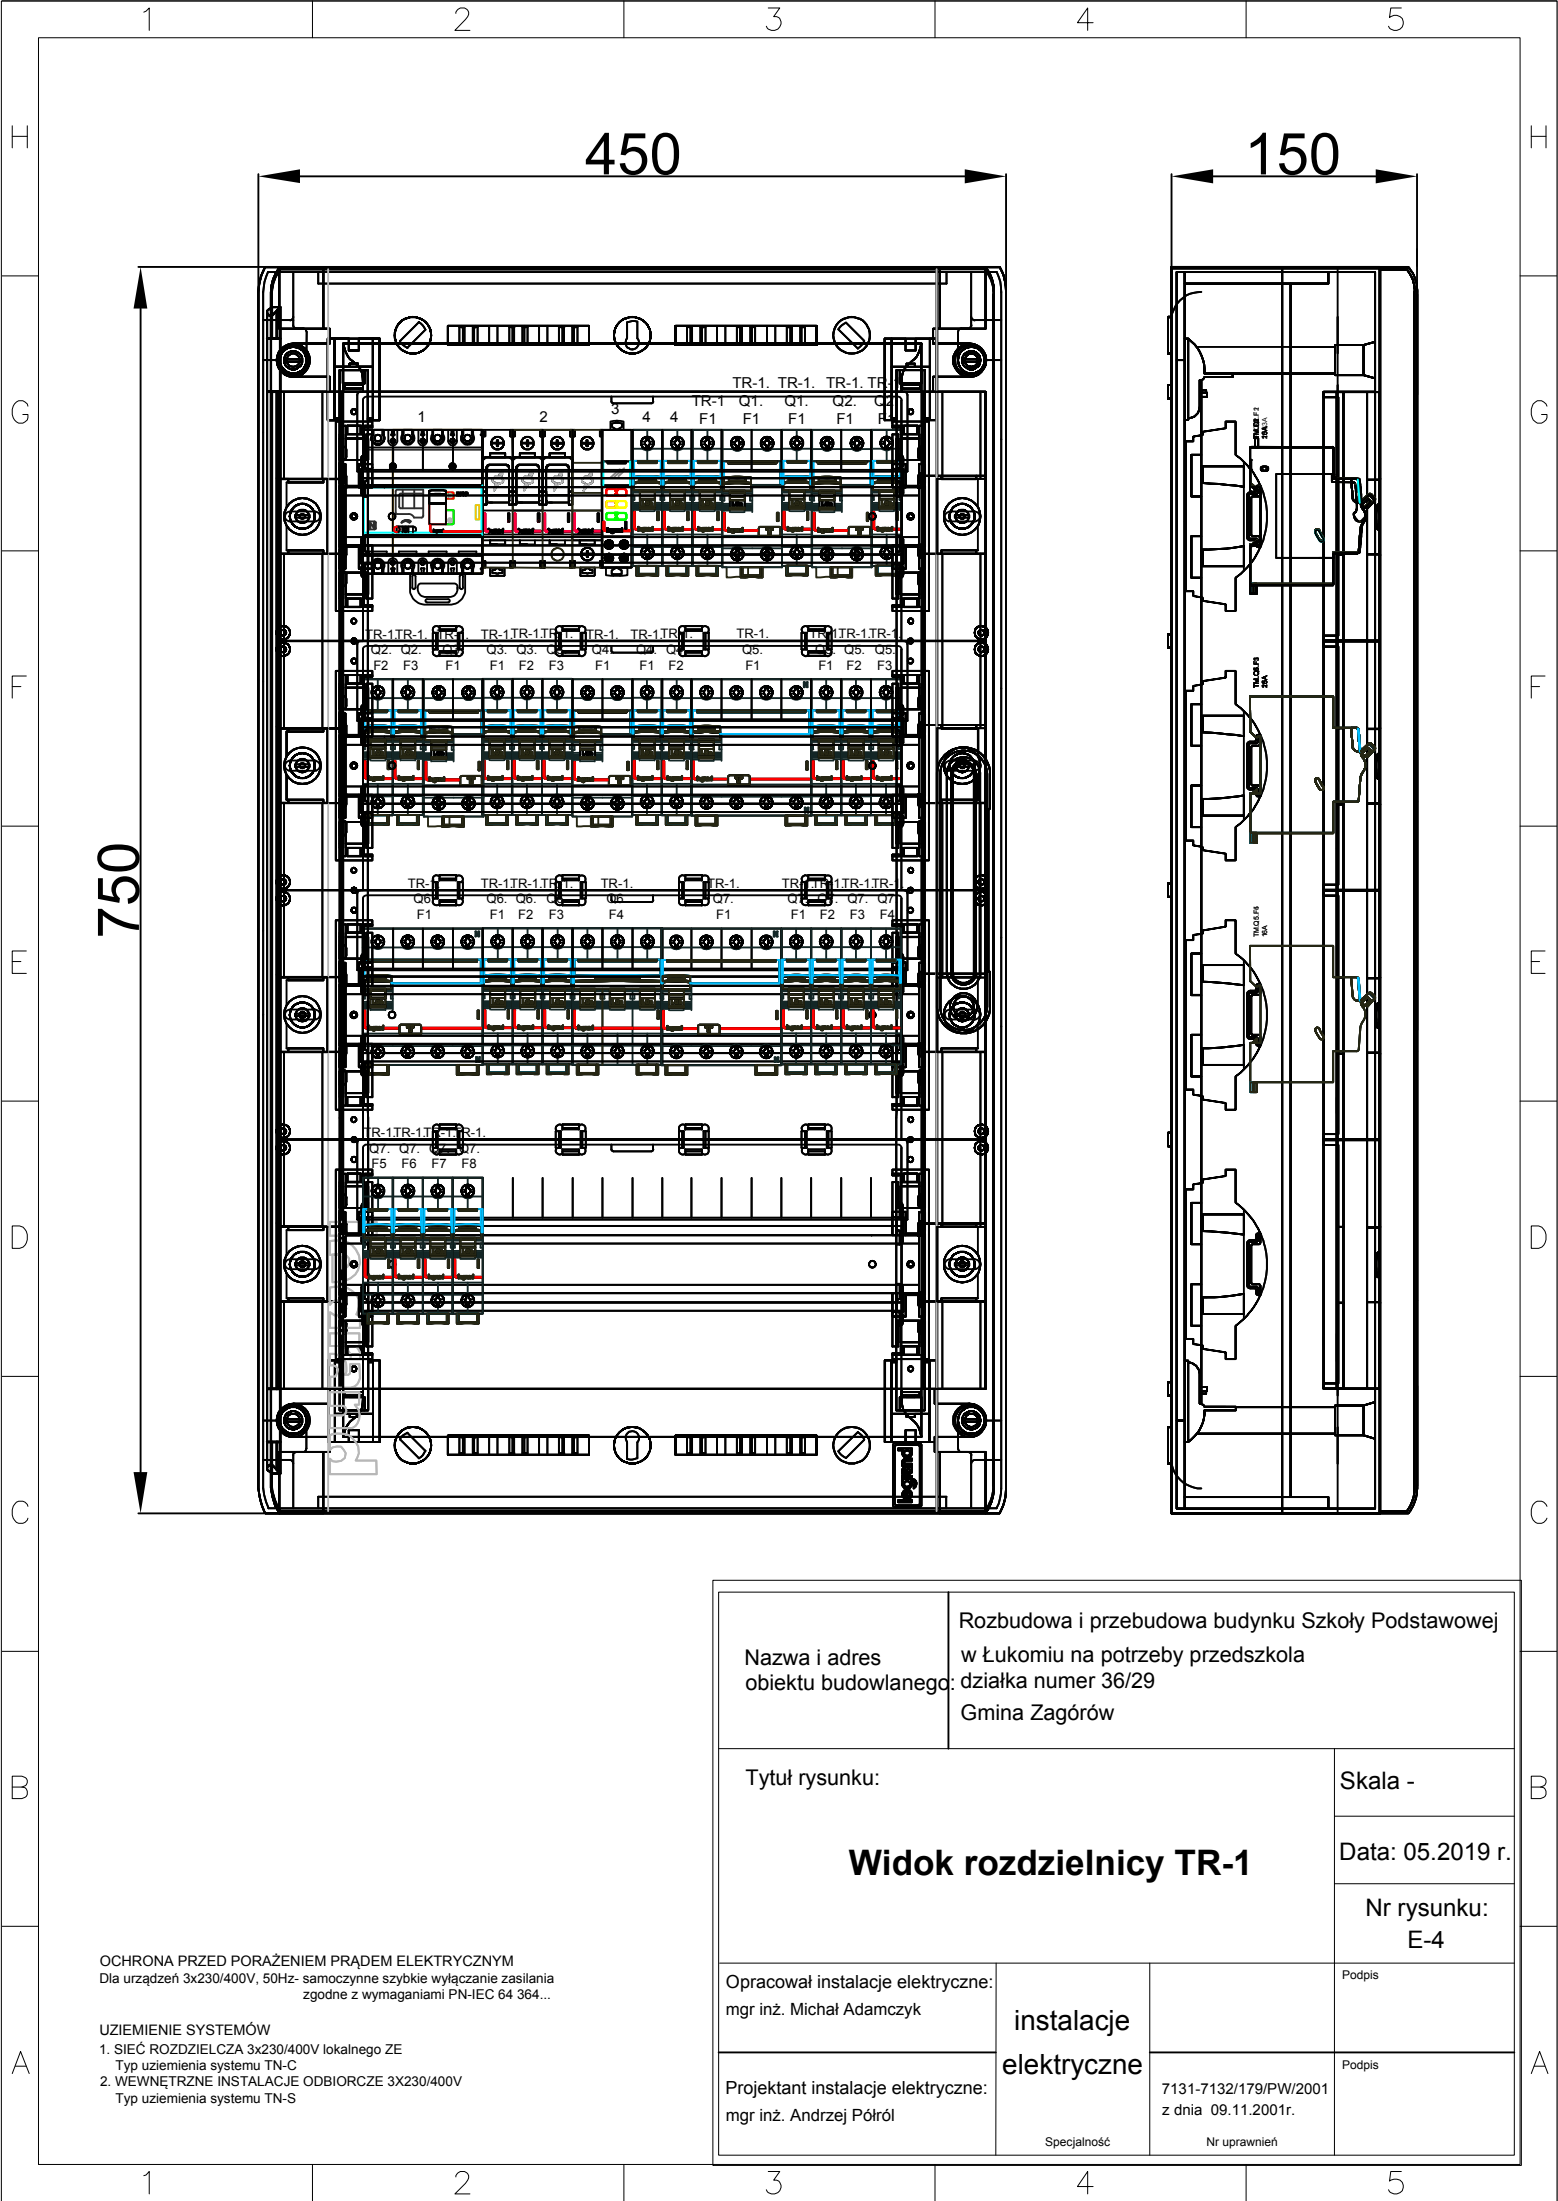

Rozbudowa i przebudowa budynku Szkoły Podstawowej
w Łukomiu na potrzeby przedszkola
działka numer 36/29
Gmina Zagórów

Nazwa i adres
obiektu budowlanego:

Tytuł rysunku:

Widok rozdzielnic TR-1

Skala -

Data: 05.2019 r.

Nr rysunku:
E-4

Opracował instalacje elektryczne:
mgr inż. Michał Adamczyk

instalacje
elektryczne

Podpis

Projektant instalacje elektryczne:
mgr inż. Andrzej Pólról

7131-7132/179/PW/2001
z dnia 09.11.2001r.

Podpis

Specjalność

Nr uprawnień

OCHRONA PRZED PORAZENIEM PRĄDEM ELEKTRYCZNYM
Dla urządzeń 3x230/400V, 50Hz- samoczynne szybkie wyłączenie zasilania
zgodne z wymaganiami PN-IEC 64 364...

UZIEMIENIE SYSTEMÓW
1. SIEĆ ROZDZIELCZA 3x230/400V lokalnego ZE
Typ uziemienia systemu TN-C
2. WEWNĘTRZNE INSTALACJE ODBIORCZE 3X230/400V
Typ uziemienia systemu TN-S