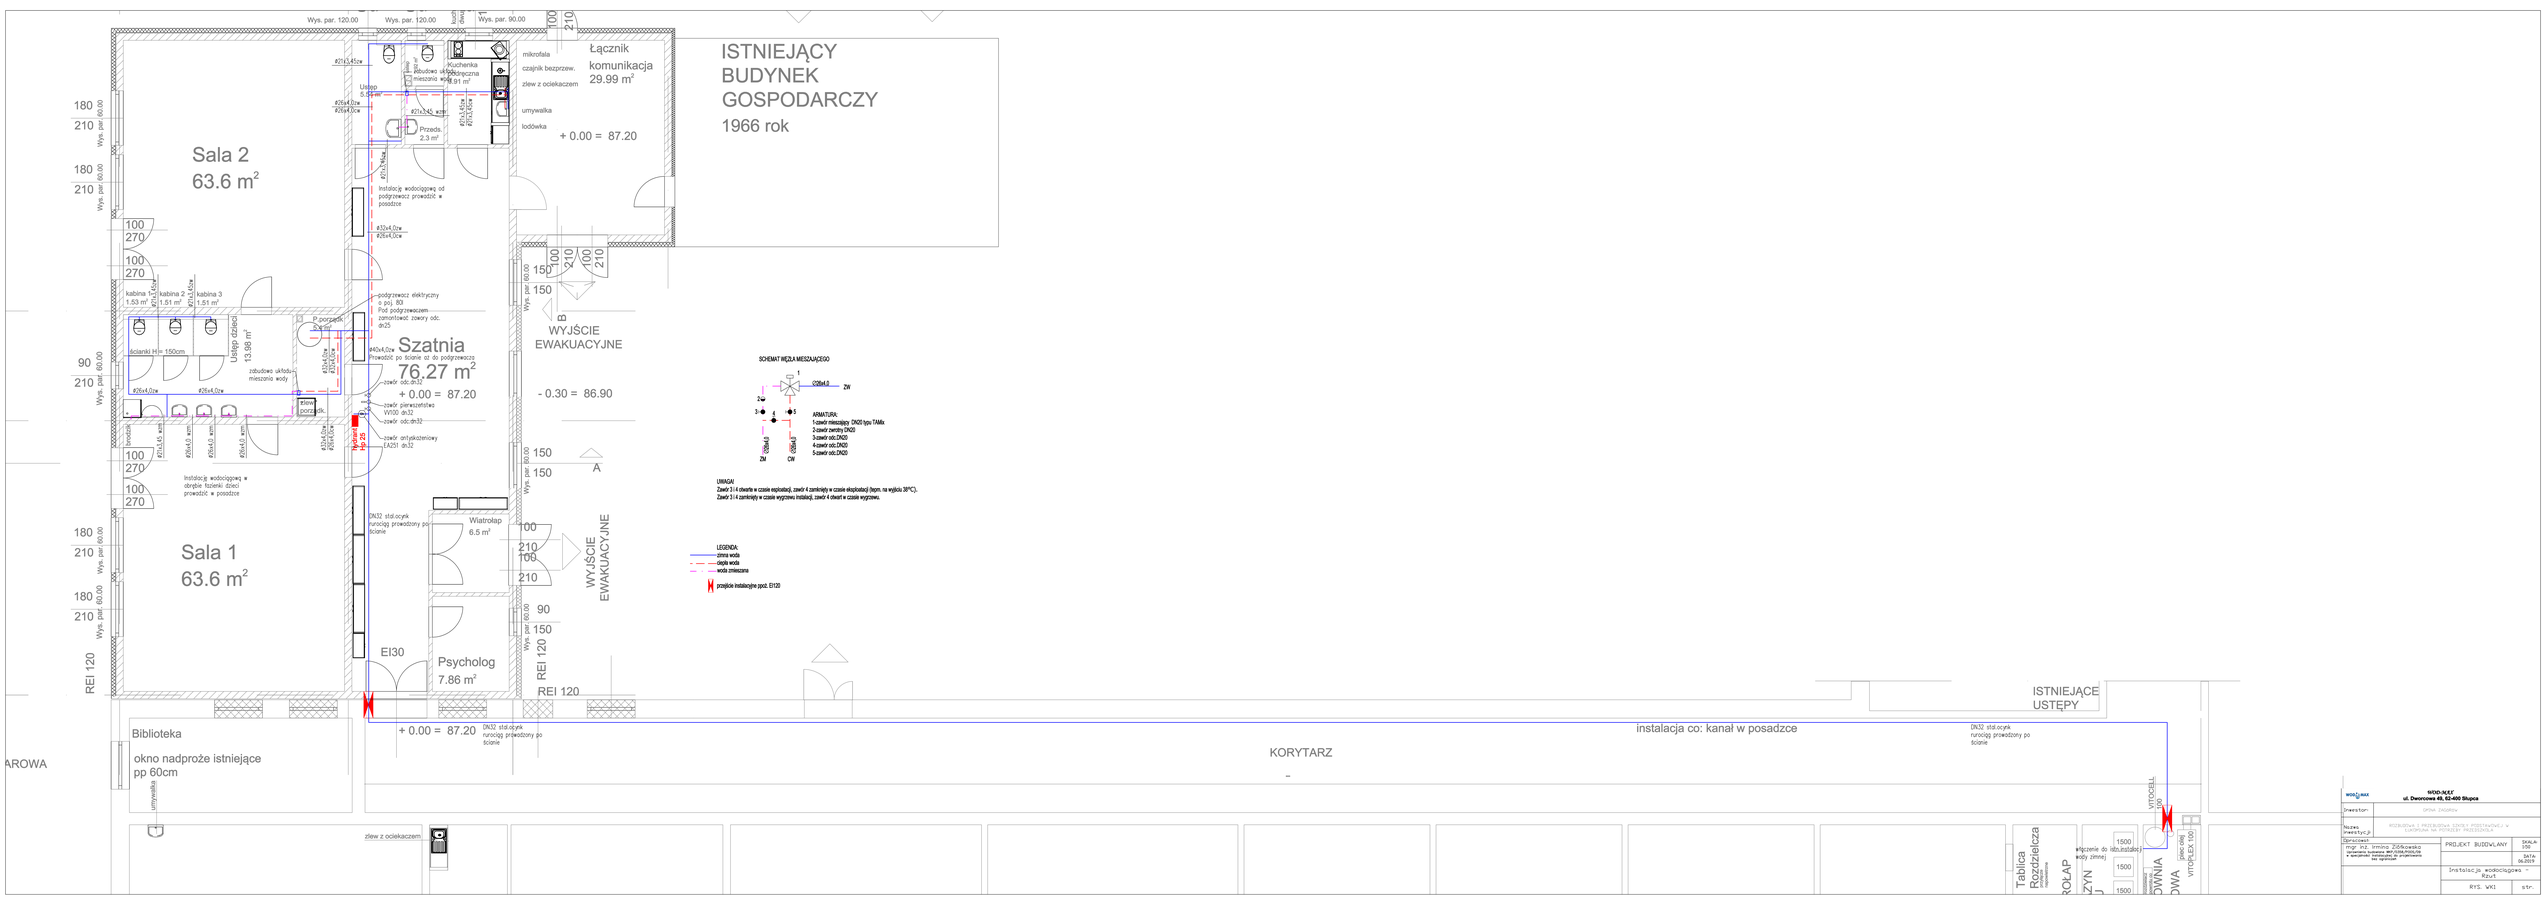

Sala 2
63.6 m²
Sala 1
63.6 m²
Szatnia
76.27 m²
+ 0.00 = 87.20
Łącznik
komunikacja
29.99 m²
+ 0.00 = 87.20
ISTNIEJĄCY
BUDYNEK
GOSPODARCZY
1966 rok
WYJŚCIE
EWAKUACYJNE
- 0.30 = 86.90
WYJŚCIE
EWAKUACYJNE
Psycholog
7.86 m²
EI30
Wiatrolap
6.5 m²
Usługi dzieci
13.98 m²
kabina 1
1.53 m²
kabina 2
1.51 m²
kabina 3
1.51 m²
ścianki H= 150cm
Przedś.
2.3 m²
Kuchenka
mikrofala
czajnik bezprzew.
zlew z ociekaczem
umywalka
lodówka
podgrzewacz elektryczny
o poj. 80
Pod podgrzewaczem
zamontować zawory odc.
dn25
Instalację wodociągową od
podgrzewacz prowadzić w
posadzce
zabudowa układu
mieszania wody
Instalację wodociągową w
obrębie łazienki dzieci
prowadzić w posadzce
DN32 stal.ocynk
rurociąg prowadzony po
ścianie
Biblioteka
okno nadproże istniejące
pp 60cm
umywalka
zlew z ociekaczem
KORYTARZ
instalacja co: kanał w posadzce
ISTNIEJĄCE
USTĘPY
Tablica
Rozdzielcza
SCHEMAT WĘZŁA MIESZAJĄCEGO
ARMATURA:
1-zawór mieszający DN20 typu TAMix
2-zawór zwrotny DN20
3-zawór odc.DN20
4-zawór odc.DN20
5-zawór odc.DN20
UWAGA!
Zawór 2 i 4 otwarte w czasie eksploatacji, zawór 4 zamknięty w czasie eksploatacji (tepm. na wyjściu 30°C).
Zawór 3 i 4 zamknięty w czasie wyrzutowej instalacji, zawór 4 otwart w czasie wyrzutowej.
LEGENDA:
zimna woda
ciepła woda
woda zmieszana
przejście instalacyjne ppoż. EI120
REI 120
REI 120
REI 120
Wys. par. 120.00
Wys. par. 120.00
Wys. par. 90.00
Wys. par. 60.00
WOD-NIEF
ul. Dworcowa 49, 62-400 Słupca
PROJEKT BUDOWLANY
Instalacja wodociągowa - Rzut
RYS. WK1