


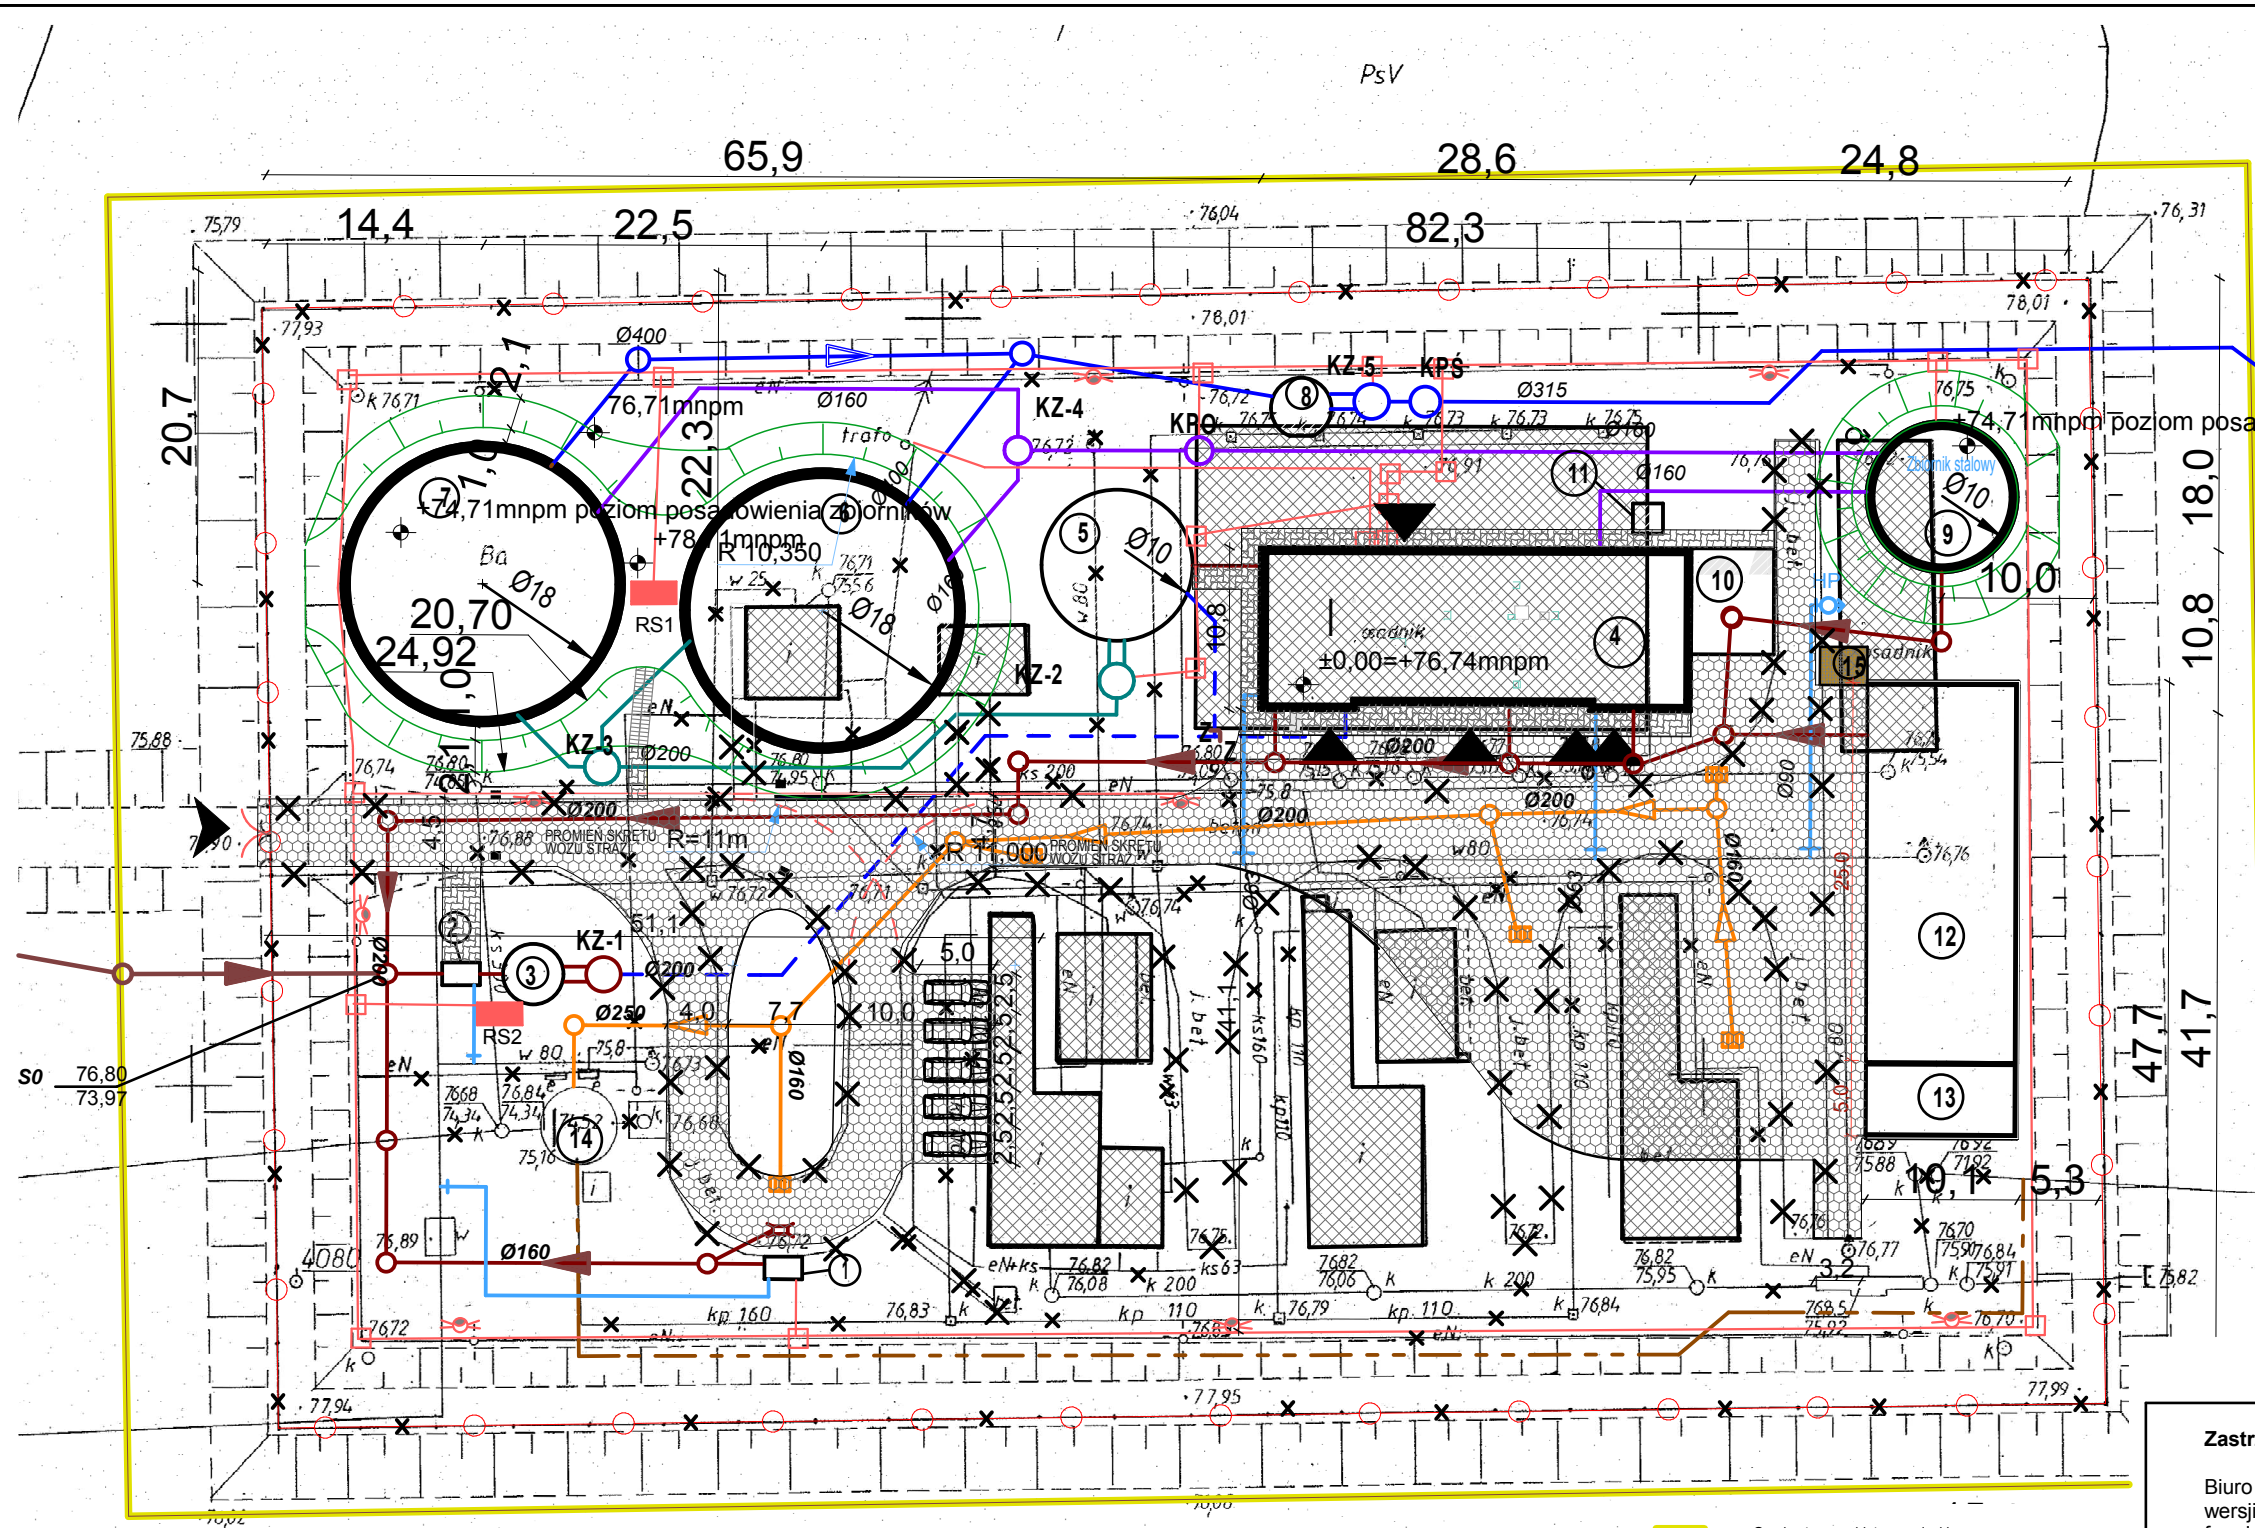

DANE OGÓLNE	
POW. DZIAŁKI Nr. ewid. dz. 857/2, 857/3, 857/4, 872, 873 OLEŚNICA Nr. ewid. dz. 1/2 i 712/2 ZAGÓRÓW	615200,00 m2
POW. ZABUDOWY	301,26 m2
w tym:	
POW. ZABUDOWY istn. Do wyburzenia	1077,88 m2
POW. ZABUDOWY PROJ.	301,26 m2
%ZABUDOWY DZIAŁKI proj.	0,05%
ILOŚĆ KONDYGNACJI PROJ.	
WYSOKOŚĆ PROJ.	6,30 m
KUBATURA	1897,94 m3
w tym:	
KUBATURA istn. Do wyburzenia	1313,32 m3
KUBATURA PROJ.	1897,938 m3
POWIERZCHNIA ZIELENI PROJ.	
%POWIERZCHNI BIOLOGICZNIE CZYNNEJ	99%
POWIERZCHNIA UTWARDZONA	3723,00 m2
w tym:	
POWIERZCHNIA UTWARDZONA istn. Do likwidacji	1141,42 m3
POWIERZCHNIA UTWARDZONA PROJ.	3723,00 m3
w tym:	
POWIERZCHNIA DRÓG ASFALTOWYCH	1694,00 m3
POWIERZCHNIA CHODNIKÓW	136,90 m3
INNE OBIEKTY	1892,10 m3

873



SIEĆ ELEKTRYCZNA

- KABEL ZASILAJĄCY YKY4x240mm2
- KANALIZACJA KABLOWA 2 RURY AROTA D160
UŁOŻONE RÓWNOLEGLE Z ODSTĘPEM 40CM
- STUDNIA KABLOWA
- ZŁĄCZE KABLOWE
- LATARNIA OŚWIETLENIOWA Z OPRAWĄ OUS250
- Elementy sieci do likwidacji
- Rurociąg kanalizacji sanitarnej PVC-U
- Rurociąg tłoczny ścieków surowych HDPE
- Rurociąg tłoczny ścieków oczyszczonych mechanicznie HDPE
- Rurociąg ścieków oczyszczonych HDPE
- Rurociąg tłoczny ścieków oczyszczonych HDPE
- Rurociąg tłoczny osadu nadmiernego HDPE
- Rurociąg tłoczny osadu zagęszczonego HDPE
- Sieć wodociągowa HDPE
- Rurociąg kanalizacji deszczowej PVC-U
- Rurociąg tłoczny kanalizacji deszczowej HDPE
- KZ-1 - KZ-5 - Komora zasuw
- KPO - Komora pomiarowa osadu
- KPŚ - Komora pomiarowa i kontrolna ścieków oczyszczonych
- HP - Hydrant p.poż.

LEGENDA:

- STACJA ZLEWNA ŚCIEKÓW DOWOŻONYCH
- KRATA
- PRZEPOMPOWNIA ŚCIEKÓW [P-1]
- BUDYNEK TECHNICZNO - SOCJALNY
- PRZEPOMPOWNIA ŚCIEKÓW [P-2]
- REAKTOR BIOLOGICZNY SBR-1
- REAKTOR BIOLOGICZNY SBR-2
- PRZEPOMPOWNIA ŚCIEKÓW OZYSZCZONYCH [P-3]
- ZAGĘSZCZACZ OSADU [ZO]
- WIATA NA OSAD
- SIŁOS NA WAPNO
- TYMCZASOWE ŚLADOWISKO OSADU, SKRATEK I PIASKU
- WIATA NA SKRADKI
- PRZEPOMPOWNIA WÓD DESZCZOWYCH
- POJEMNIK NA NIECZYSTOŚCI STAŁE

DA:

- Granica terenu objętego wnioskiem
- Budynek i elementy istniejące do rozbiórki
- Budynek projektowany
- Teren utwardzony asfalt
- Teren utwardzony (kostka betonowa)
- Teren utwardzony do likwidacji
- Miejsce na nieczystości stałe
- Wjazd na działkę istniejący
- Wejście do budynku projektowane
- Istniejące ogrodzenie do likwidacji
- Projektowane ogrodzenie
- Ściana oporowa
- Projektowane skarpy przy zbiornikach

Zastrzeżenia prawne

Biuro projektowe nie odpowiada za wykorzystanie nieostatecznych i niepełnych wersji projektu. Jako całość projektu należy rozumieć opracowania projektowe w formie graficznej wraz z częścią opisową i kosztorysową uzgodnione z właściwymi organami. Wszystkie rysunki powinny być rozpatrywane razem z odpowiednimi opracowaniami branżowymi. Wszystkie wymiary należy sprawdzić na budowie.

PRO-EKO Projekt Sp. z o.o. Konin
Plac Niepodległości 1 62-510 Konin
tel./fax 063-244-14-40

Wzrost:

ZAKŁAD GOSPODARKI KOMUNALNEJ I USŁUG WODNYCH
ul.Przemysłowa 5, 62-410 Zagórów

Projektował:	mgr inż. Andrzej Kryse specjalność architektoniczna WP OIA/ OKK/UpB/47/2011	Data:	06.2015
Architektura			
Nazwa zadania :	ROZBUDOWA I MODERNIZACJA OCZYSZCZALNI ŚCIEKÓW DLA GMINY ZAGÓRÓW <i>Nr. ewid. dz. 857/2, 857/3, 857/4, 872, 873 W MIEJSCOWOŚCI OLEŚNICA oraz Nr. ewid. dz. 1/2 i 712/2 W MIEJSCOWOŚCI ZAGÓRÓW, gmina: ZAGÓRÓW, obr. ewid. OLEŚNICA, powiat: śłupecki, województwo: wielkopolskie,</i>		
Temat rysunku :	PLANOWANE ZAGOSPODAROWANIE TERENU	SKALA 1:500	NR RYSUNKU A.1
Stadium:	PROJEKT WYKONAWCZY		