
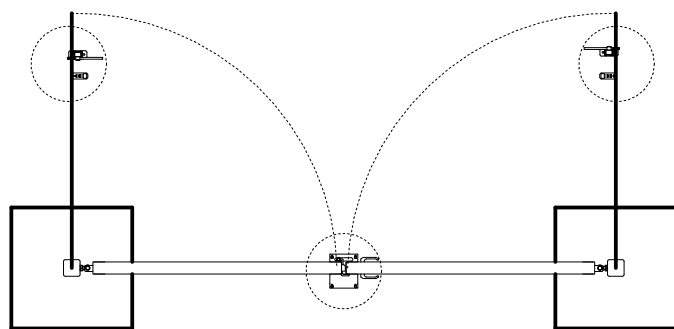
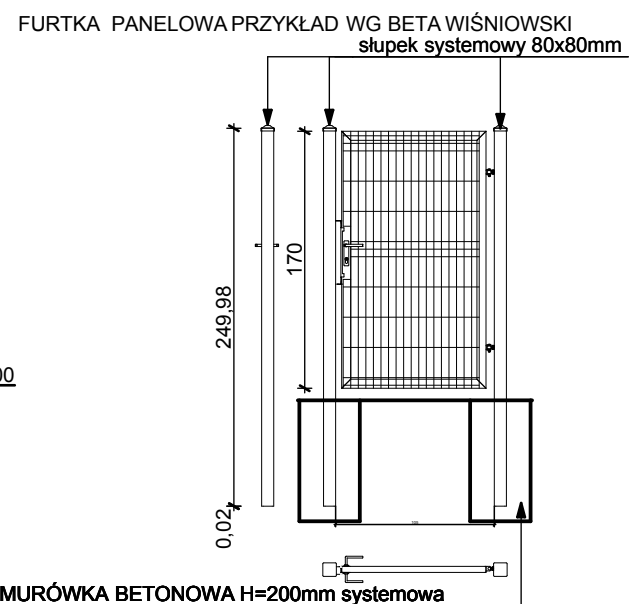
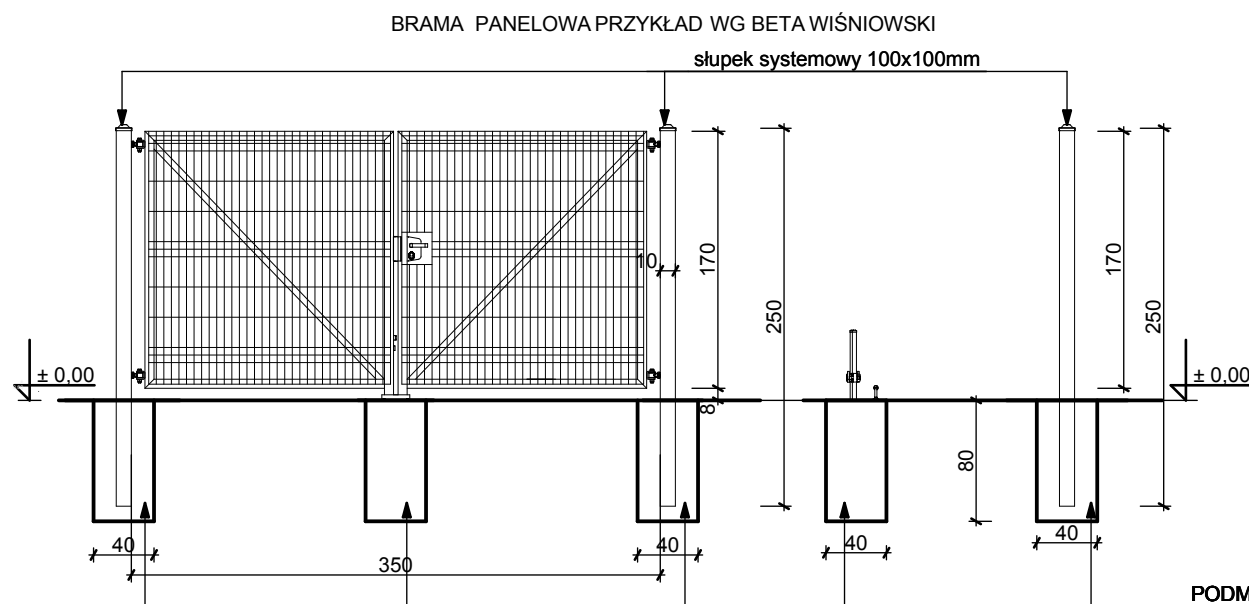


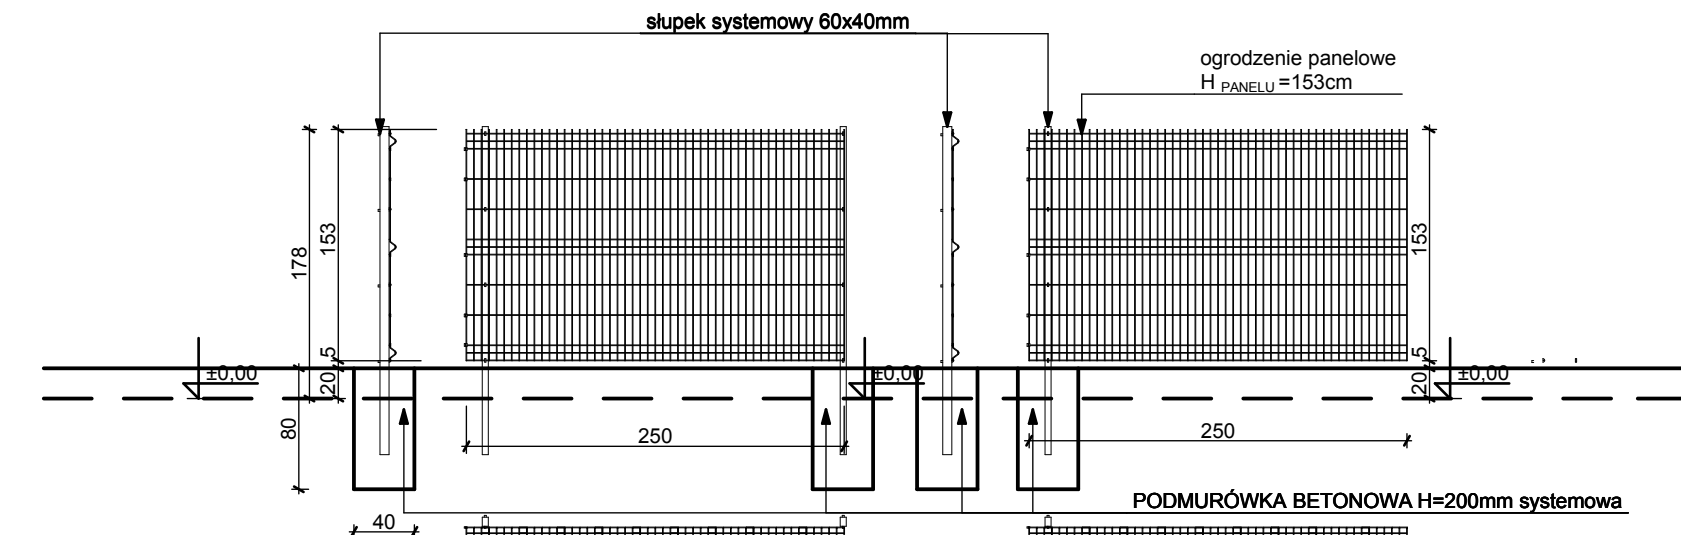

Zastrzeżenia prawne

Biuro projektowe nie odpowiada za wykorzystanie nieostatecznych i niepełnych wersji projektu. Jako całość projektu należy rozumieć opracowania projektowe w formie graficznej wraz z częścią opisową i kosztorysową uzgodnione z właściwymi organami.
Wszystkie rysunki powinny być rozpatrywane razem z odpowiednimi opracowaniami branżowymi.
Wszystkie wymiary należy sprawdzić na budowie.

PEP | **PRO-EKO Projekt Sp. z o.o. Konin**
Plac Niepodległości 1 62-510 Konin
tel./fax 063-244-14-40

Inwestor: **ZAKŁAD GOSPODARKI KOMUNALNEJ I USŁUG WODNYCH**
ul.Przemysłowa 5, 62-410 Zagórów

Projektował: B.Architektura	mgr inż. Andrzej Kryski specjalność architektoniczna WP OIA/ OKK/UpB/47/2011	Data: 06.2015
--------------------------------	--	------------------

Sprawił: B.Architektura	mgr inż. Rafał Murat specjalność architektoniczna 88/WPOKK/UpB/2011	Data: 06.2015
----------------------------	---	------------------

Nazwa zadania :	ROZBUDOWA I MODERNIZACJA OCZYSZCZALNI ŚCIEKÓW DLA GMINY ZAGÓRÓW Nr. ewid. dz. 857/2, 857/3, 857/4, 872, 873 W MIEJSCOWOŚCI OLEŚNICA oraz Nr. ewid. dz. 1/2 i 112/2 W MIEJSCOWOŚCI ZAGÓRÓW, gmina: ZAGÓRÓW, obr. ewid. OLEŚNICA, powiat: słupecki, województwo: wielkopolskie,		
-----------------	--	--	--

Temat rysunku :	SCHEMAT BUDOWY OGRODZENIA	SKALA 1:50	NR RYSUNKU A.11
-----------------	----------------------------------	---------------	---------------------------

Stadium: **PROJEKT WYKONAWCZY**