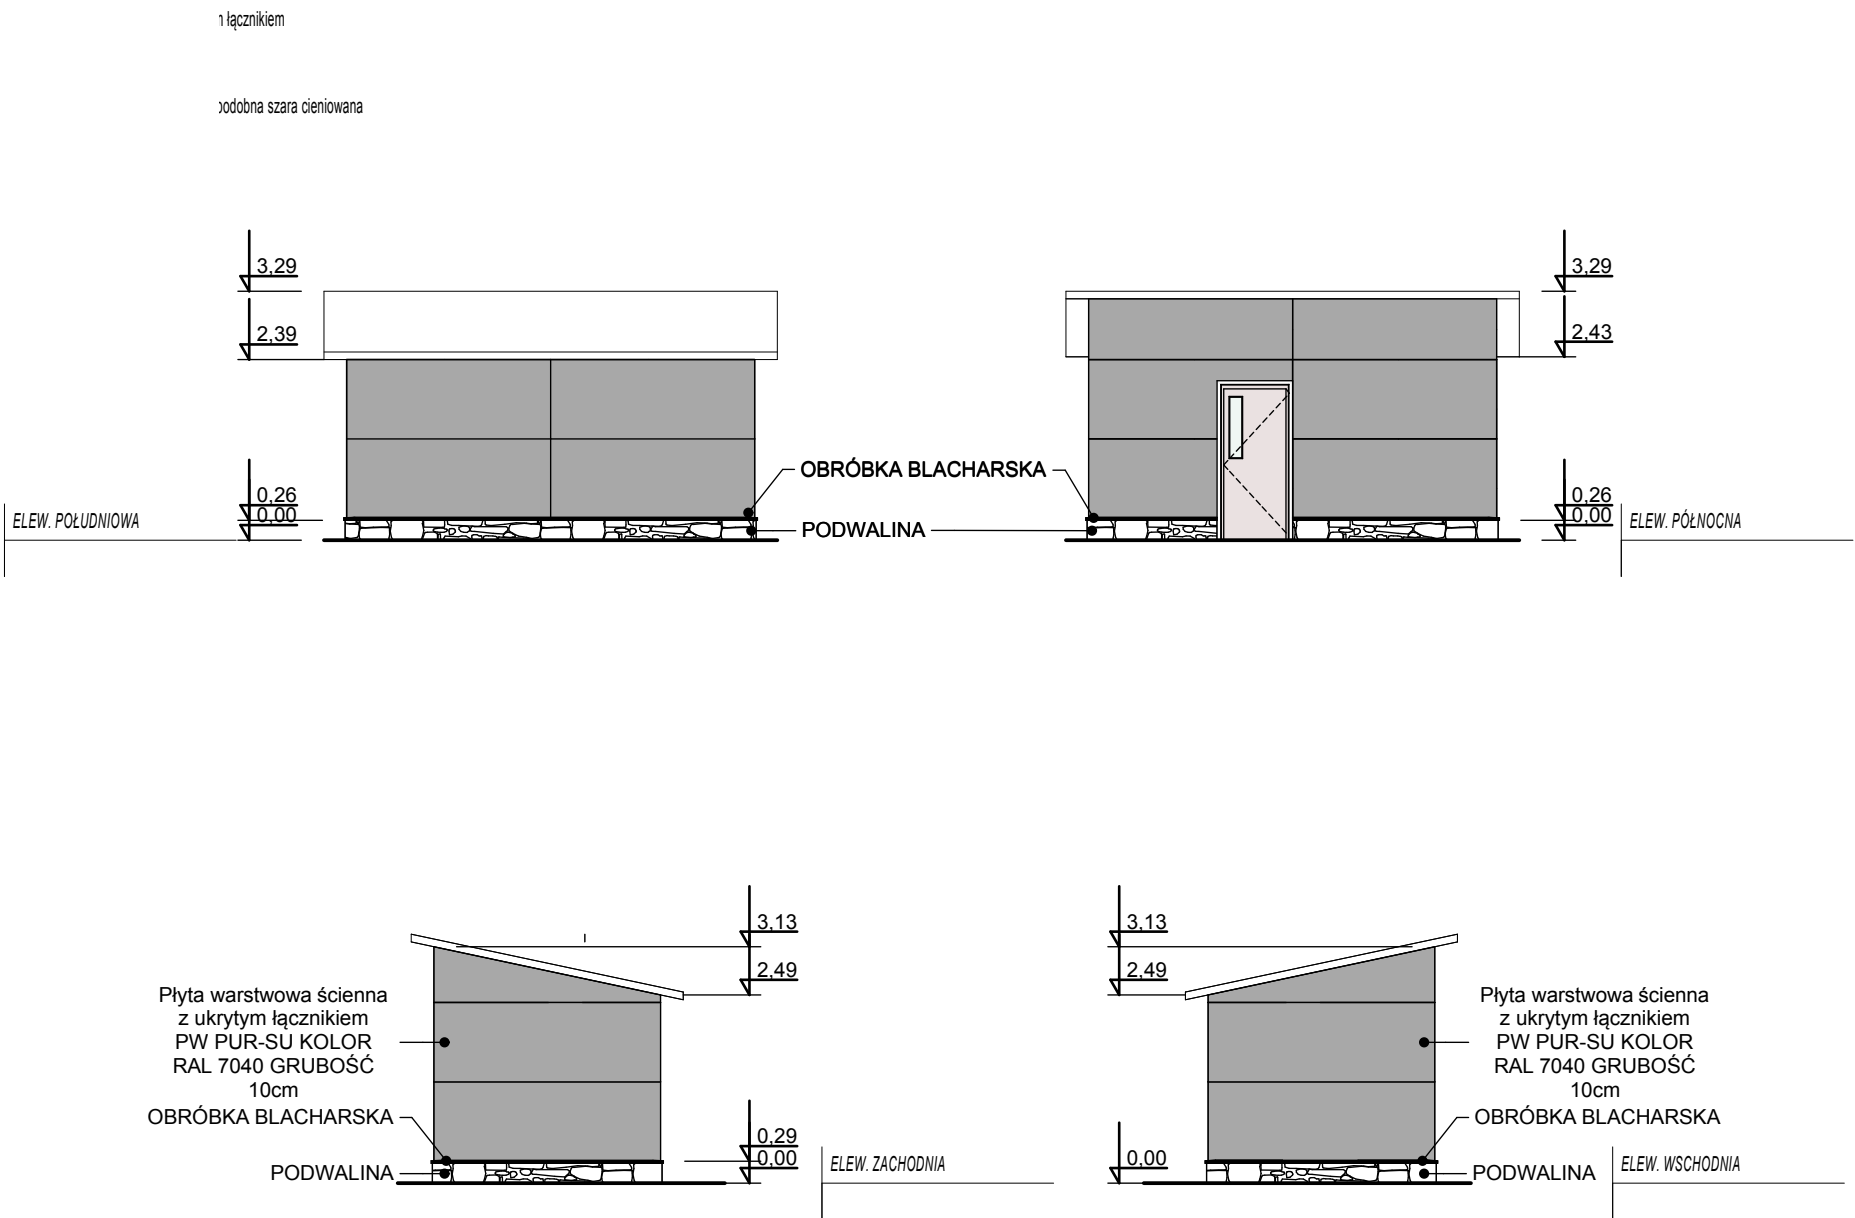


Zastrzeżenia prawne Biuro projektowe nie odpowiada za wykorzystanie nieostatecznych i niepełnych wersji projektu. Jako całość projektu należy rozumieć opracowania projektowe w formie graficznej wraz z częścią opisową i kosztorysową uzgodnione z właściwymi organami. Wszystkie rysunki powinny być rozpatrywane razem z odpowiednimi opracowaniami branżowymi. Wszystkie wymiary należy sprawdzić na budowie.			
 PRO-EKO Projekt Sp. z o.o. Konin Plac Niepodległości 1 62-510 Konin tel./fax 063-244-14-40			
Inwestor: ZAKŁAD GOSPODARKI KOMUNALNEJ I USŁUG WODNYCH ul.Przemysłowa 5, 62-410 Zagórów			
Projektował: B.Architektura	mgr inż. Andrzej Kryśke specjalność architektoniczna WP OIA/ OKK/UpB/47/2011	Data: 06.2015	
Sprawdził: B.Architektura	mgr inż. Rafał Murat specjalność architektoniczna 88/WPOKK/UpB/2011	Data: 06.2015	
Nazwa zadania :	ROZBUDOWA I MODERNIZACJA OCZYSZCZALNI ŚCIEKÓW DLA GMINY ZAGÓRÓW Nr. ewid. dz.857/2, 857/3, 857/4, 872, 873 W MIEJSCOWOŚCI OLEŚNICA oraz Nr. ewid. dz. 1/2 i 712/2 W MIEJSCOWOŚCI ZAGÓRÓW, gmina: ZAGÓRÓW, obr. ewid. OLEŚNICA, powiat: słupecki, województwo: wielkopolskie,		
Temat rysunku :	KRATA ELEWACJE	SKALA 1:100	NR RYSUNKU A.12
Stadium: PROJEKT WYKONAWCZY			