


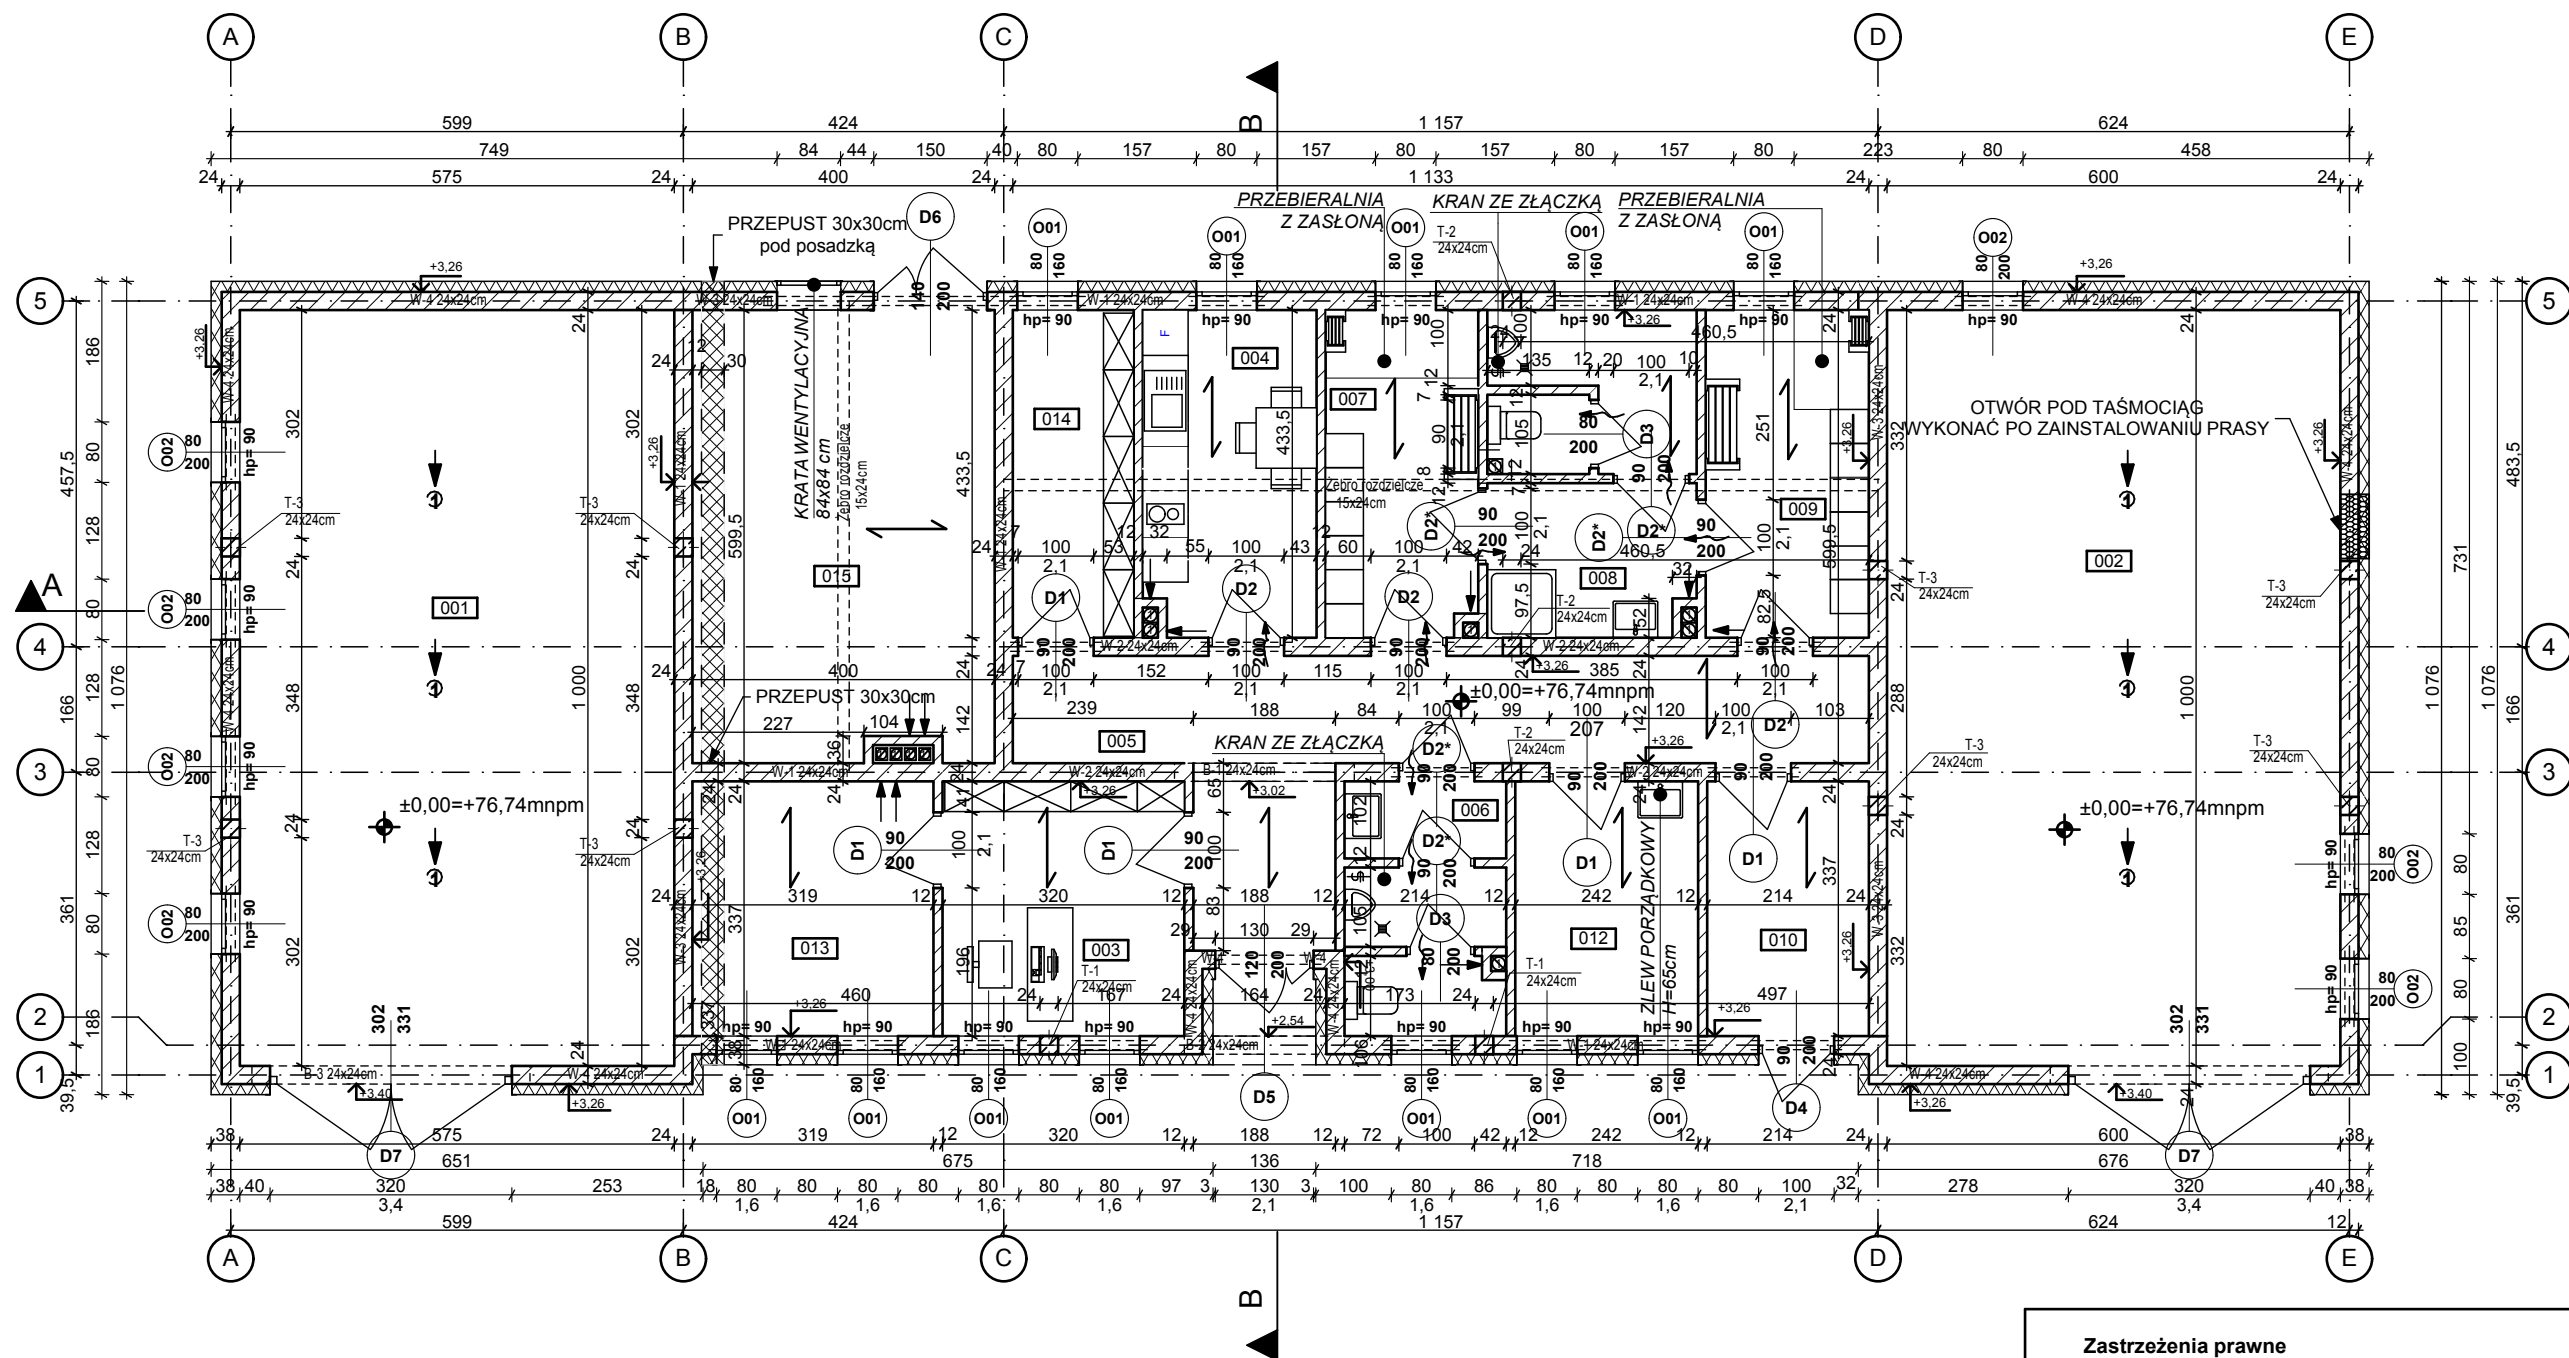

	TYNK NA SIATCE	2,0cm
	STYROPIAN EPS 042	14cm
	GAZOBETON ODM. 600	24cm
	TYNK MASZYNOWY	2,0cm
	PŁYTKA DO H=2.00m	1,2cm
	PŁYTKA DO H=2.00m	1,2cm
	TYNK MASZYNOWY	2,0cm
	GAZOBETON ODM. 600	12cm
	TYNK MASZYNOWY	2,0cm
	PŁYTKA DO H=2.00m	1,2cm
	PŁYTKA DO H=2.00m	1,2cm
	TYNK MASZYNOWY	2,0cm
	GAZOBETON ODM. 600	24cm
	TYNK MASZYNOWY	2,0cm
	PŁYTKA DO H=2.00m	1,2cm

Projekt zestawienie pomieszczeń M2			
Nr pom.	Nazwa pomieszczenia	Powierzchnia m2	POSADZKI
001	POM. SITOPIASKOWNIK	57,5	Płytki gresowe
002	POM. PRASY KOMOROWEJ	60,0	Płytki gresowe
003	DYSPOZYTORIA	11,2	Płytki gresowe
004	JADALNIA TYP I	9,9	Płytki gresowe
005	KOMUNIKACJA	23,7	Płytki gresowe
006	WC	6,8	Płytki gresowe
007	SZATNIA ODZIEŻY OSOBISTEJ	9,0	Płytki gresowe
008	SZATNIA PRZEPUSTOWA	12,0	Płytki gresowe
009	SZATNIA ODZ. ROBOCZEJ I BUTÓW	9,4	Płytki gresowe
010	POM. MAGAZ.	7,2	Płytki gresowe
012	POM. PORZĄDKOWE	8,2	Płytki gresowe
013	POM. ELEKTRYCZNE	10,7	Płytki gresowe
014	ARCHIWUM	8,5	Płytki gresowe
015	POM. AGREGATU	24,5	Płytki gresowe
		256,6 m2	

Zastrzeżenia prawne

Biuro projektowe nie odpowiada za wykorzystanie nieostatecznych i niepełnych wersji projektu. Jako całość projektu należy rozumieć opracowania projektowe w formie graficznej wraz z częścią opisową i kosztorysową uzgodnione z właściwymi organami. Wszystkie rysunki powinny być rozpatrywane razem z odpowiednimi opracowaniami branżowymi. Wszystkie wymiary należy sprawdzić na budowie.

PRO-EKO Projekt Sp. z o.o. Konin
Plac Niepodległości 1 62-510 Konin
tel./fax 063-244-14-40

Inwestor: **ZAKŁAD GOSPODARKI KOMUNALNEJ I USŁUG WODNYCH**
ul.Przemysłowa 5, 62-410 Zagórów

Projektował: mgr inż. Andrzej Kryski
B.Architektura WP OIA/ OKK/UpB/47/2011
Data: 06.2015

Sprawdził: mgr inż. Rafał Murat
B.Architektura specjalność architektoniczna
88/WPOKK/UpB/2011
Data: 06.2015

Nazwa zadania: **ROZBUDOWA I MODERNIZACJA OCZYSZCZALNI ŚCIEKÓW DLA GMINY ZAGÓRÓW**
Nr. ewid. dz.857/2, 857/3, 857/4, 872, 873 W MIEJSCOWOŚCI OLEŚNICA oraz Nr. ewid. dz. 1/2 1/12/2 W MIEJSCOWOŚCI ZAGÓRÓW, gmina: ZAGÓRÓW, obr. ewid. OLEŚNICA, powiat: słupecki, województwo: wielkopolskie,

Temat rysunku: **PARTER**
Skala: 1:100
NR RYSUNKU: **A.2**

Stadium: **PROJEKT WYKONAWCZY**