


P1	P2	S1	S2	P3
PŁYTKA GRESOWA BETON WYLEWANY C30/37 ZBROJONY GR. 20cm 2x PAPA MODYFIKOWANA SBS PODBUDOWA Z BETONU C-8/10 10cm PODSYPKA PIASKOWO-CEM. ZAGĘSZCZONA 10cm PODBUDOWA Z PIASKU DO GRUNTU RODZIMEGO 100-200cm	TERAKOTA 1,2cm BETON WYLEWANY C8/10 5cm FOLIA PE NA OSNOWIE Z WŁÓKNINY POLIESTROWEJ STYROPIAN FS-30 10cm 2x PAPA MODYFIKOWANA SBS PODBUDOWA Z BETONU C8/10 10cm PODBUDOWA Z PIASKU DO GRUNTU RODZIMEGO 100-200cm	BLACHODACHÓWKA WIATROIZOLACJA PODKŁAD Z DESEK 1,2cm Z PRZERWAMI CO 5cm KROKIEW 8x18 co 90cm WEŁNA MINERLANA 18cm POMIĘDZY KROKWIAMI PAROIZOLACJA PANEL KOMOROWY PCV MOCOWANY DO KROKWI KOLOR BIAŁY SZER. 30cm , GR. 10mm	2x PAPA TERMOZGRZEWALNA 0,5mm STYROPIAN EPS 100 20cm PAROIZOLACJA 0,5mm STROP GĘSTOŻEBROWY 24cm TYNK 1,5cm	KOSTKA BETONOWA 8cm PODSYPKA PIASKOWO-CEMENTOWA 3cm PODBUDOWA Z KRUSZYWA ŁAMANEGO STABILIZOWANEGO MECH. 0/31,5 10cm GRUNT RODZIMY

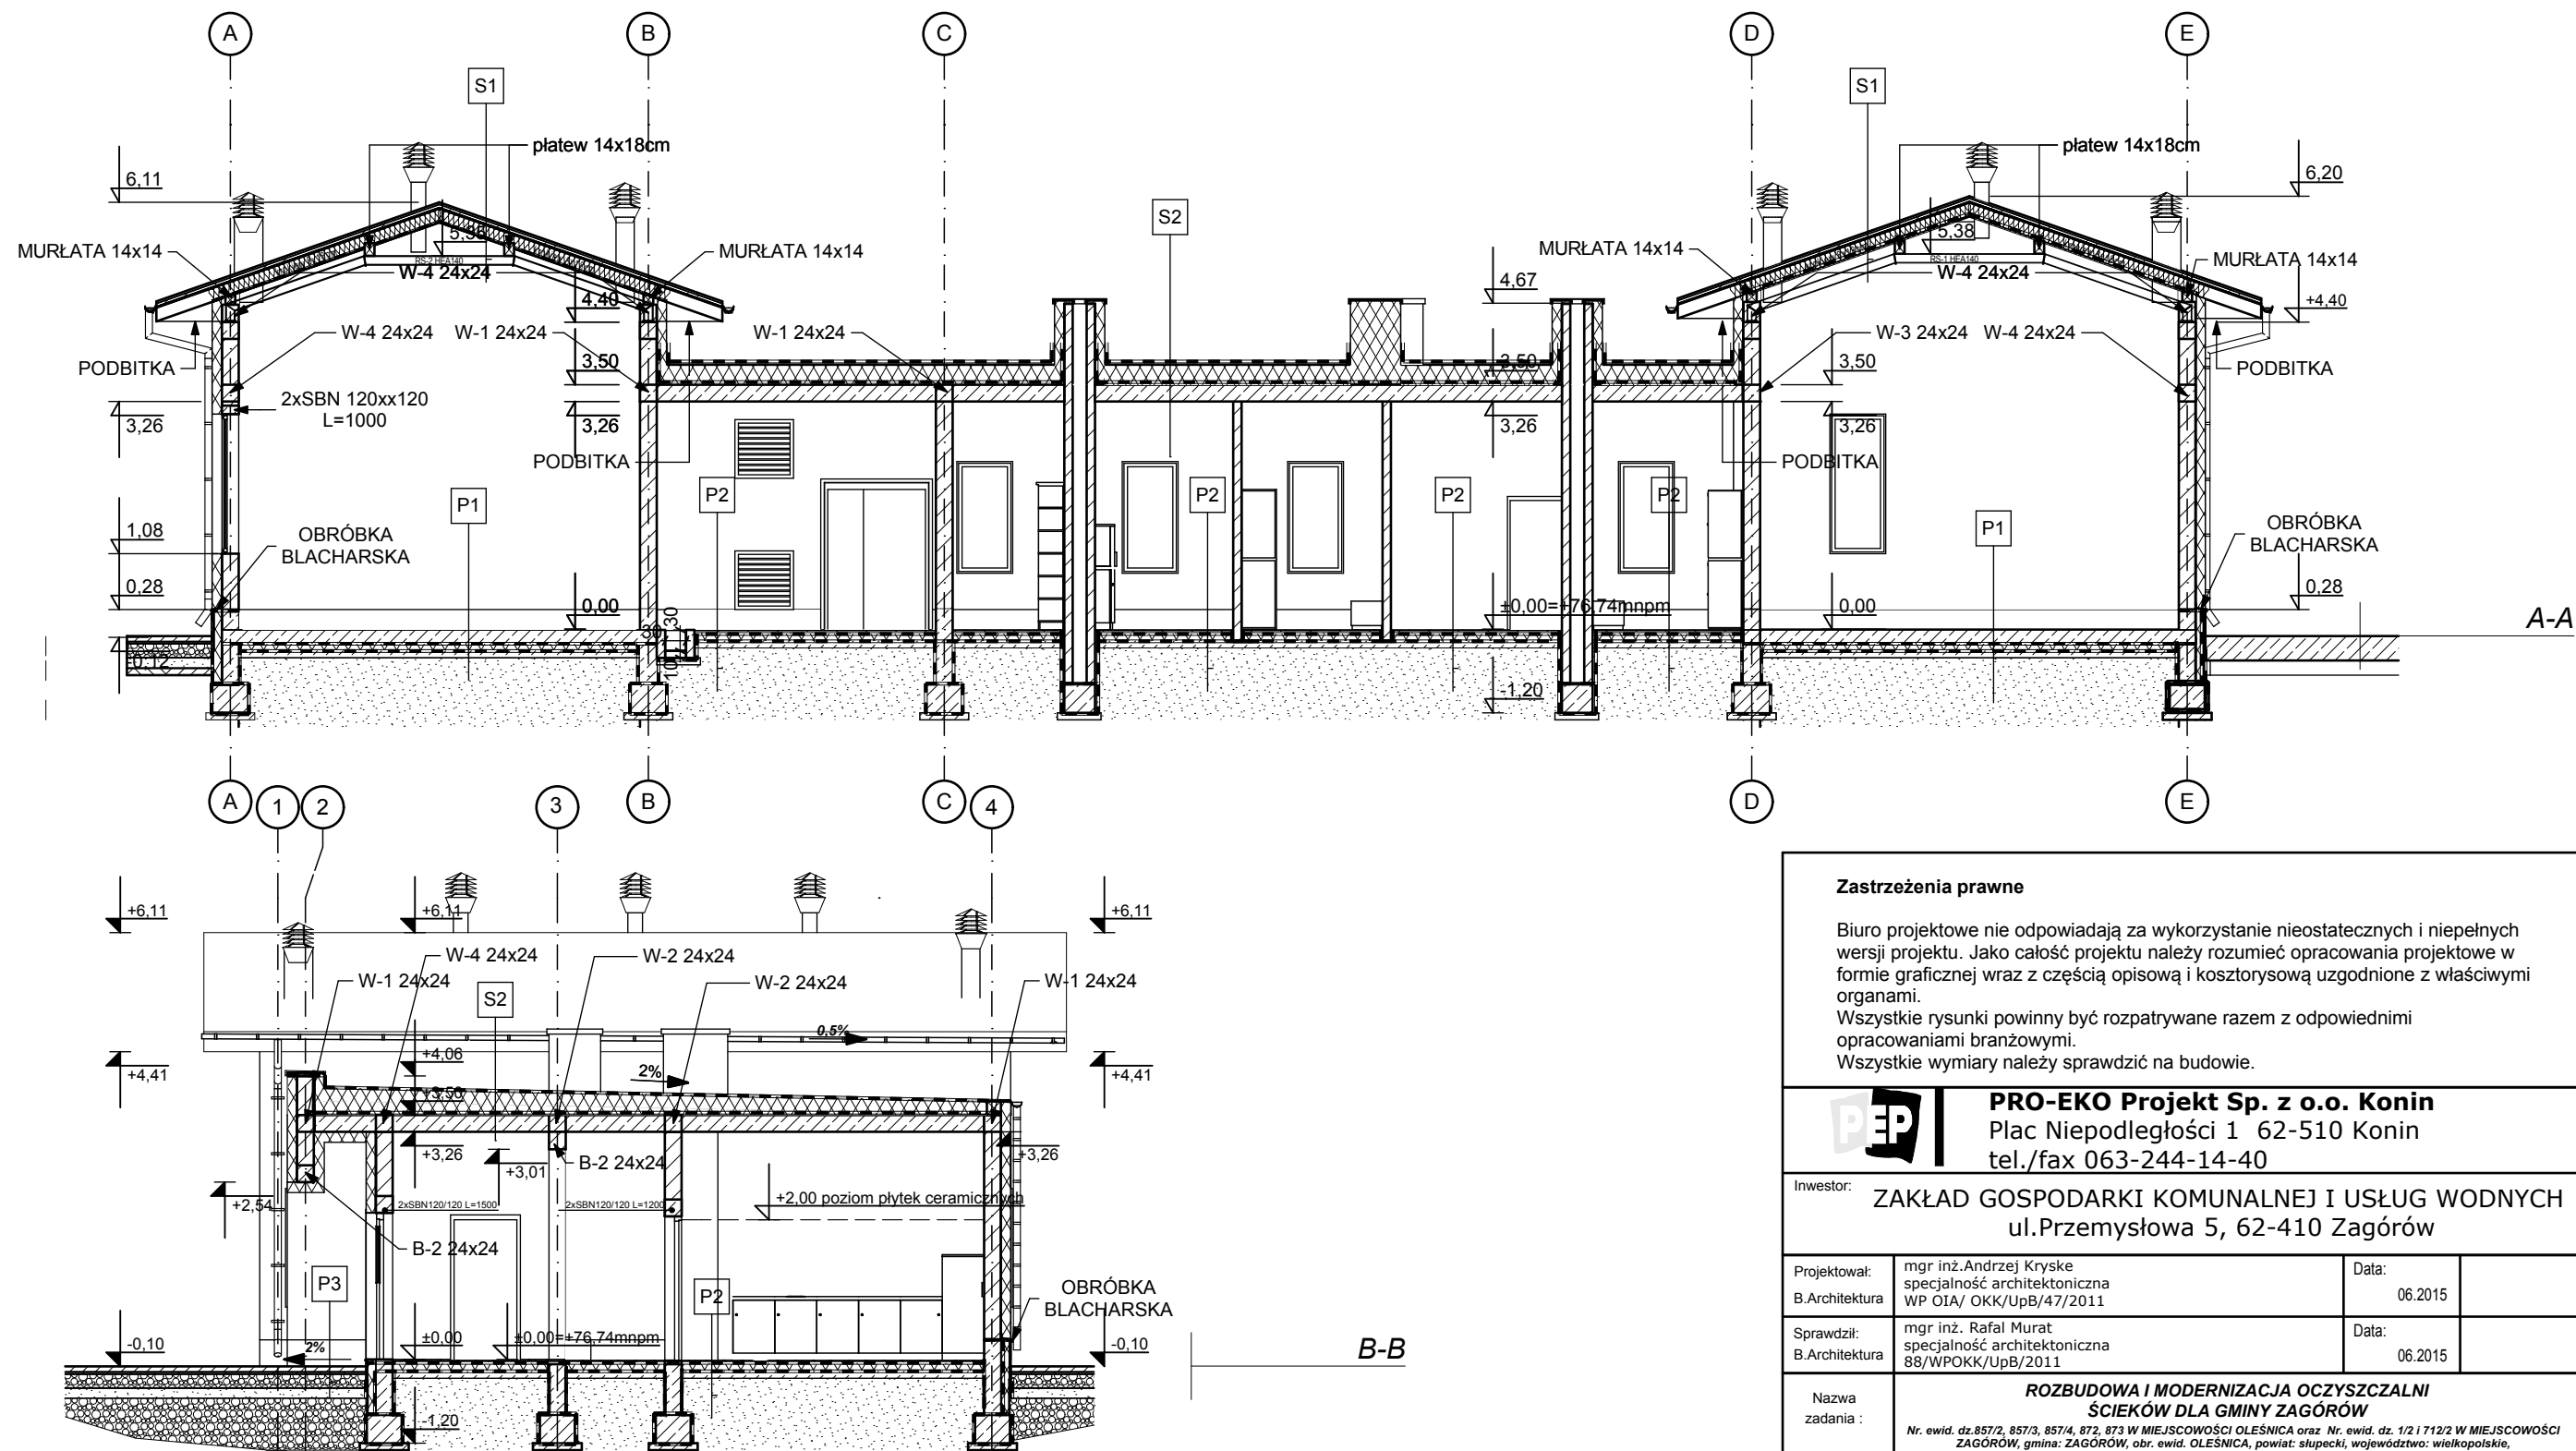

Zastrzeżenia prawne

Biuro projektowe nie odpowiada za wykorzystanie nieostatecznych i niepełnych wersji projektu. Jako całość projektu należy rozumieć opracowania projektowe w formie graficznej wraz z częścią opisową i kosztorysową uzgodnione z właściwymi organami.

Wszystkie rysunki powinny być rozpatrywane razem z odpowiednimi opracowaniami branżowymi.

Wszystkie wymiary należy sprawdzić na budowie.

PEP

PRO-EKO Projekt Sp. z o.o. Konin

Plac Niepodległości 1 62-510 Konin

tel./fax 063-244-14-40

Inwestor:

ZAKŁAD GOSPODARKI KOMUNALNEJ I USŁUG WODNYCH

ul.Przemysłowa 5, 62-410 Zagórów

Projektował: B.Architektura	mgr inż.Andrzej Kryski specjalność architektoniczna WP OIA/ OKK/UpB/47/2011	Data: 06.2015	
Sprawdził: B.Architektura	mgr inż. Rafał Murat specjalność architektoniczna 88/WPOKK/UpB/2011	Data: 06.2015	
Nazwa zadania :	ROZBUDOWA I MODERNIZACJA OCZYSZCZALNI ŚCIEKÓW DLA GMINY ZAGÓRÓW Nr. ewid. dz.857/2, 857/3, 857/4, 872, 873 W MIEJSCOWOŚCI OLEŚNICA oraz Nr. ewid. dz. 1/2 i 712/2 W MIEJSCOWOŚCI ZAGÓRÓW, gmina: ZAGÓRÓW, obr. ewid. OLEŚNICA, powiat: słupecki, województwo: wielkopolskie,		
Temat rysunku :	PRZEKROJE	SKALA 1:100	NR RYSUNKU A.4
Stadium: PROJEKT WYKONAWCZY			