



Elewacja Zach.


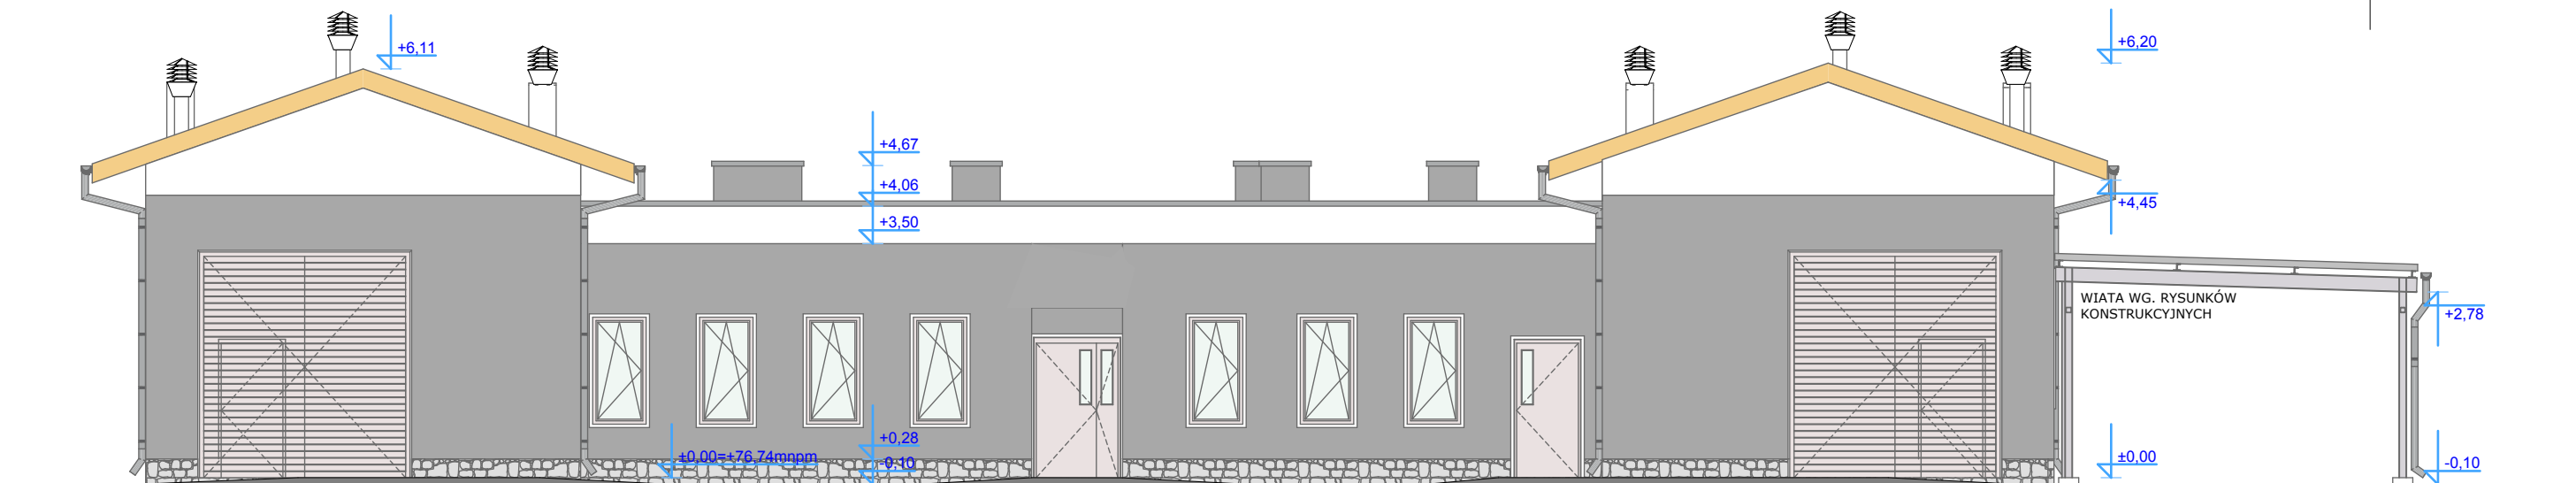


Elewacja Wsch.

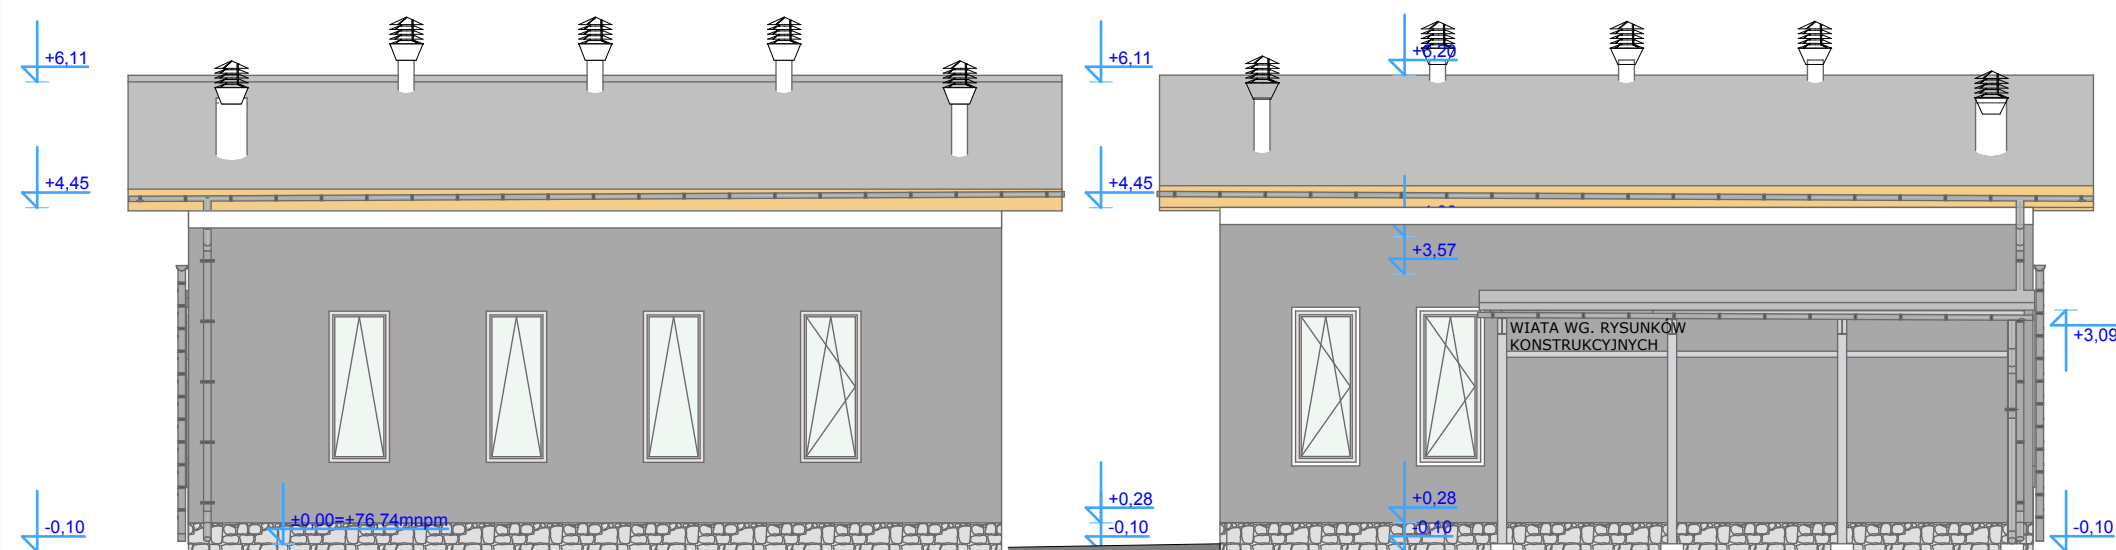

Elewacja Pld

Elewacja Pn.

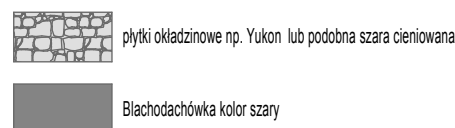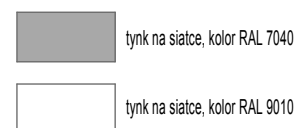

Zastrzeżenia prawne

Biuro projektowe nie odpowiada za wykorzystanie nieostatecznych i niepełnych wersji projektu. Jako całość projektu należy rozumieć opracowania projektowe w formie graficznej wraz z częścią opisową i kosztorysową uzgodnione z właściwymi organami. Wszystkie rysunki powinny być rozpatrywane razem z odpowiednimi opracowaniami branżowymi. Wszystkie wymiary należy sprawdzić na budowie.

PRO-EKO Projekt Sp. z o.o. Konin
Plac Niepodległości 1 62-510 Konin
tel./fax 063-244-14-40

Inwestor: **ZAKŁAD GOSPODARKI KOMUNALNEJ I USŁUG WODNYCH**
ul.Przemysłowa 5, 62-410 Zagórów

Projektował: B.Architektura	mgr inż. Andrzej Kryse specjalność architektoniczna WP OIA/ OKK/UpB/47/2011	Data: 06.2015	
Sprawdził: B.Architektura	mgr inż. Rafał Murat specjalność architektoniczna 88/WPOKK/UpB/2011	Data: 06.2015	

Nazwa zadania : **ROZBUDOWA I MODERNIZACJA OCZYSZCZALNI ŚCIEKÓW DLA GMINY ZAGÓRÓW**
Nr. ewid. dz.857/2, 857/3, 857/4, 872, 873 W MIEJSCOWOŚCI OLEŚNICA oraz Nr. ewid. dz. 1/2 i 712/2 W MIEJSCOWOŚCI ZAGÓRÓW, gmina: ZAGÓRÓW, obr. ewid. OLEŚNICA, powiat: słupecki, województwo: wielkopolskie,

Temat rysunku :	ELEWACJE	SKALA 1:100	NR RYSUNKU A.5
-----------------	-----------------	----------------	--------------------------

Stadium: **PROJEKT WYKONAWCZY**