
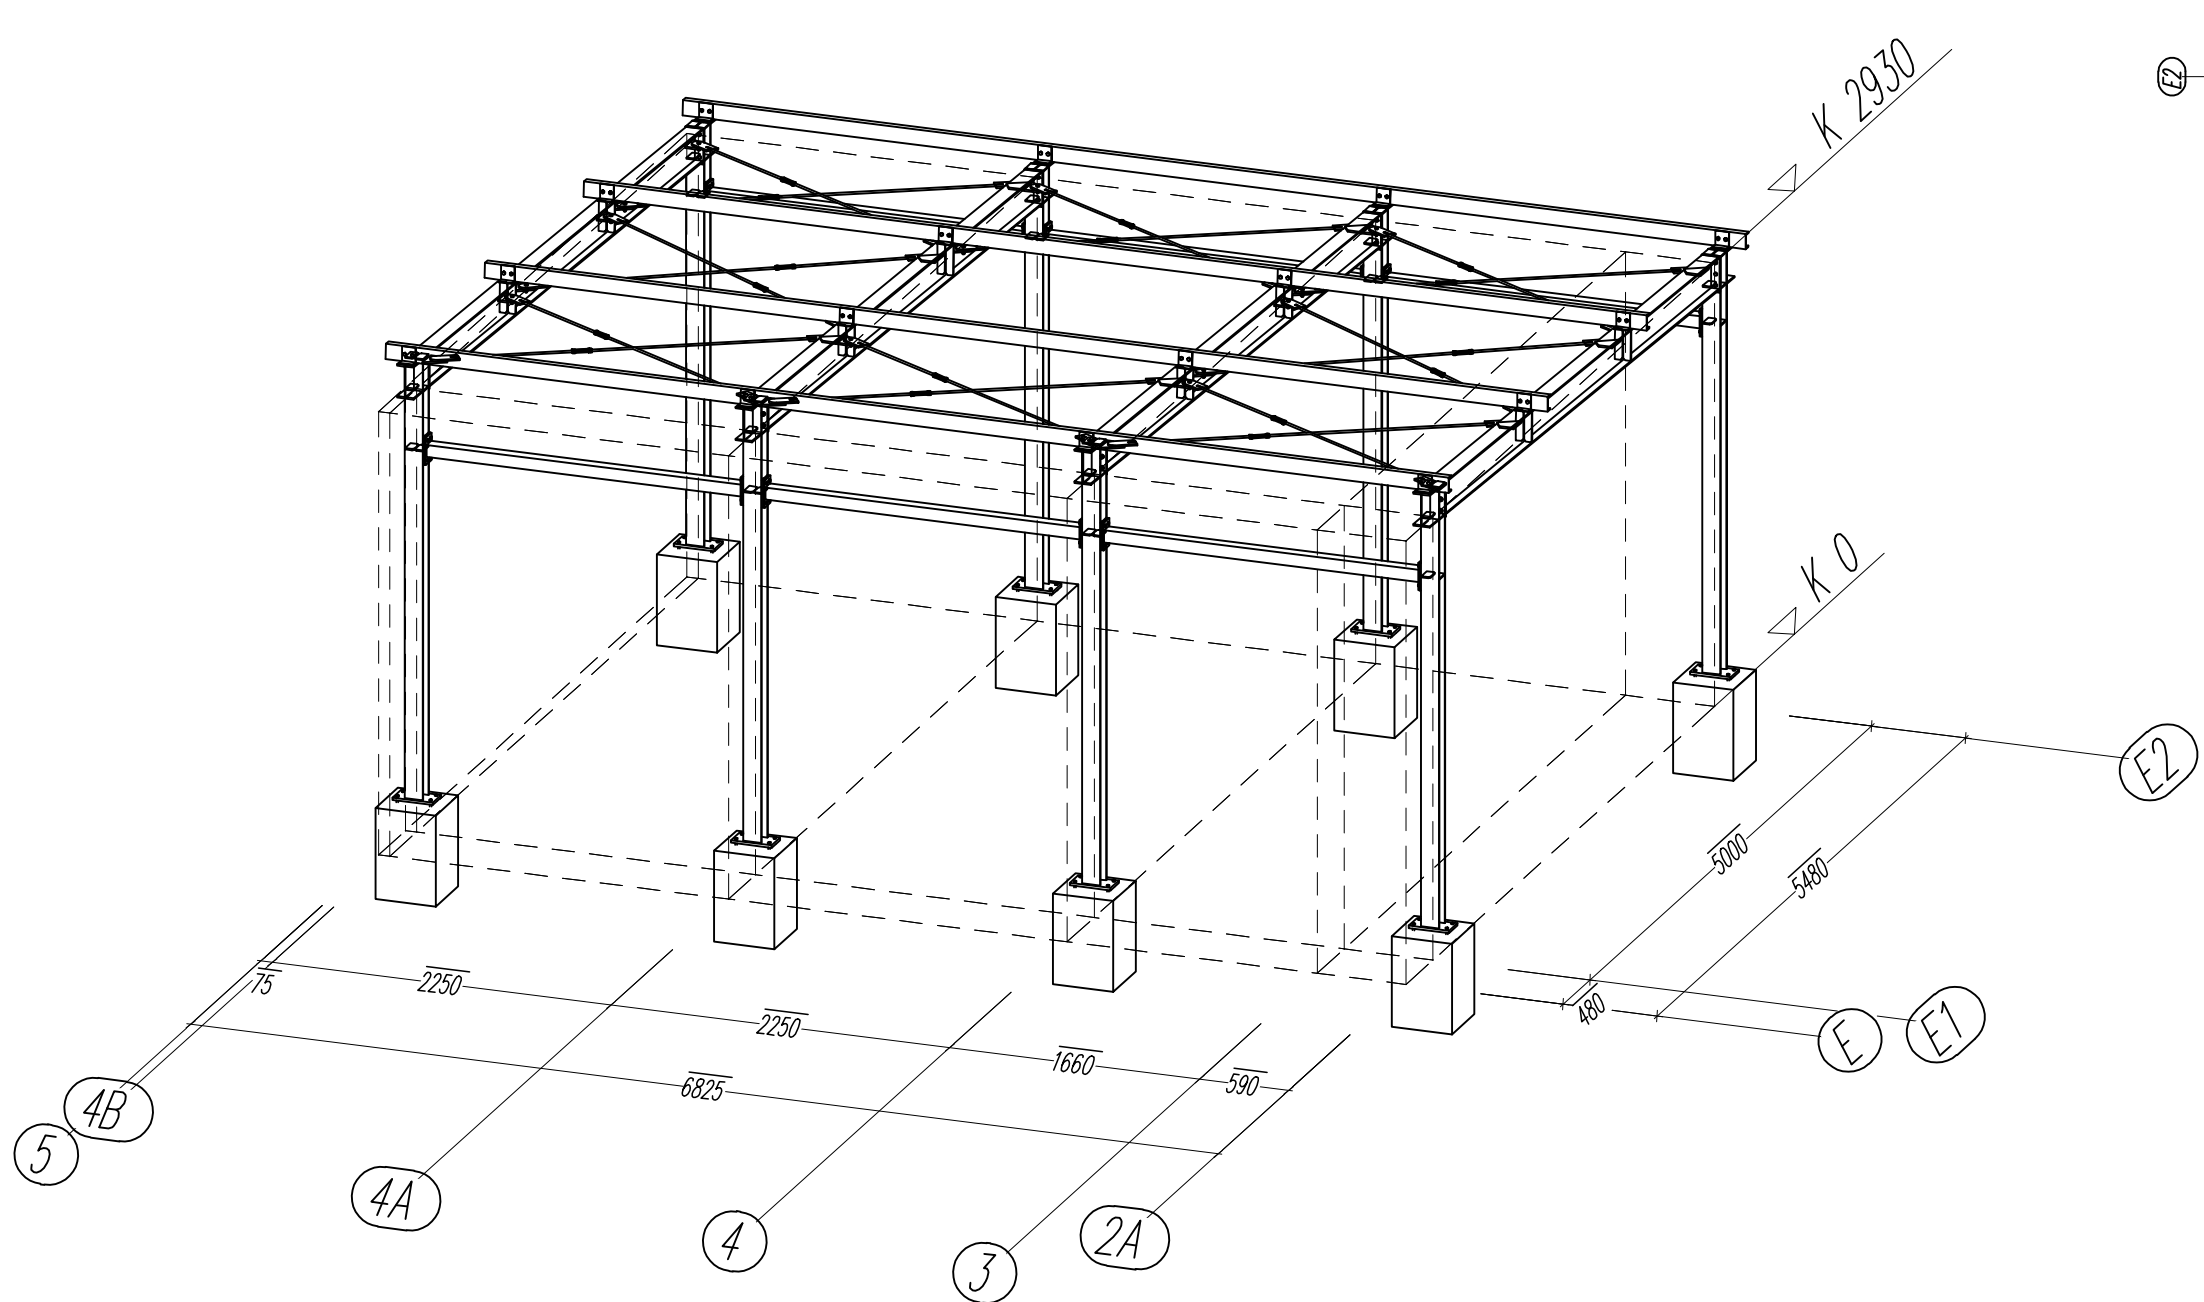


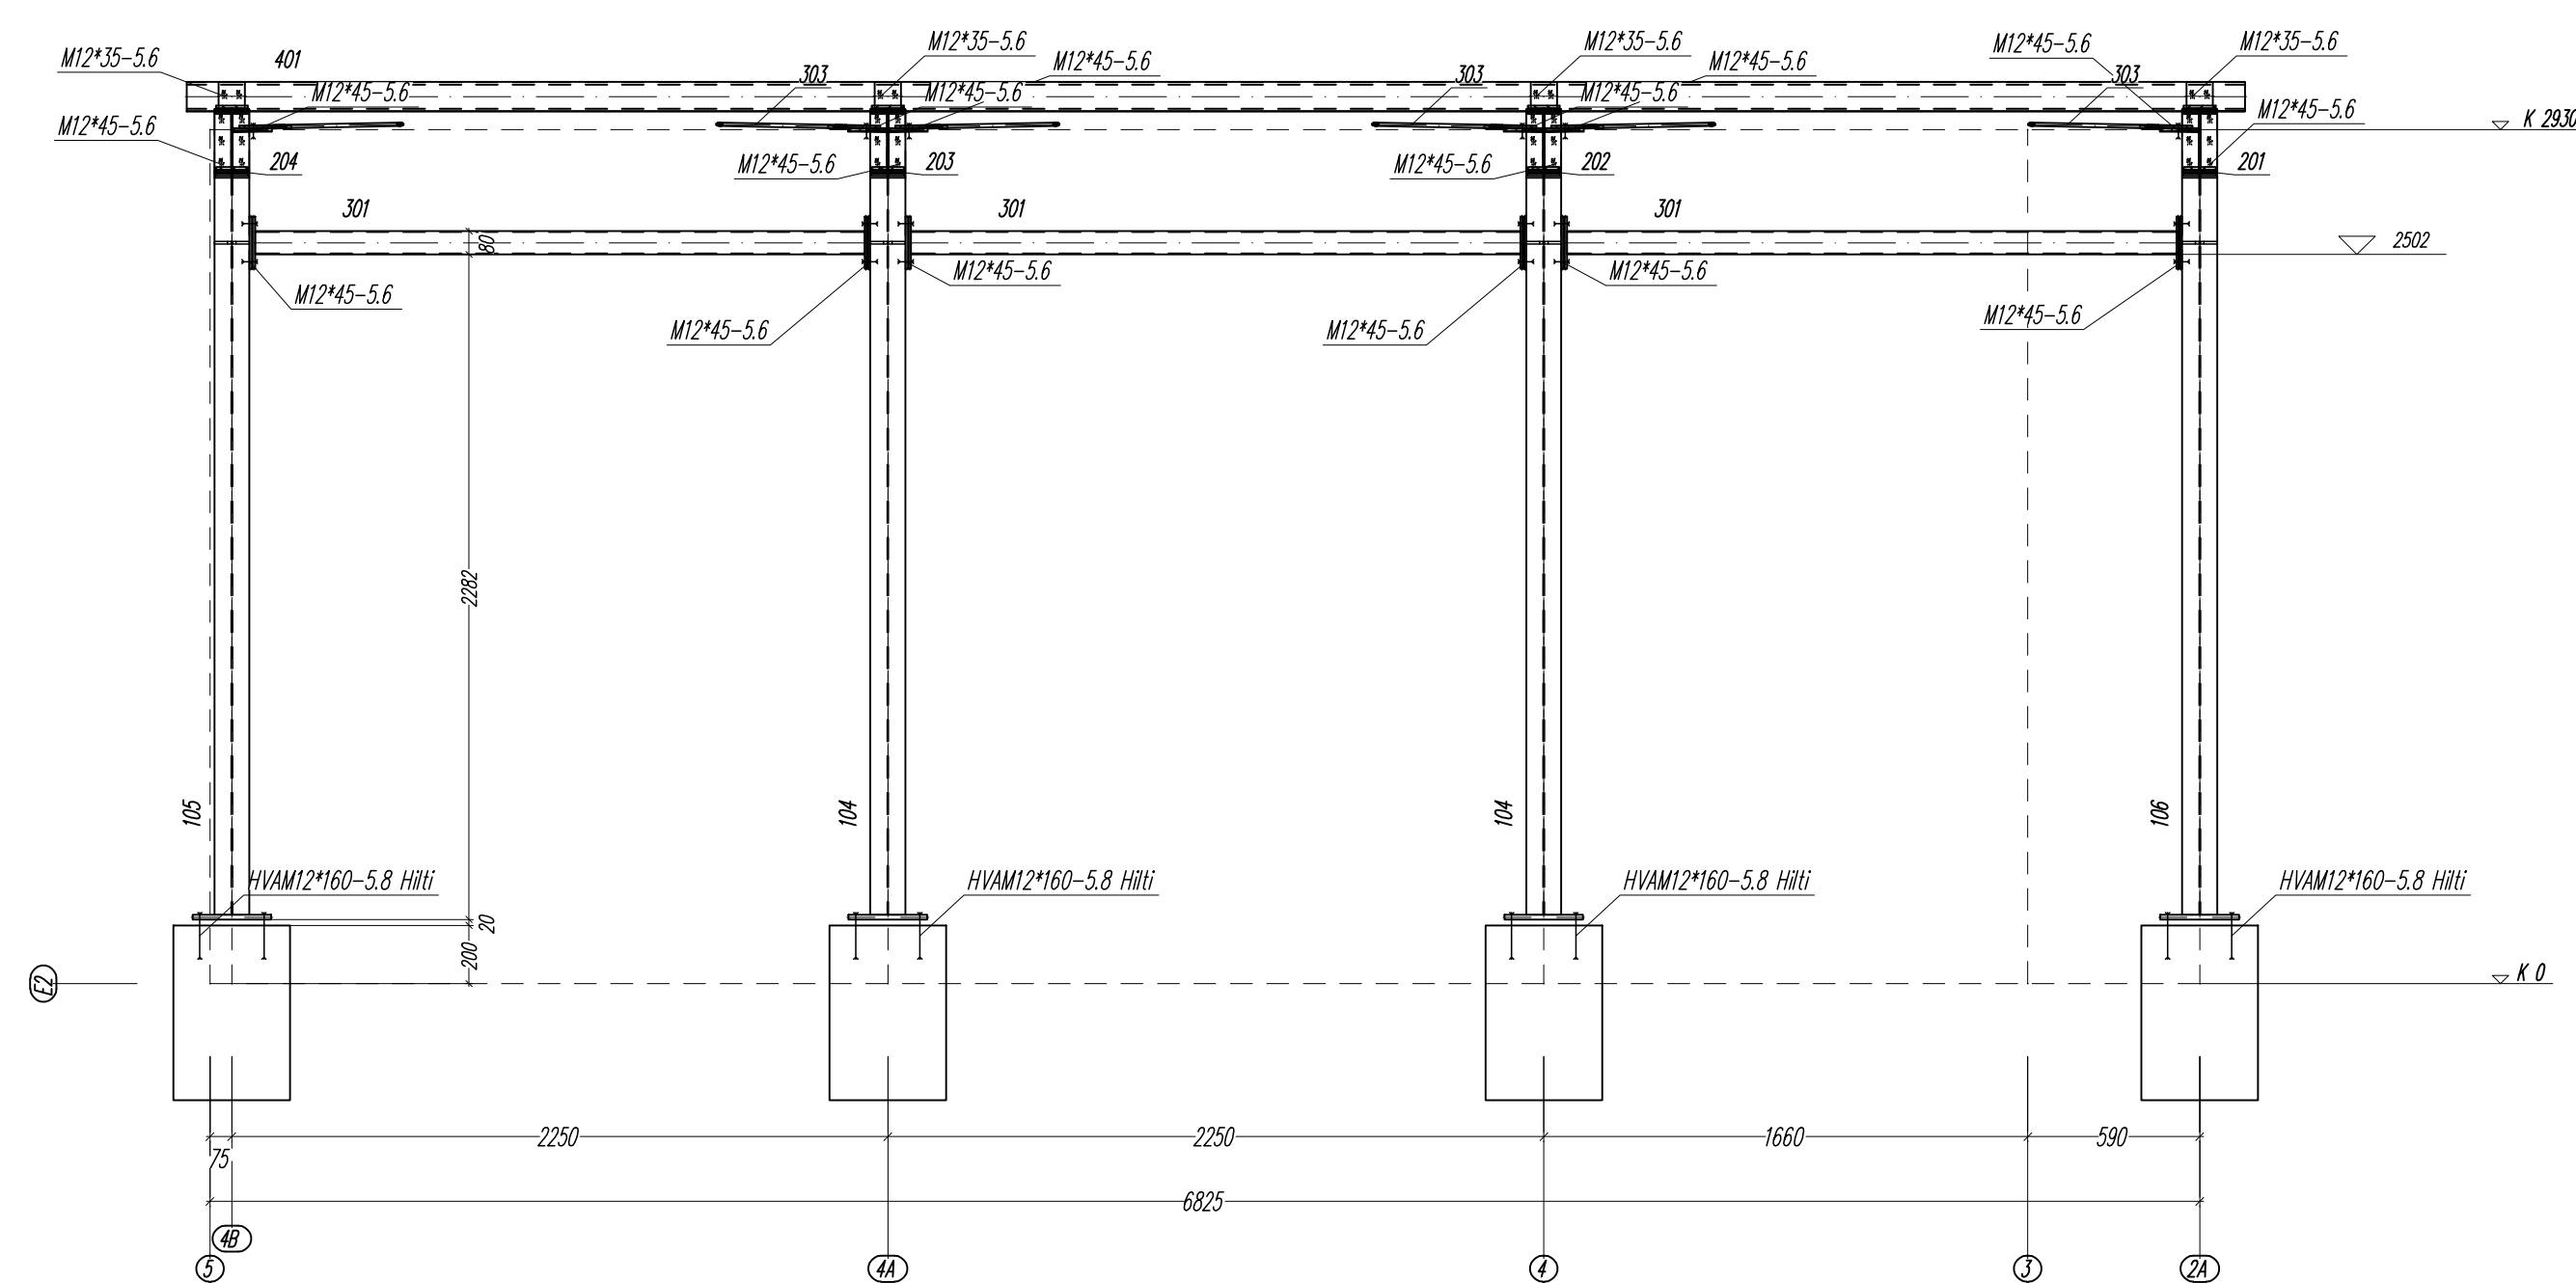

STAL S235JR
OCYNKOWANIE OGNIOWE

ZESTAWIENIE STALI				
BLACHA TRAPEZOWA	NAZWA ELEMENTU	ROZPIĘTOŚĆ [mm]	GRUBOŚĆ [mm]	LICZBA SZTUK
	TR 50/260	5420	1.00	7

	PRO-EKO Projekt Sp. z o.o. Konin Plac Nitrotytułowy 1, 62-510 Konin Tel./fax 063-244-14-40		
	ZAKŁAD GOSPODARSTWA KOMUNALNEJ I USŁUG WODNYCH ul.Przemysłowa 5, 62-410 Zagórz		
Inwestor:			
Projektant:	mgr inż. Jacek Kryciak ul. Żobaczów 6, 62-400 Zajączkowo konstrukcyj@budowlane.pl / 790252640/P009/08	Data:	06-2015
Sprawdził:	mgr inż. Marcin Dębski ul. Żobaczów 6, 62-400 Zajączkowo konstrukcyj@budowlane.pl / 790252640/P009/08	Data:	06-2015
Opracował:	mgr inż. Patryk Kasprzycki	Data:	06-2015
Opracowało:	mgr inż. Agnieszka Rusińska	Data:	06-2015
Nazwa zadania i:			
ROZBUDOWA I MODERNIZACJA OČYSZCZALNI ŚCIEKÓW DLA GMINY ZAGÓRZÓW			
Temat rysunku i:	Objekt nr 10- Wiata na osad.	SKALA 1:25	NR RYSUNKU KS01
Branża:	Konstrukcyjna	Stadium:	Projekt
Wykonawca:		WYKONAWCA	