




Aksonometria
SKALA 1:100

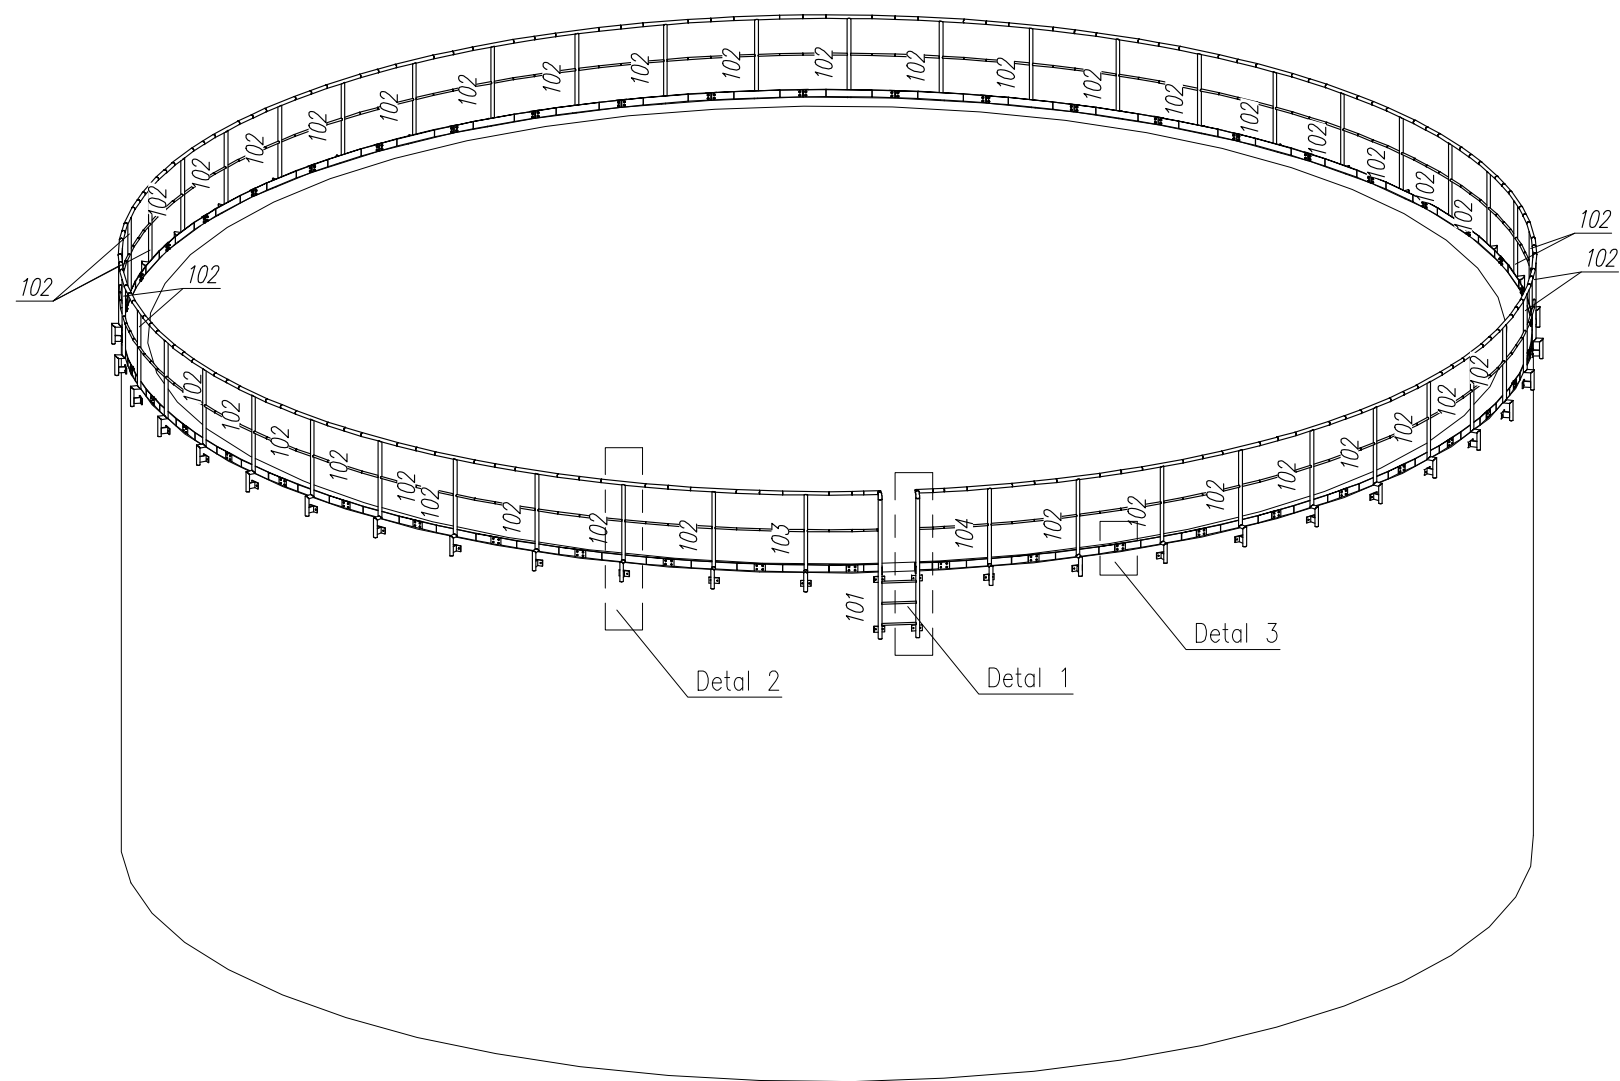


Detal 1
SKALA 1:25

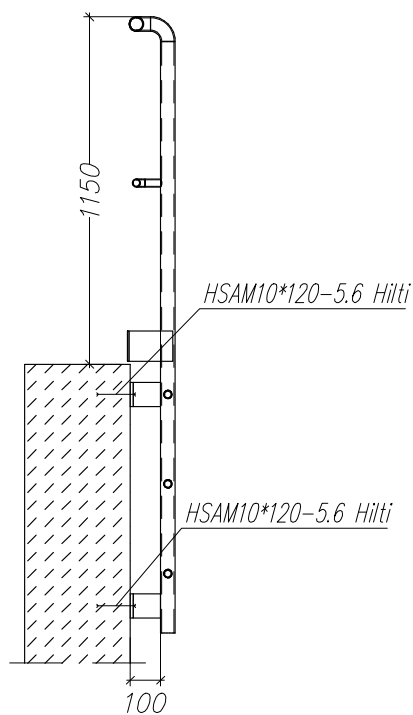

Detal 2
SKALA 1:25

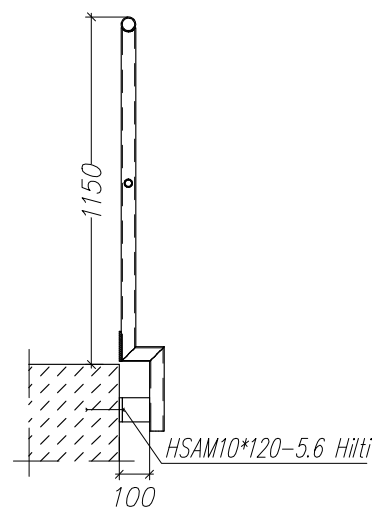

Detal 3
SKALA 1:25

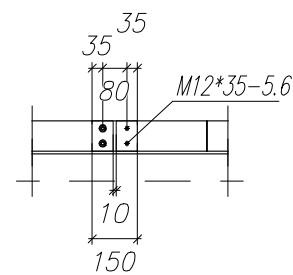

Stal S235JR
Stal cynkowana ogniowo

 PRO-EKO Projekt Sp. z o.o. Konin Plac Niepodległość 1 62-510 Konin tel./fax 063-244-14-40			
Inwestor: ZAKŁAD GOSPODARKI KOMUNALNEJ I USŁUG WODNYCH ul. Przemysłowa 5, 62-410 Zagórów			
Projektował: mgr inż. Jacek Kryśke upr. budowlane do projektowania bez ograniczeń w specjalności konstrukcyjno-budowlanej WKP/0224/POK/08	Data: 06.2015		
Sprawił: mgr inż. Marcin Dechnik upr. budowlane do projektowania bez ograniczeń w specjalności konstrukcyjno-budowlanej WKP/0226/POK/09	Data: 06.2015		
Opracował: mgr inż. Patryk Kasprzycki	Data: 06.2015		
Opracowała: mgr inż. Agnieszka Rusłicka	Data: 06.2015		
Nazwa zadania :	ROZBUDOWA I MODERNIZACJA OCZYSZCZALNI ŚCIEKÓW DLA GMINY ZAGÓRÓW		
Temat rysunku :	Barierka zbiorników SBR	SKALA 1:100, 1:25	NR RYSUNKU KS09
Bransz:	Konstrukcyjna	Stadium	Projekt Wykonawczy