


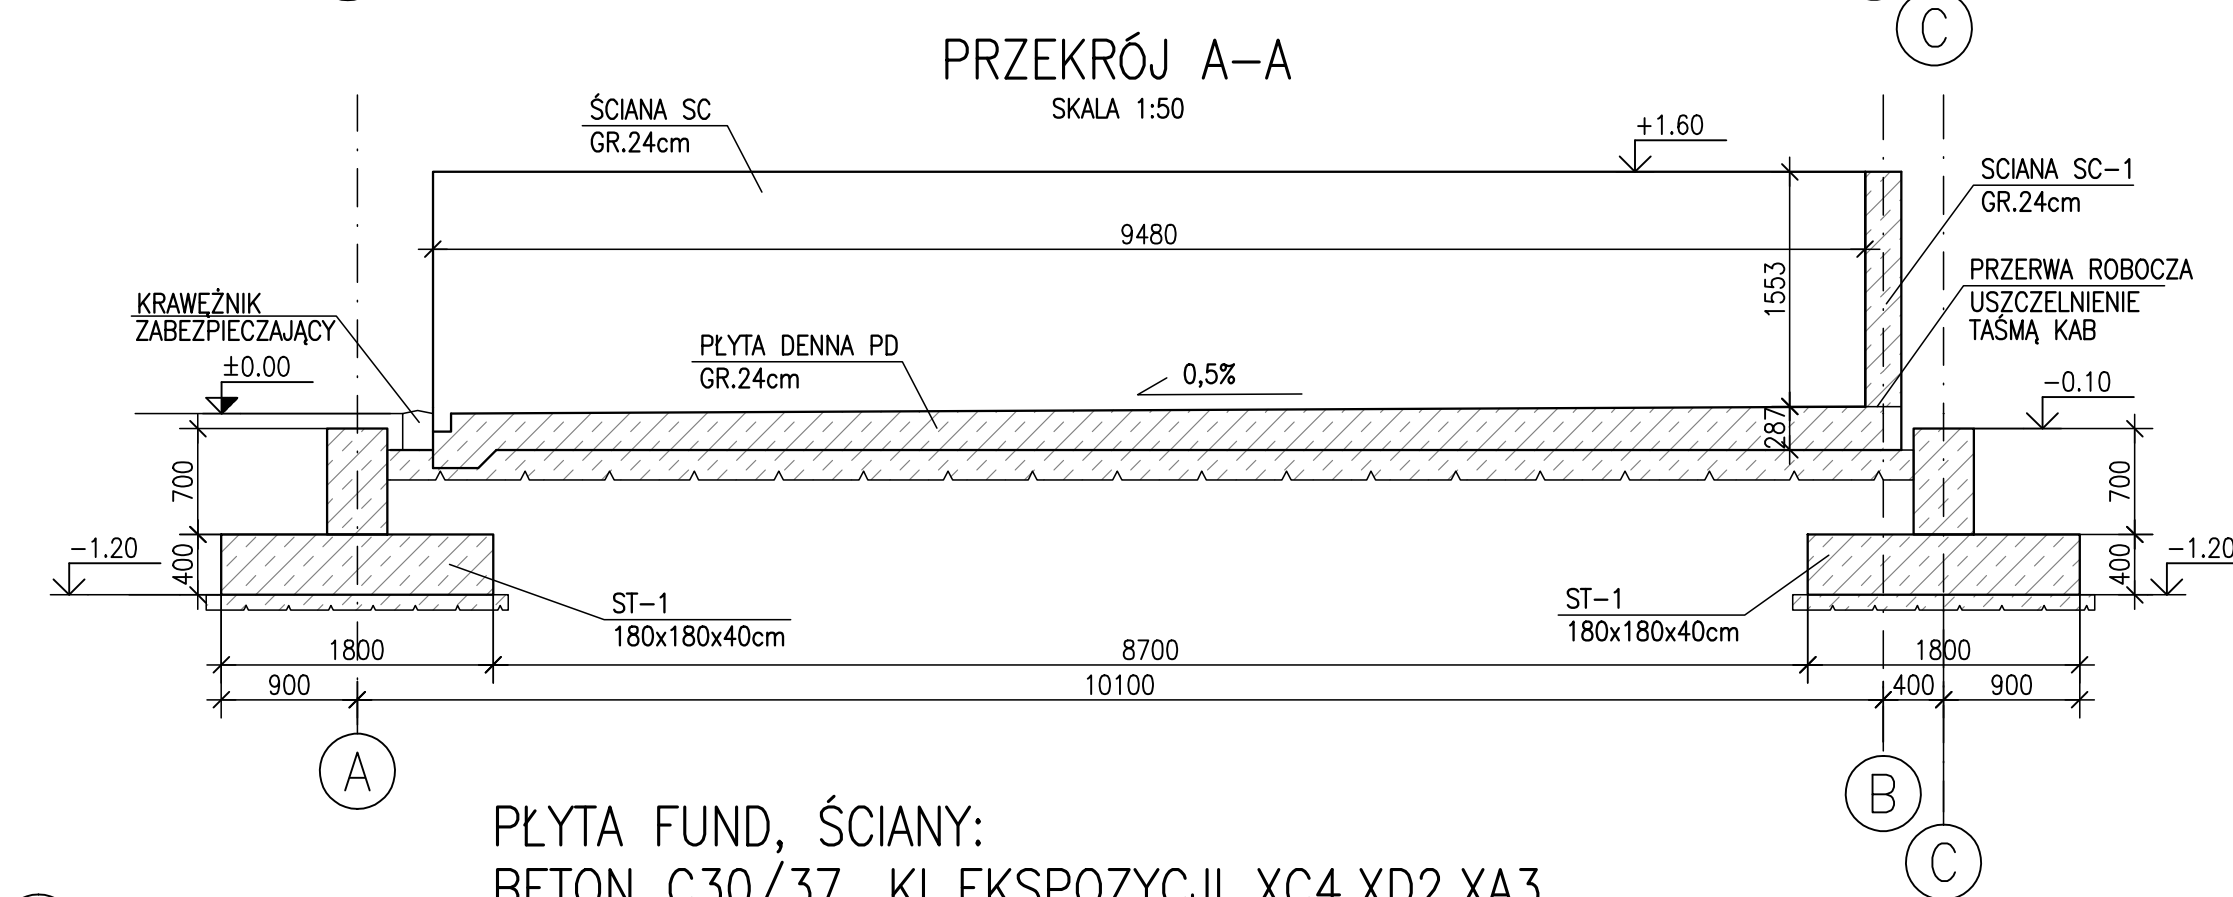

PŁYTA FUND, ŚCIANY:
 BETON C30/37, KL.EKSPÓZYCJI XC4, XD2, XA3
 OTULENIE 50mm
 WODOSZCZELNOŚĆ W10
 MROZOODPORNOŚĆ F100
 STOPY FUNDAMENTOWE:
 BETON C16/20, KL.EKSPÓZYCJI XC2
 STAL ZBROJENIOWA A-IIIIN (RB500W)

UWAGA:
KORYTO ODWADNIAJĄCE WYKONAĆ ZGODNIE Z PROJEKTEM INSTALACYJNYM

	PRO-EKO Projekt Sp. z o.o. Konin Plac Miejski 2/1, 62-510 Konin tel./fax 063-244-14-40		
	Inwestor: ZAKŁAD GOSPODARSTWA KOMUNALNEJ I USŁUG WODNYCH ul.Przemysłowa 5, 62-410 Zagórz		
Projektował:	mgr inż. Jacek Krysiak ul. budowlane do projektowania bez ograniczeń w specjalności konstrukcyjno-budowlanej WKP/02/24/POK/08	Data:	06.2015
Sprawił:	mgr inż. Marcin Blicharz ul. budowlane do projektowania bez ograniczeń w specjalności konstrukcyjno-budowlanej WKP/02/05/POK/09	Data:	06.2015
Opracował:	mgr inż. Patryk Kasprzycki	Data:	06.2015
Opracował:	mgr inż. Agnieszka Rusiecka	Data:	06.2015
Nazwa zadania: ROZBUDOWA I MODERNIZACJA OČYSZCZALNI ŚCIEKÓW DLA GMINY ZAGÓRZ			
Temat rysunku:	Obiekt nr 12, Składowisko osadu ściekatek i piasku, Rzut fundamentów	SKALA:	1:50
Brand:	Konstrukcyjna	Stadium:	Projekt Wykonawczy

KW12