


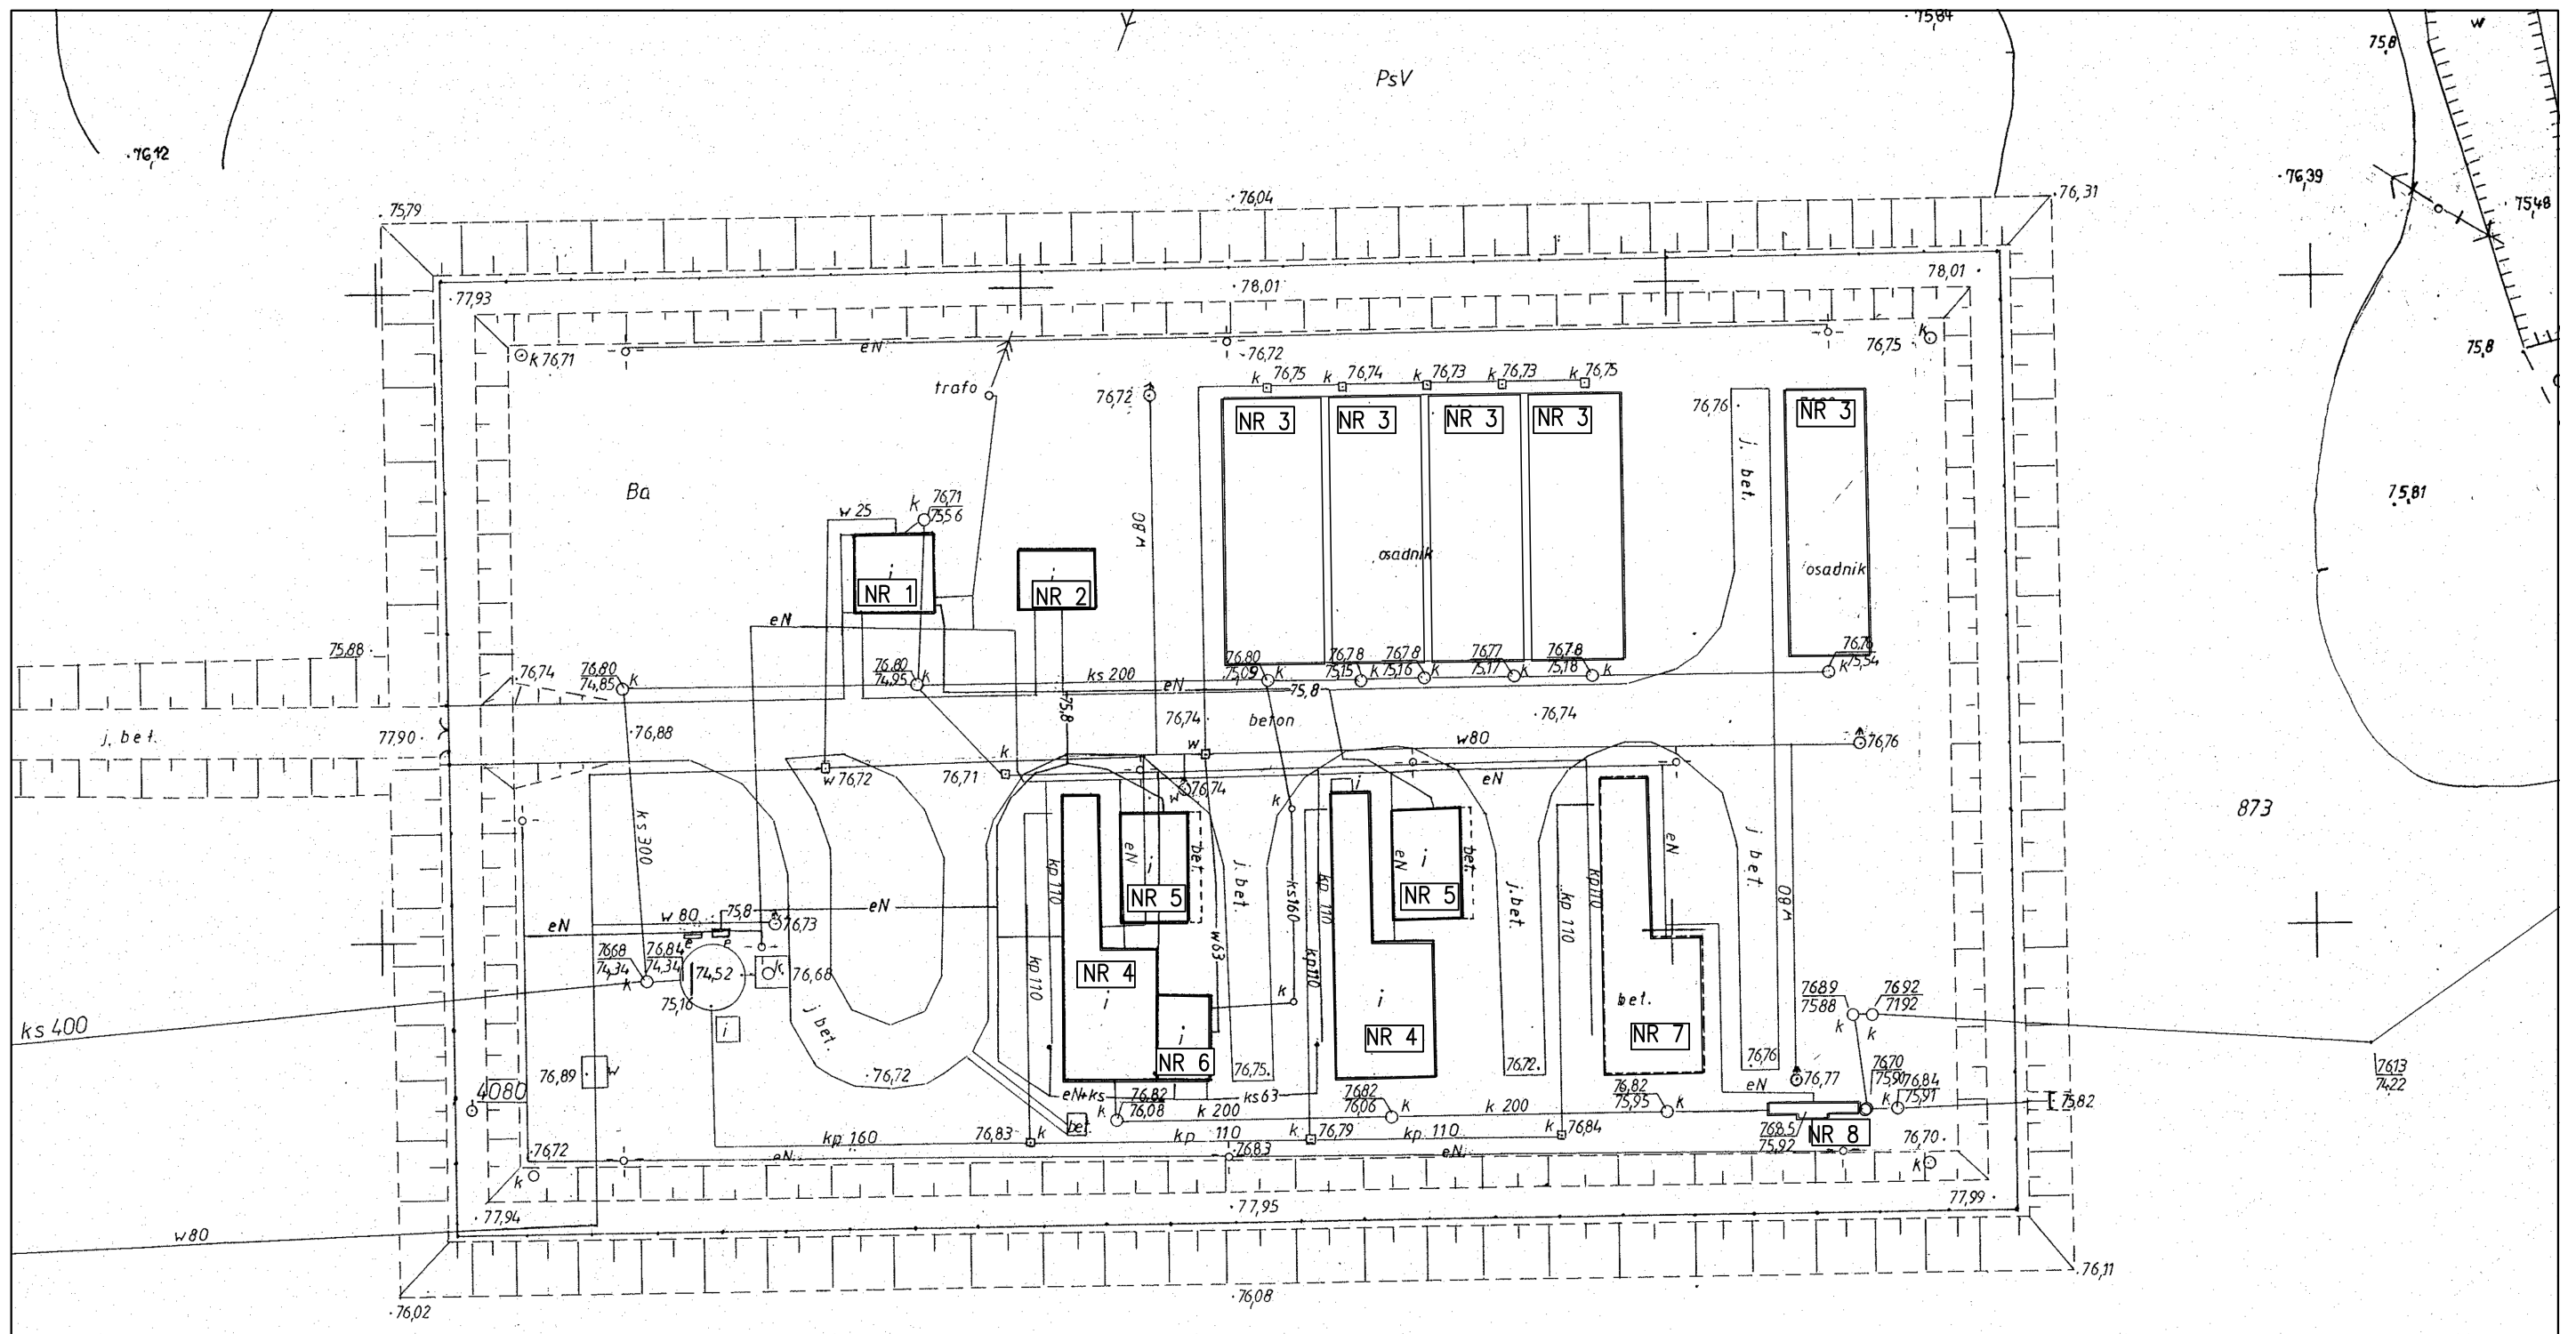

- NR 1-Budynek techniczny kontenerowy przeznaczony do rozbiórki
 NR 2-Budynek magazynowy kontenerowy przeznaczony do rozbiórki
 NR 3-Osadnik podlegający rozbiórce
 NR 4-Bioblok podlegający rozbiórce
 NR 5-Komora denitryfikacyjna podlegająca rozbiórce
 NR 6-Prasa osadu podlegająca rozbiórce
 NR 7-Płyta fundamentowa podlegająca rozbiórce
 NR 8-Fundament pod urządzenie podlegająca rozbiórce.



PRO-EKO Projekt Sp. z o.o. Konin

Plac Niepodległości 1 62-510 Konin
 tel./fax 063-244-14-40

Inwestor:		ZAKŁAD GOSPODARKI KOMUNALNEJ I USŁUG WODNYCH ul.Przemysłowa 5, 62-410 Zagórów	
Projektował:	mgr inż. Jacek Kryske upr. budowlane do projektowania bez ograniczeń w specjalności konstrukcyjno-budowlanej WKP/0224/POOK/08	Data:	06.2015
Opracowała:	mgr inż. Agnieszka Rusiecka	Data:	06.2015
Nazwa zadania :	ROZBUDOWA I MODERNIZACJA OCZYSZCZALNI ŚCIEKÓW DLA GMINY ZAGÓRÓW		
Temat rysunku :	Plan zagospodarowania	SKALA 1:500	NR RYSUNKU R01
Branża:	Konstrukcyjna	Stadium:	Inwentaryzacja