


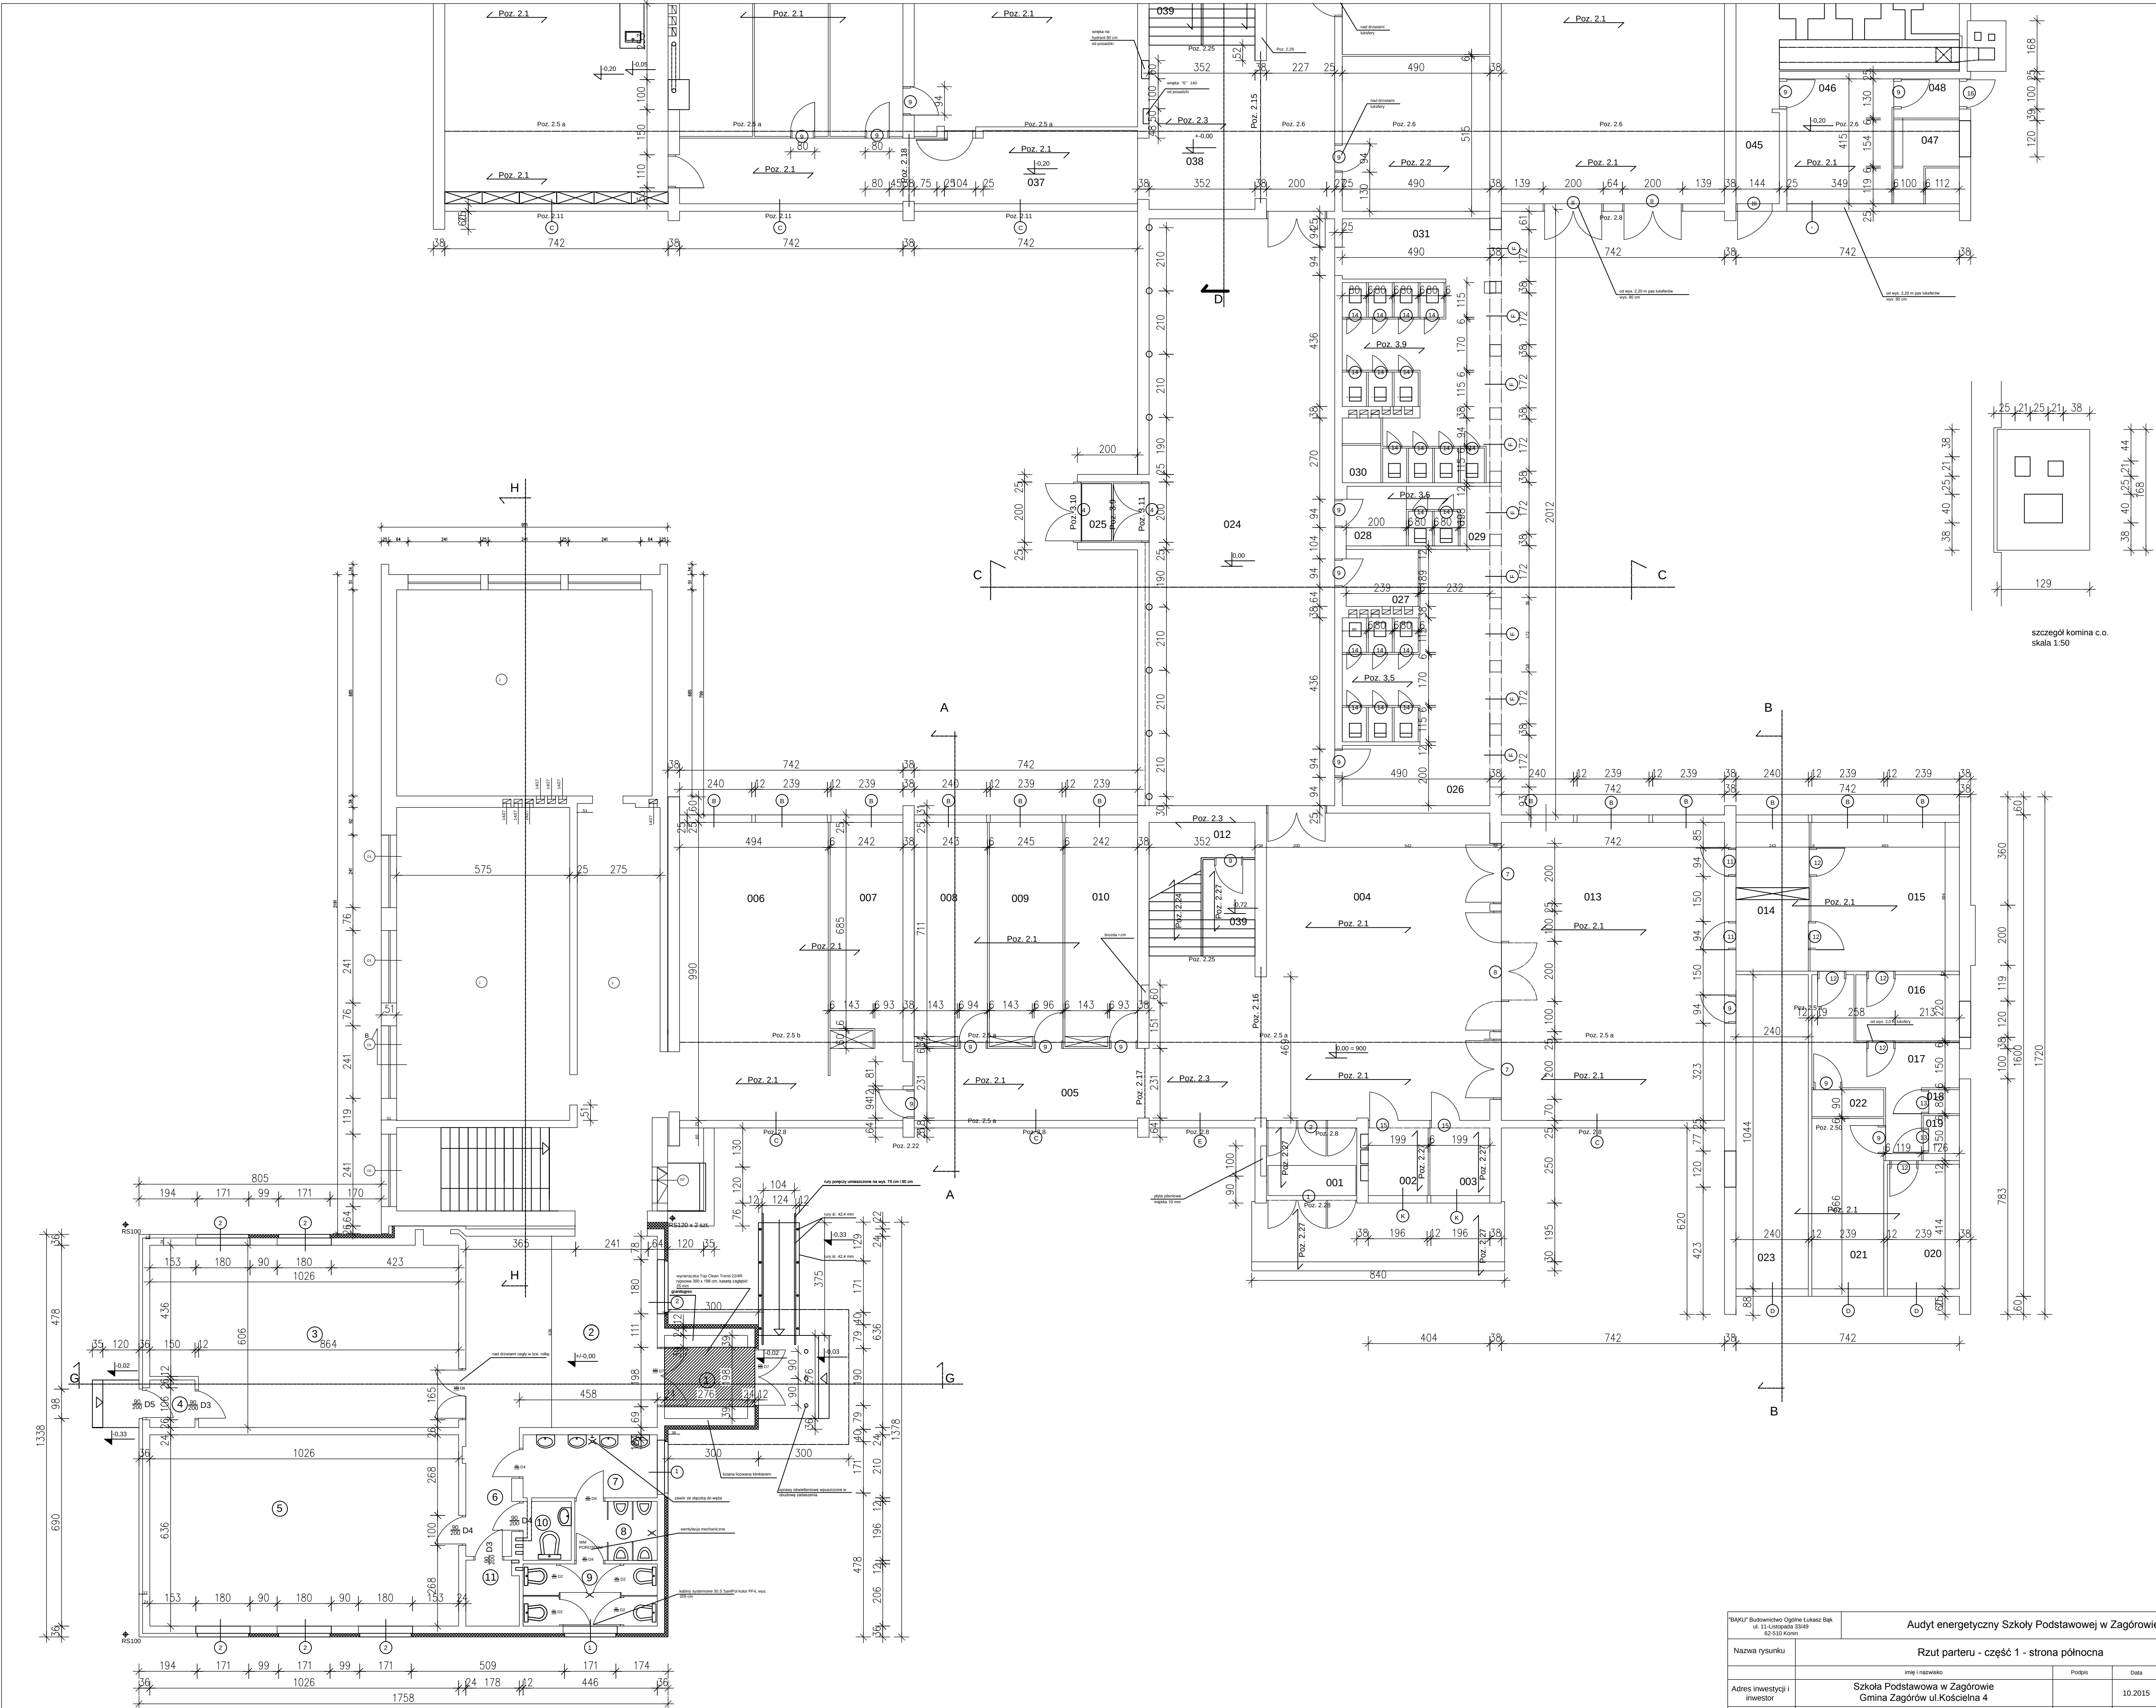

"BAKU" Budownictwo Ogólne Łukasz Bak ul. 11. Listopada 33/49 62-510 Koniń		Audyt energetyczny Szkoły Podstawowej w Zagorowie			
Nazwa rysunku	Rzut parteru - część 1 - strona północna				
	Imię i nazwisko		Podpis	Data	Skala
Adres inwestycji i inwestor	Szkoła Podstawowa w Zagorowie Gmina Zagorów ul.Kościelna 4			10.2015	1:100
Opracował	mgr inż. Łukasz Bak WKPK/0008/OWOK/06				Branża konstr.-budowlana
Kreślił	mgr inż. Dariusz Łachowicz WKPK/0234/OWOK/13				Nr rysunku A 1