


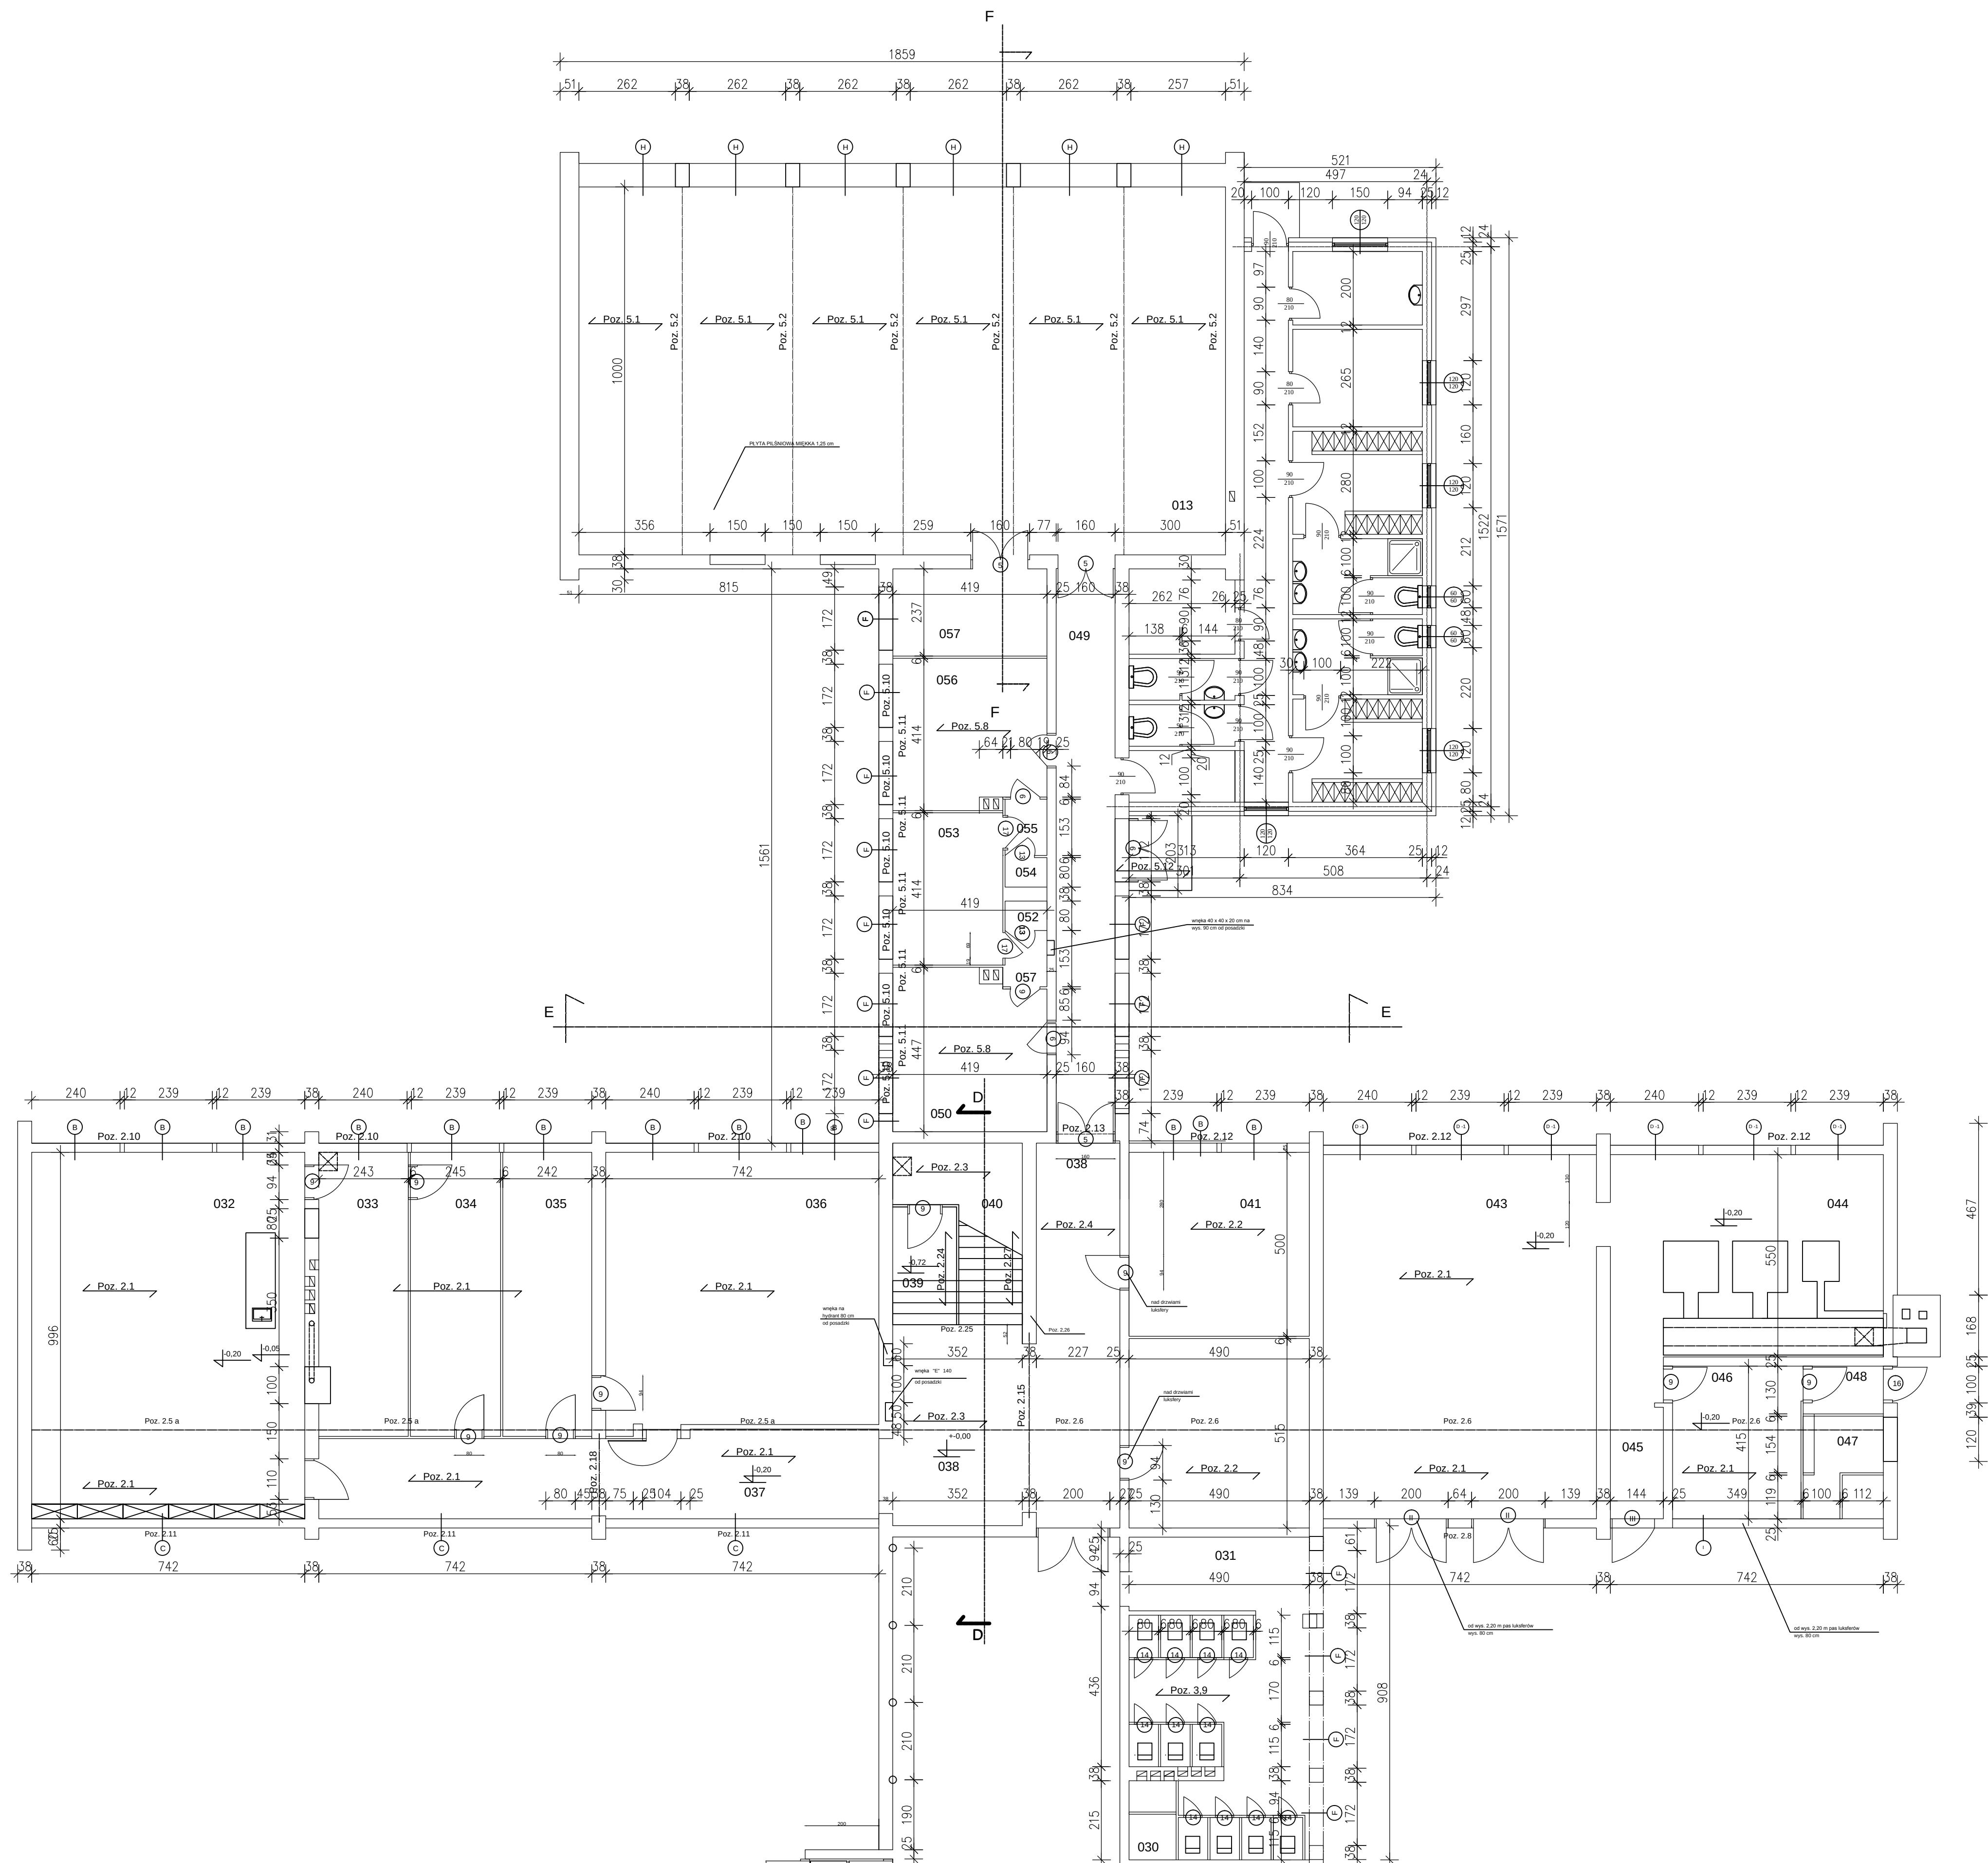

WAPU Budowlanego Ogólnie Łukaszkę ul. 11, Litoszów 3349 65-510 Kozów		Audyt energetyczny Szkoły Podstawowej w Zagorowie			
Nazwa rysunku		Rzut parteru - część 2 - strona południowa			
		Imię i nazwisko		Podpis	Data
Adres inwestycji i inwestor		Szkoła Podstawowa w Zagorowie Gmina Zagorów ul.Kościelna 4			10.2015
Opracował		mgr inż. Łukasz Bąk WKP/0008/OWOK/06			Branża konstr. budowlana
Kreslił		mgr inż. Dariusz Łachowicz WKP/0234/OWOK/13			Nr rysunku A 2