


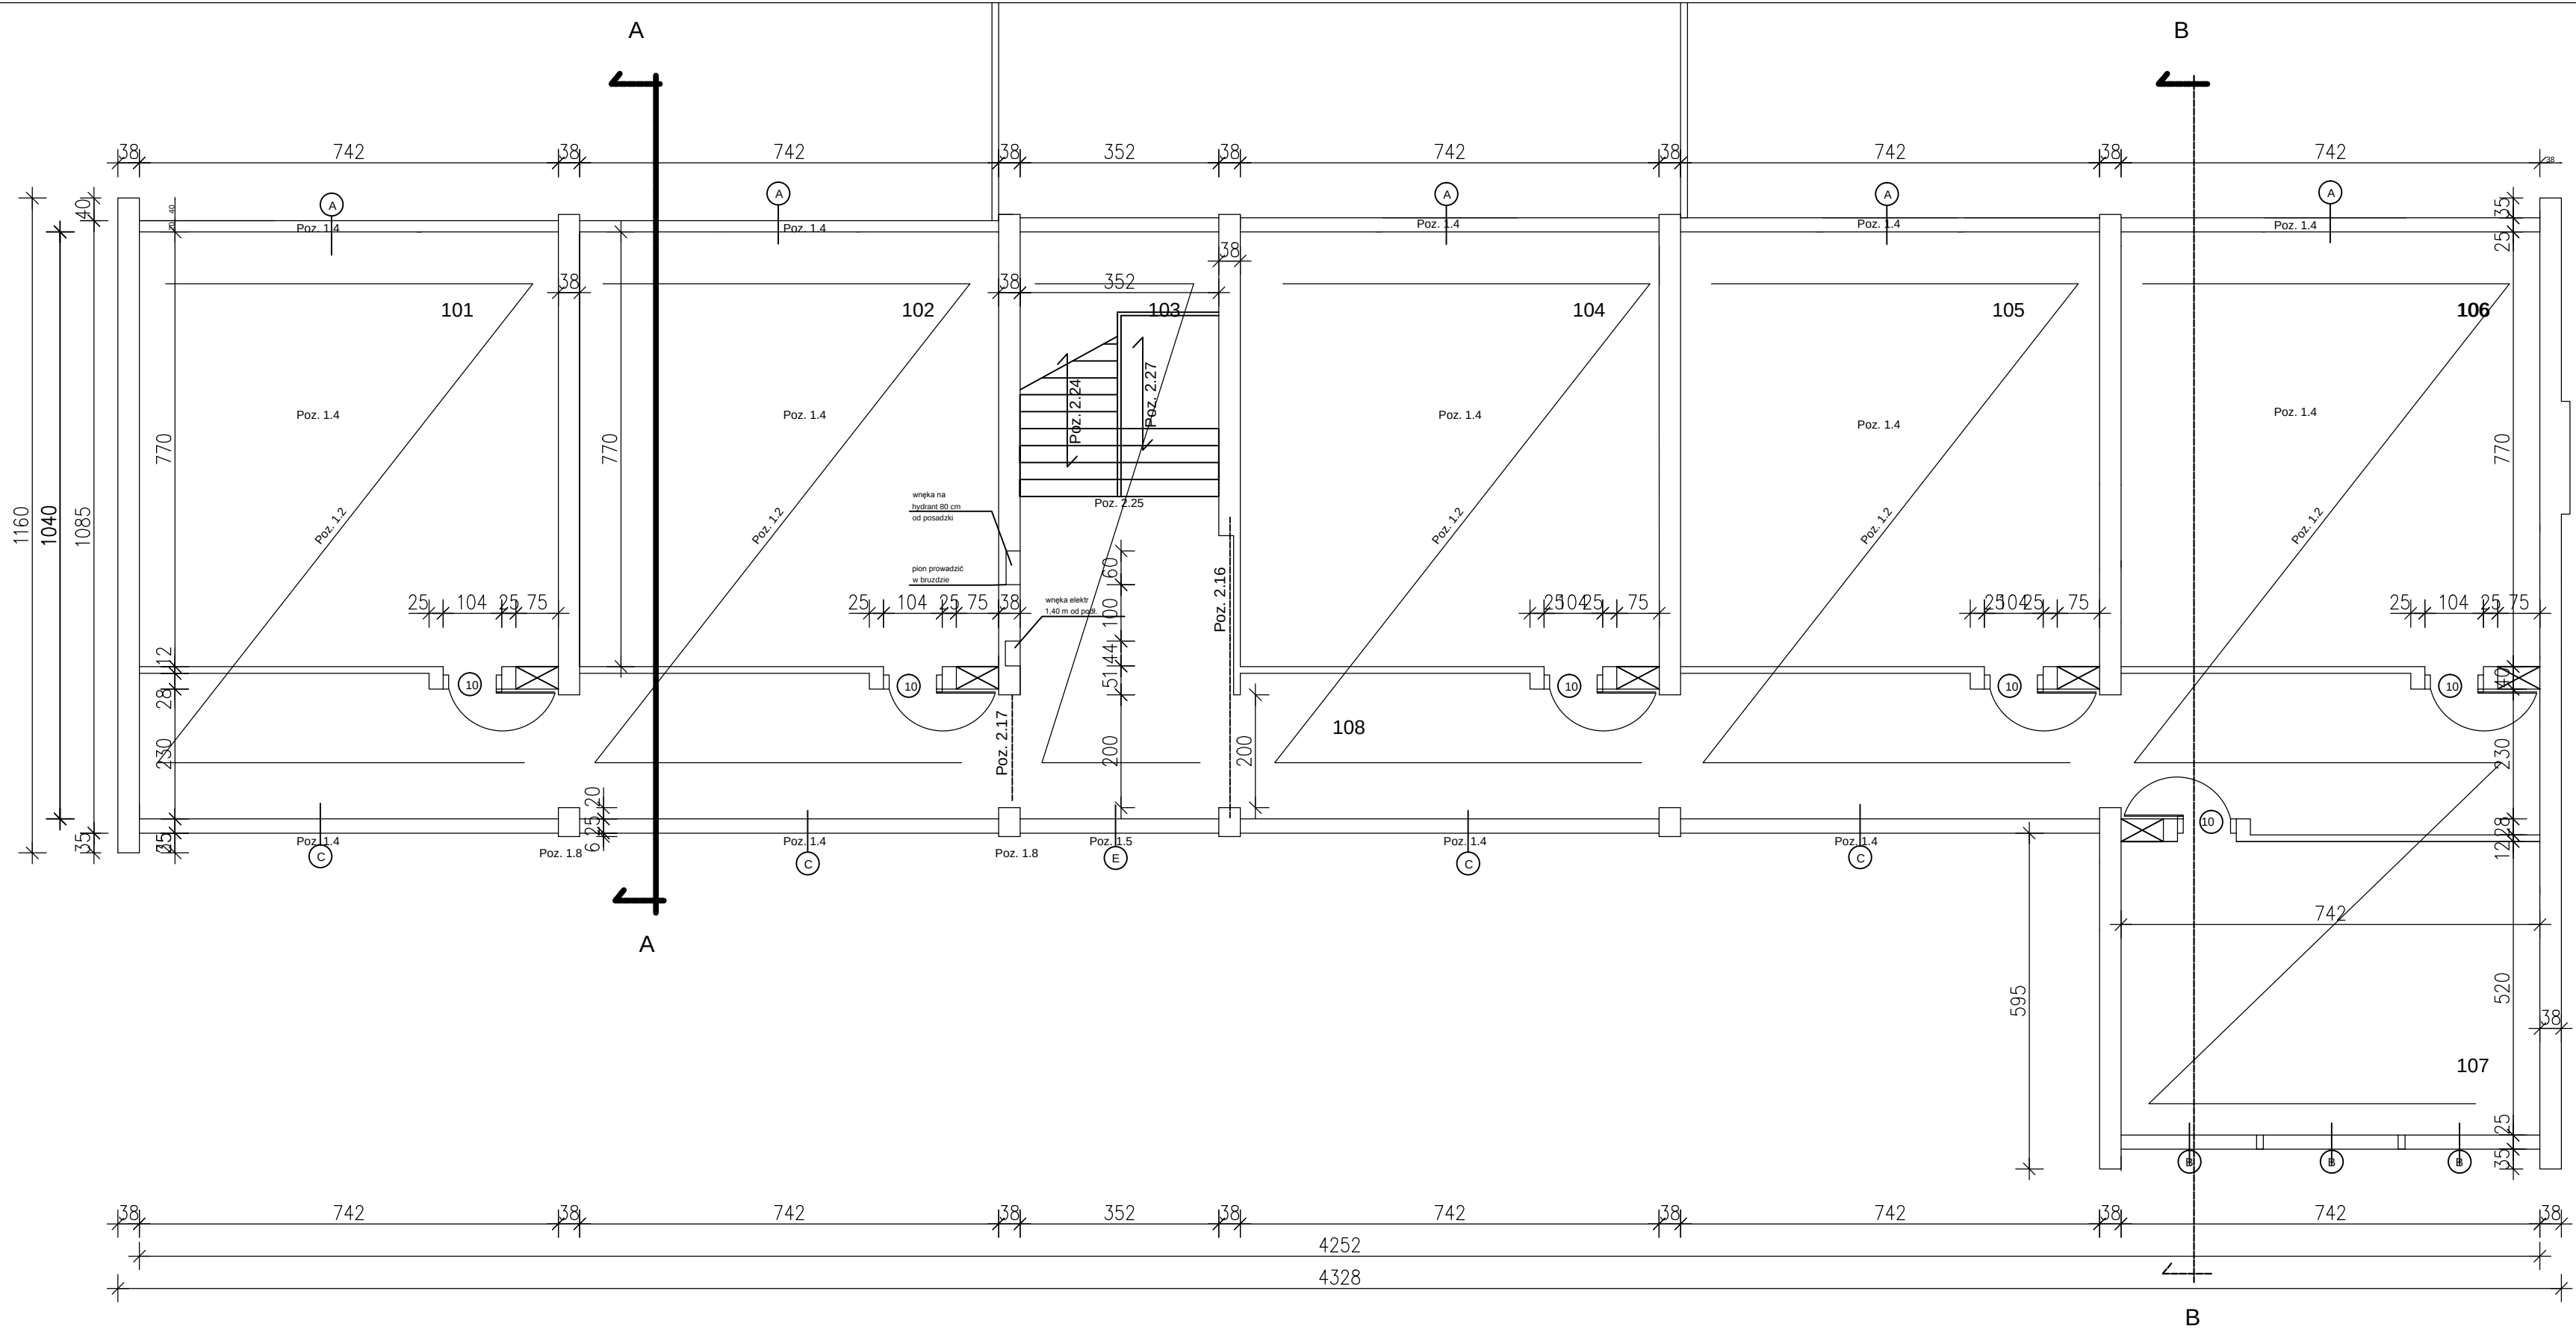

POM NR.	NAZWA POMIESZCZENIA	POW M2
101	klasa	57,73
102	klasa	57,73
103	klatka schodowa	28,50
104	klasa	57,73
105	klasa	57,73
106	klasa	57,73
107	szwalnia	39,18
108	korytarz - sztolnia	84,88/21,54
109	klasa	57,73
110	klasa	57,73
011	klasa	57,73
112	klatka schodowa	28,50
113	klasa	57,73
114	klasa	57,73
115	klasa	57,73
116	korytarz - sztolnia	102,61/ 21,54

"BAKU" Budownictwo Ogólne Łukasz Bąk ul. 11-Listopada 33/49 62-510 Konin		Audyt energetyczny Szkoły Podstawowej w Zagórowie			
Nazwa rysunku	Rzut piętra cz. 1 (strona od północy)				
	imię i nazwisko		Podpis	Data	Skala
Adres inwestycji i inwestor	Szkoła Podstawowa w Zagórowie Gmina Zagórow ul.Kościelna 4			10.2015	1:100
Opracował	mgr inż. Łukasz Bąk WKP/0008/OWOK/06				Branża konstr.-budowlana
Kreślił	mgr inż. Dariusz Lachowicz WKP/0234/OWOK/13				Nr rysunku A 3