GEO-POMIAR
www.geodetaslupca.pl

MAPA DO CELÓW PROJEKTOWYCH

Skala 1:500
Sekcja 6.172.20.16.1.2

Nazwa miejscowości: m. Zagórów
Jednostka ewidencyjna: 302308_4 Zagórów - Miasto
Obręb ewidencyjny: 0001 ZAGÓRÓW

Oznaczenie kancelaryjne zgłoszenia pracy geodezyjnej: GKK.6640.721.2017
Układ współrzędnych prostokątnych płaskich: 2000/6
Układ wysokości: Kronsztadt 60

Wykonanie niniejszej mapy nie było poprzedzone ustaleniami dotyczącymi ewentualnych służebności gruntowych obciążających grunty położone w granicach projektowanej inwestycji budowlanej.

Wykonawca:
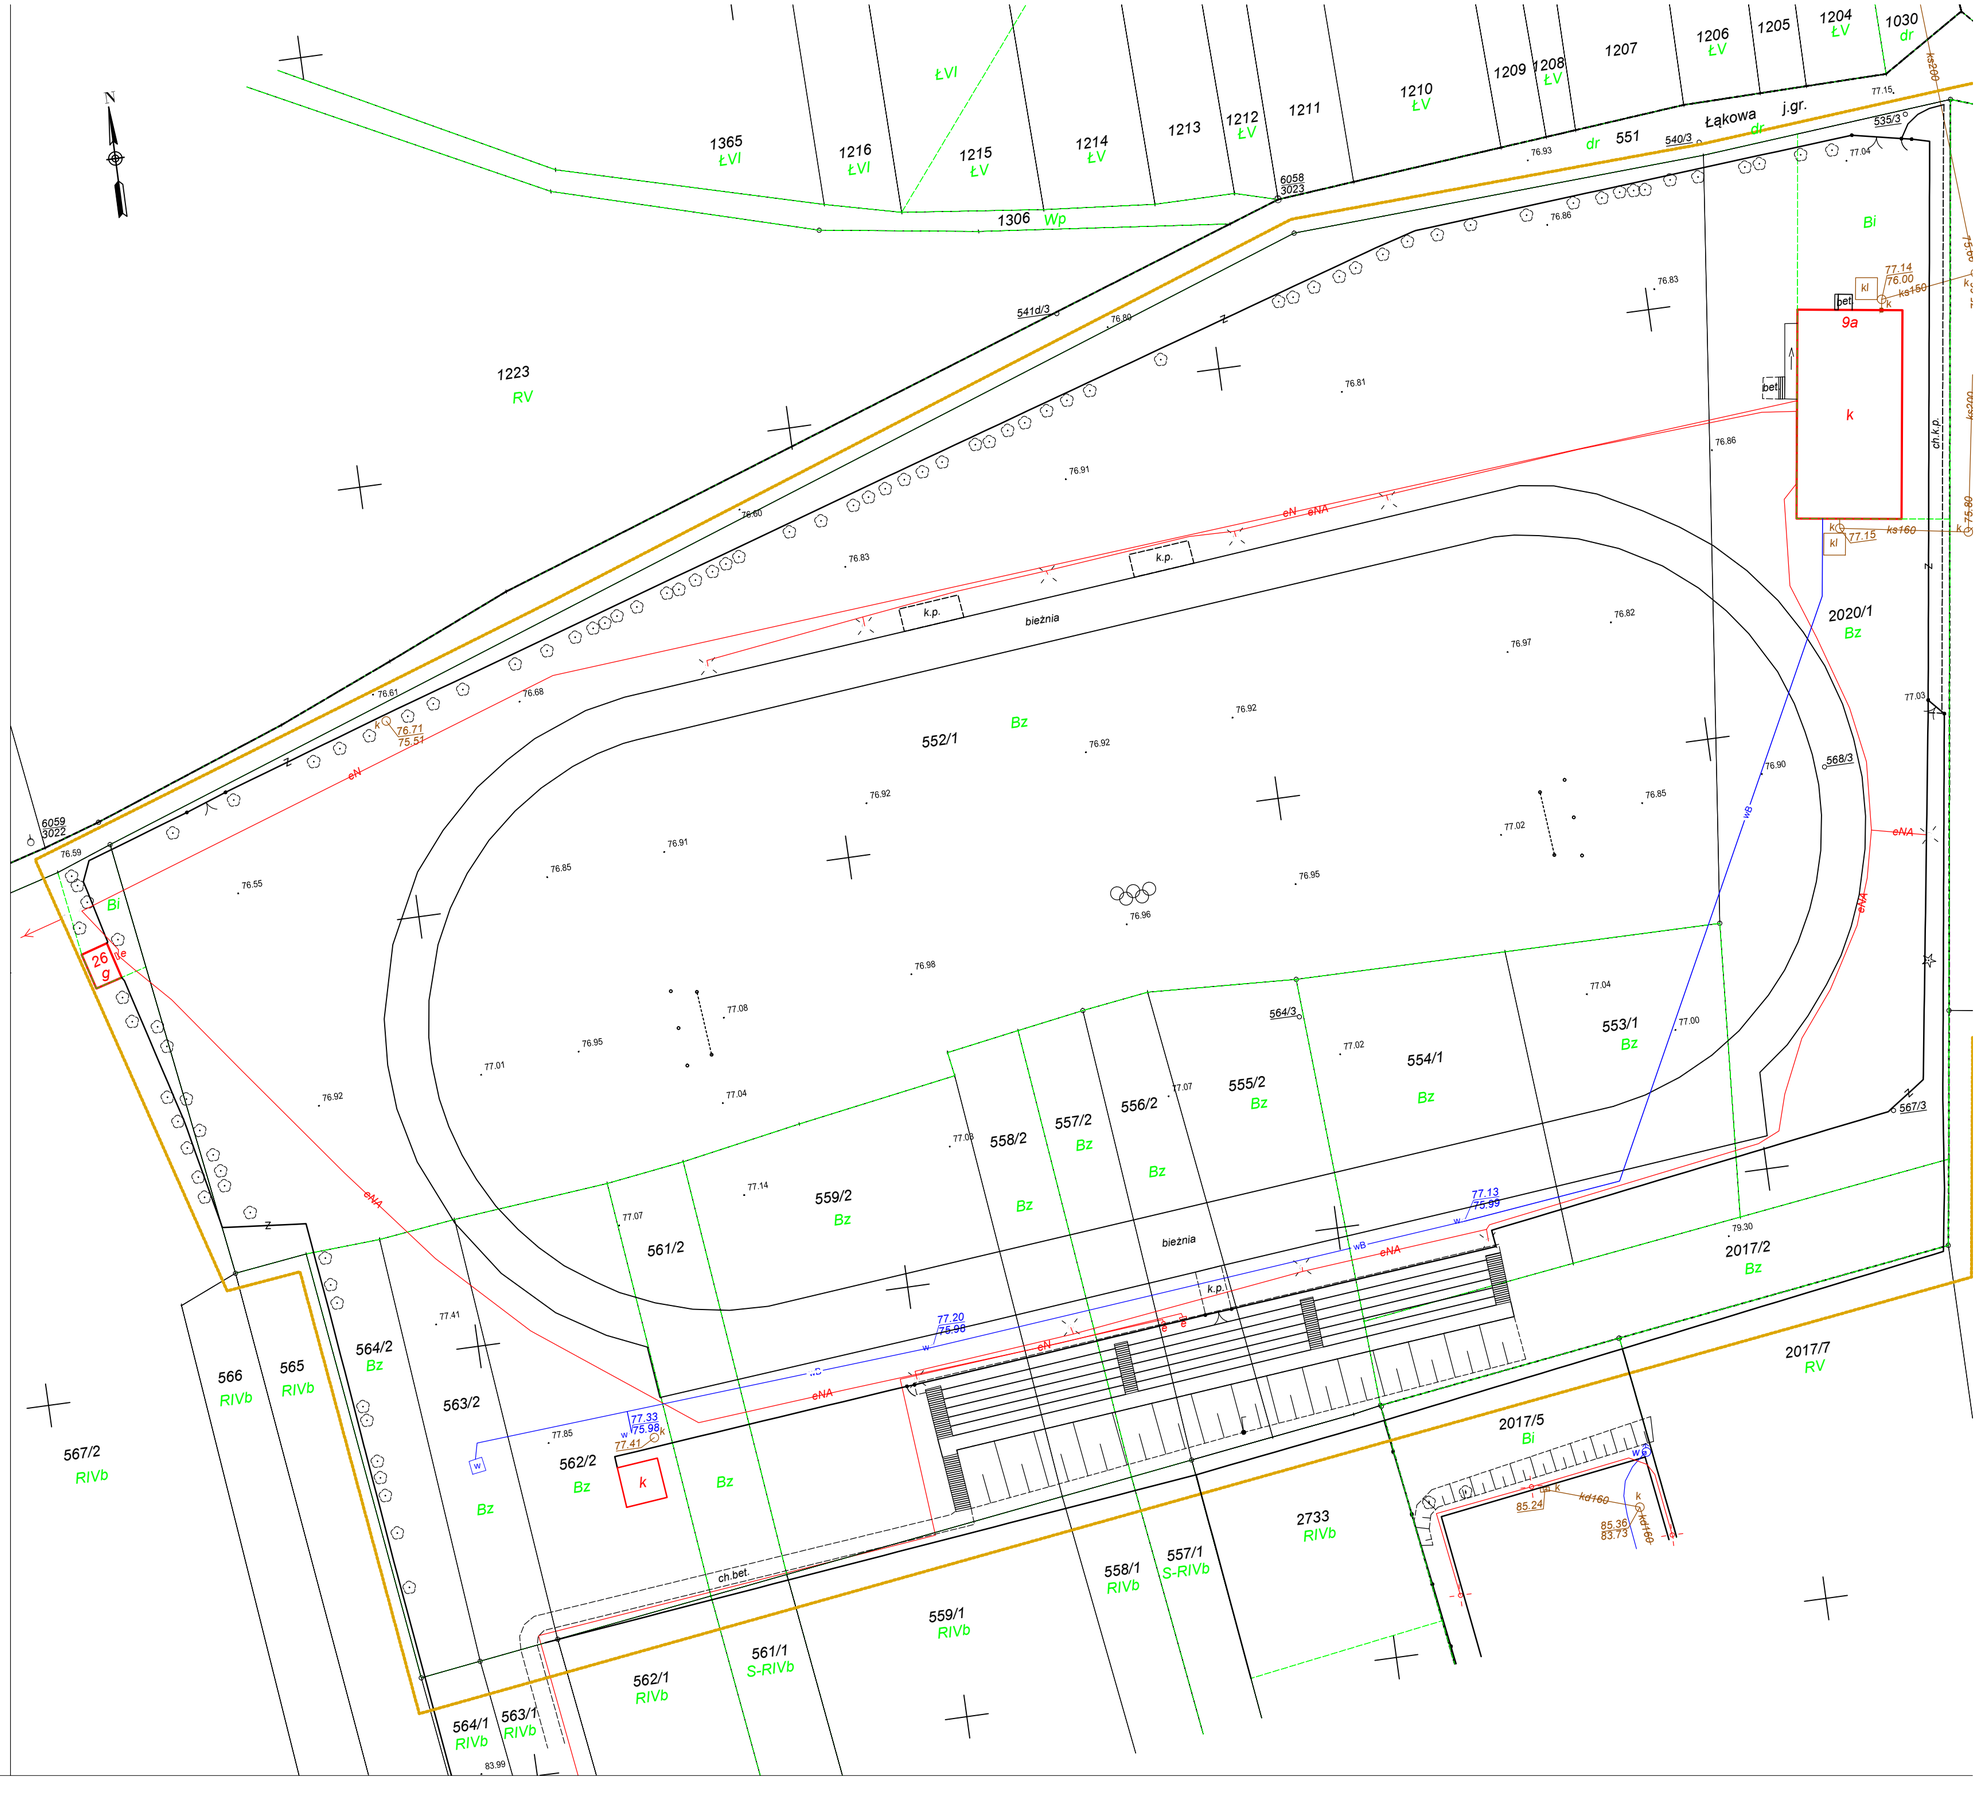
oznaczenie granic obszaru, który był przedmiotem aktualizacji