



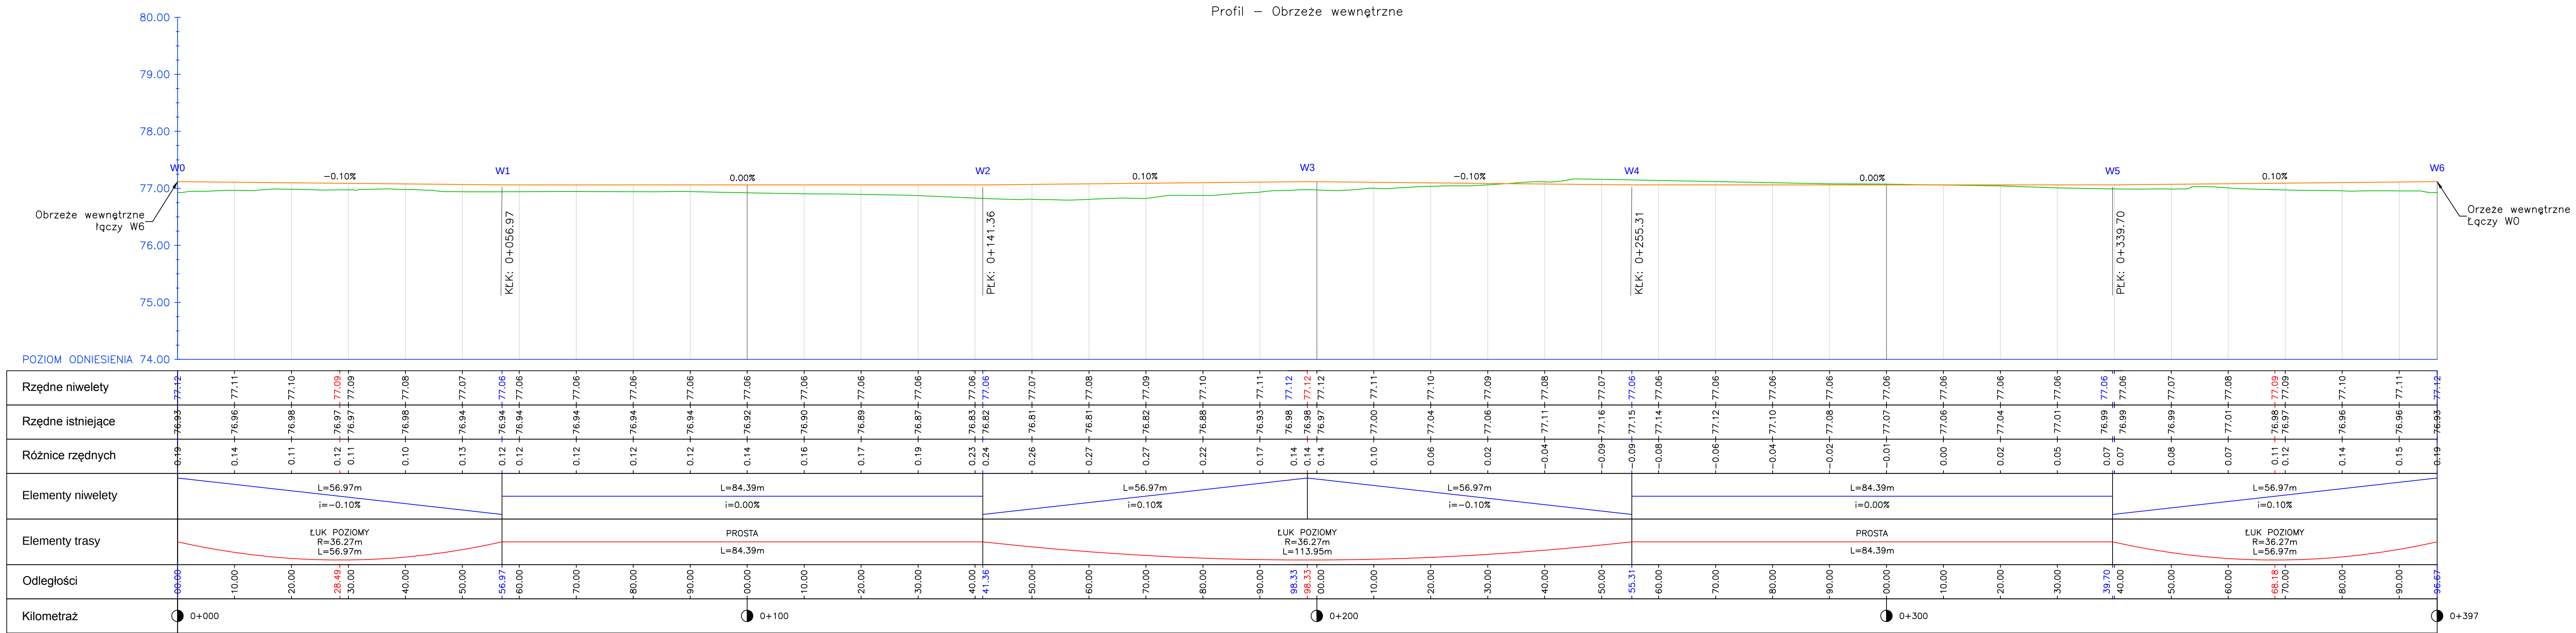

Biurow projektowe

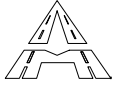

Andrzej Mađaj
ul. Ratajczaka 7/13, 62-400 Słupca
www.amadaj.pl biuro@amadaj.pl

Tytuł projektu

Przebudowa Stadionu Miejskiego w Zagórowie

Nazwa i adres obiektu budowlanego

Stadion Miejski
62-410 Zagórow, powiat słupecki, woj. wielkopolskie

Nazwa rysunku

Profil podłużny - obrzeże wewnętrzne

Zespół projektowy	Numer uprawnień	Podpis	Skala
Projektował Andrzej Mađaj	specjalność konstrukcyjno - budowlana GPB 7342-13/98		1:50:500
			Nr rysunku
			3
Data			Nr arkusza
Sierpień 2017 r.			2/2