



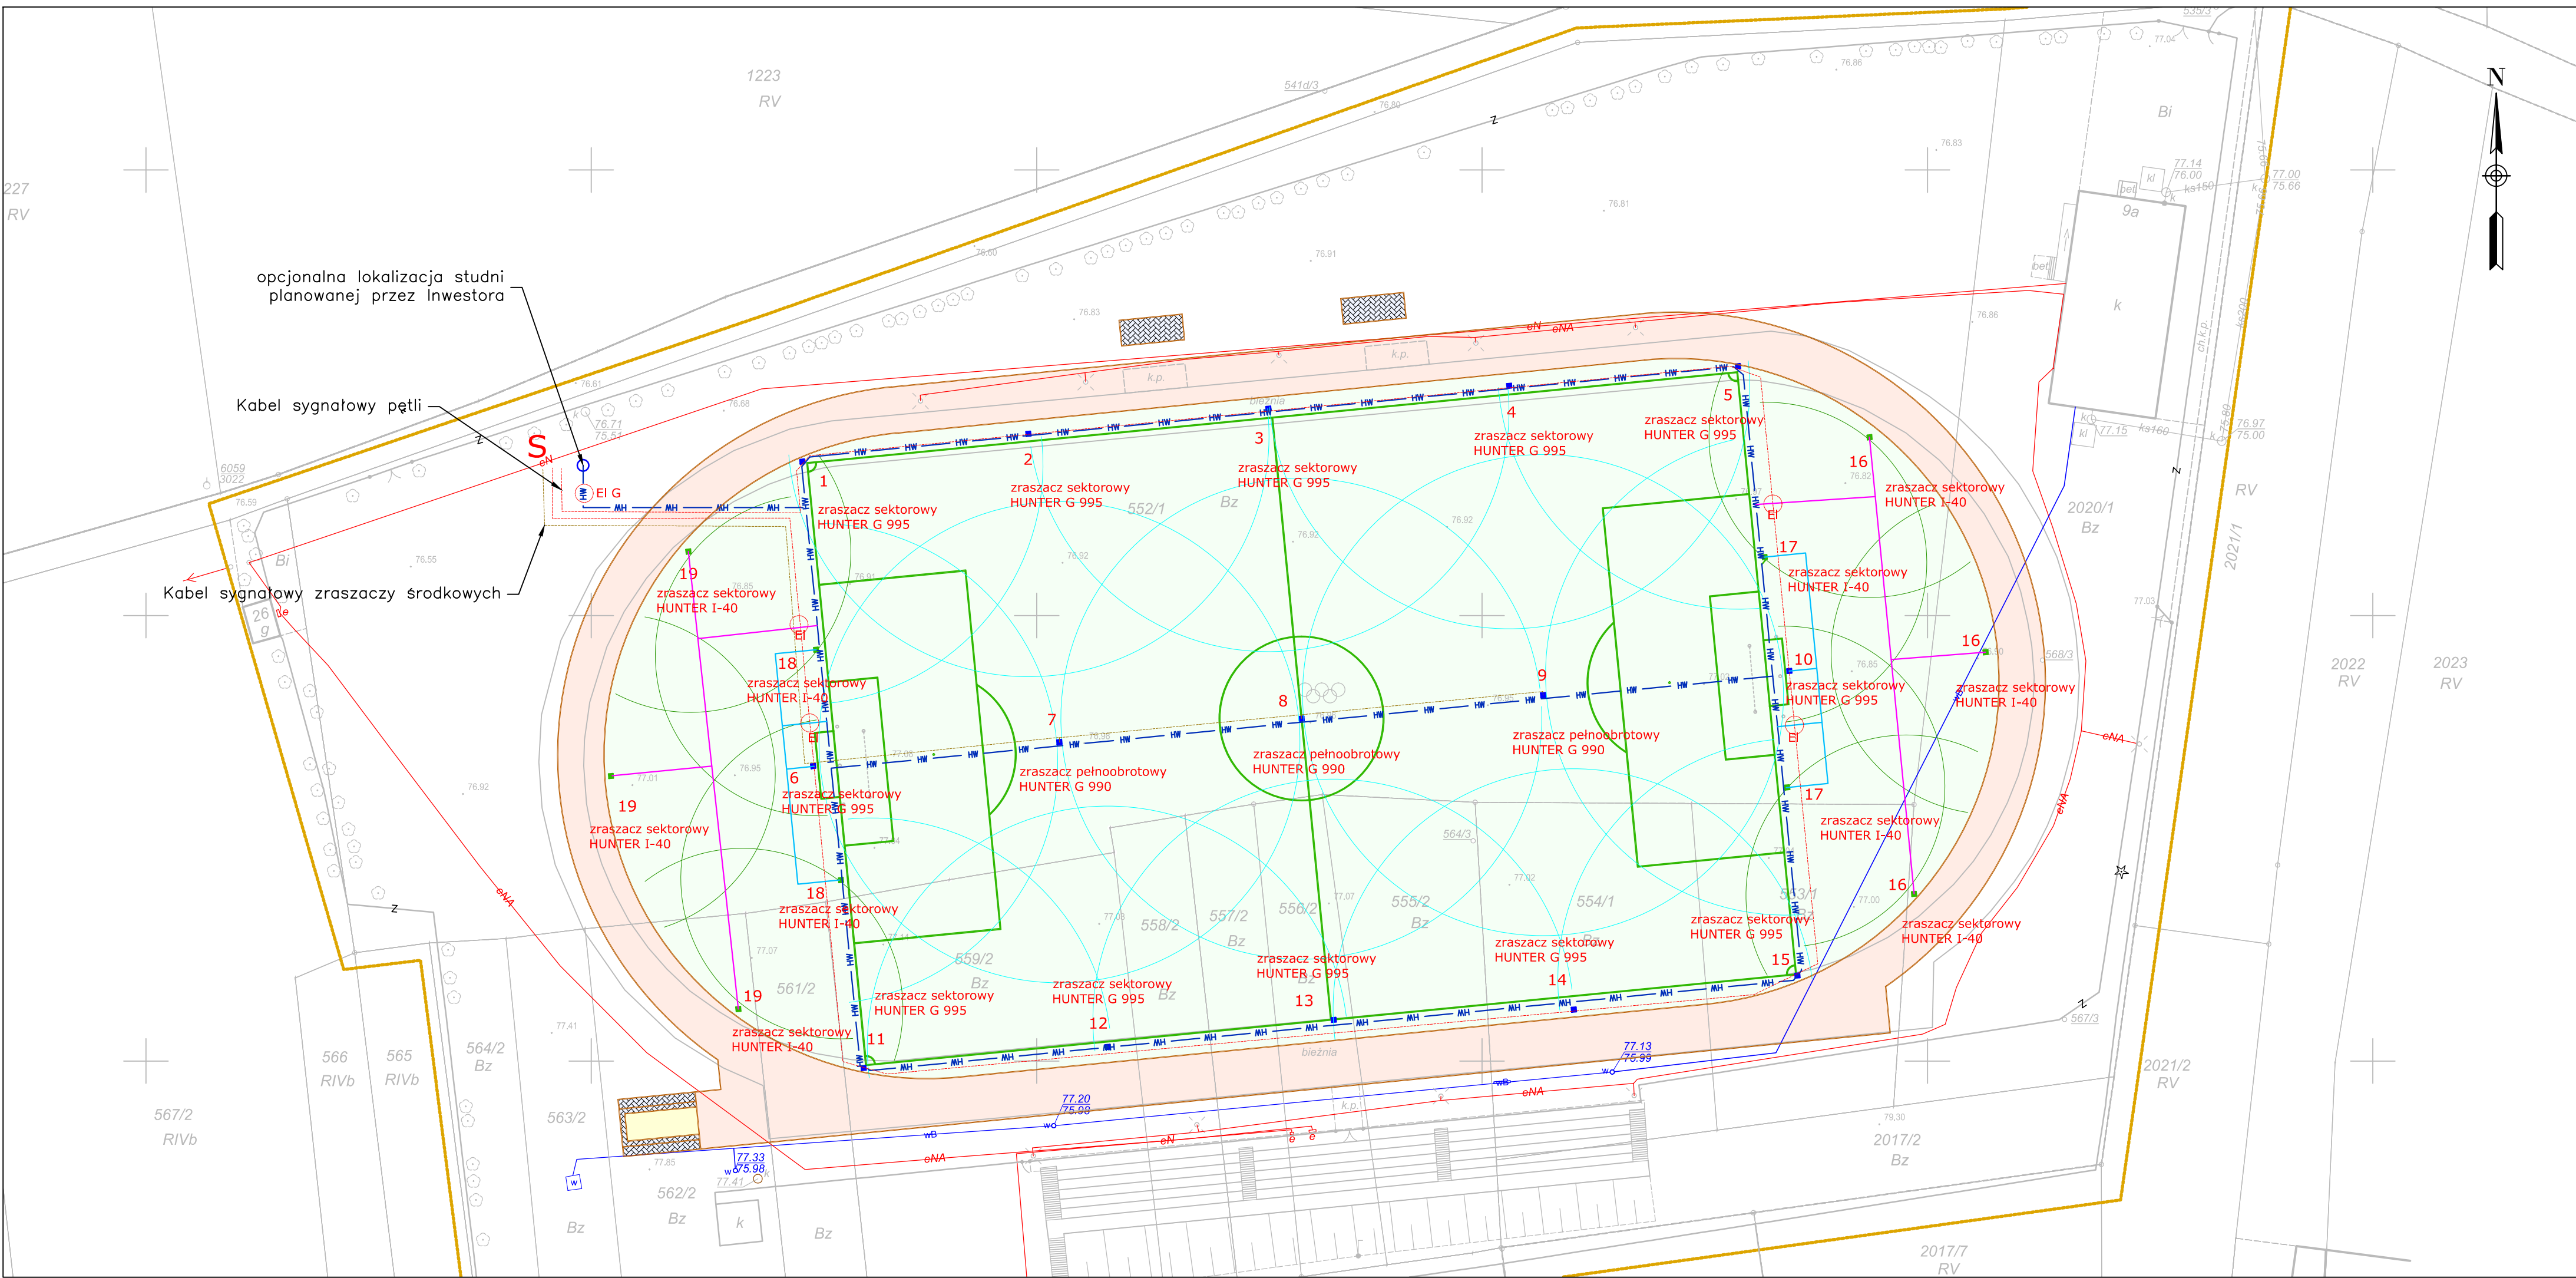

LEGENDA	
4	- nr zraszacza /sekcji
I-40 G 995	- typ zraszacza
S	- sterownik
ⓔ	- elektrozawory ICV 150
ⓔG	- elektrozawory główny
—	- rurociągi PE 50
—HW	- rurociąg PE 63

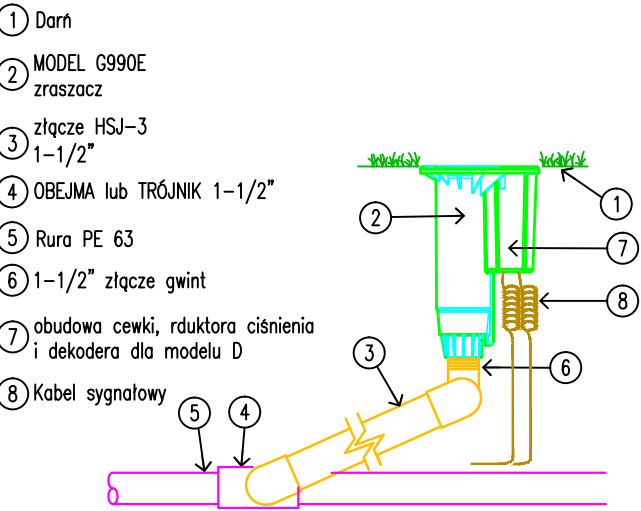

Uwaga, w projekcie użyto nazw produktów konkretnych firm. Dopuszcza się stosowanie produktów równoważnych Innych Producentów.

Biuro projektowe		 Andrzej Mađaj ul. Ratajczaka 7/13, 62-400 Słupca www.amadaj.pl biuro@amadaj.pl	
Tytuł projektu		Przebudowa Stadionu Miejskiego w Zagórowie	
Nazwa i adres obiektu budowlanego		Stadion Miejski 62-410 Zagórow, powiat słupecki, woj. wielkopolskie	
Nazwa rysunku		Schemat instalacji nawadniania	
Zespół projektowy	Numer uprawnień	Podpis	Skala 1:500
Projektował Andrzej Mađaj	specjalność konstrukcyjno - budowlana GPB 7342-13/98		
	Wojciech Ginter		Nr rysunku 7
Data	Sierpień 2017 r.		Nr arkusza 1/1