


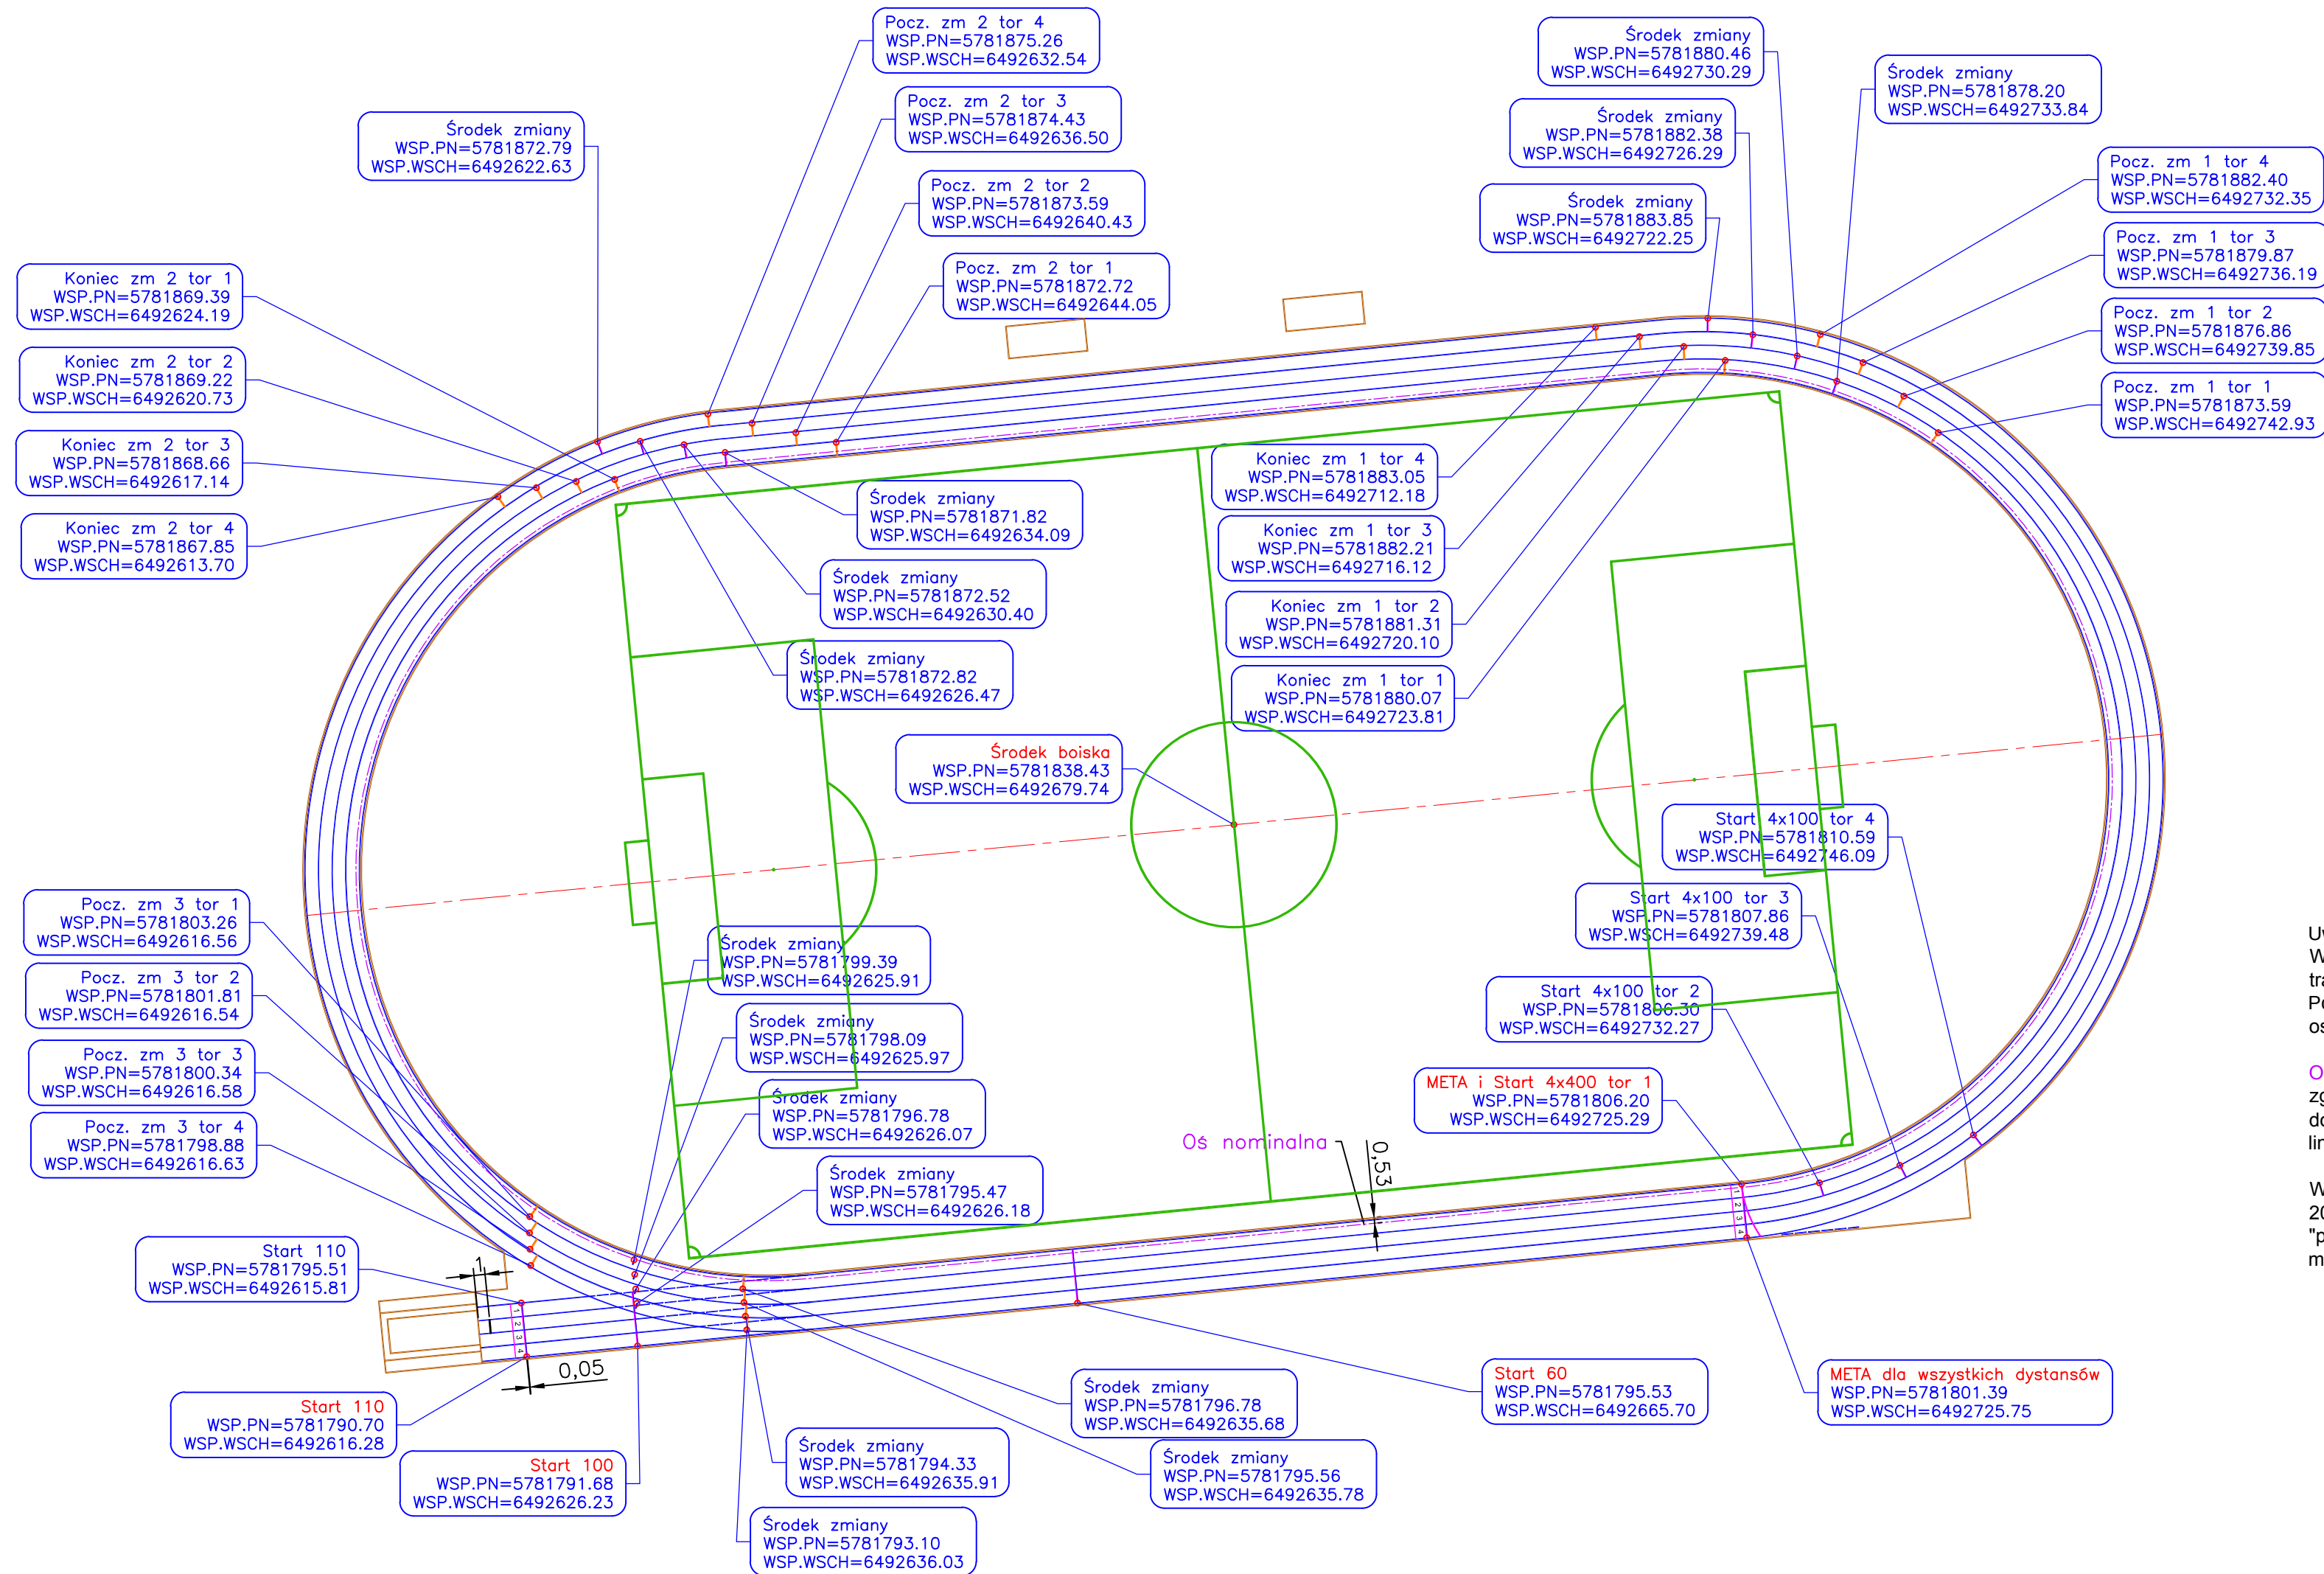

Uwaga,
W części opisowej znajdują się zestawienia elementów trasy i niwelety przydatne przy wytyczeniu obiektów. Podano tam parametry XYZ co 5m dla osi płyty stadionu i linii trasowania "obrzeże wewnętrzne"

Oś nominalna do obliczeń dystansów, rysowana jest zgodnie z obowiązującymi przepisami, jej długość wynosi dokładnie 400m; jest równoległa (53cm na zewnątrz) do linii trasowania "obrzeże wewnętrzne"

Wpisano boisko piłkarskie o wymiarach zalecanych od 2008 r. 105mx68m. W związku z tym, że jest to "przebudowa istniejącego boiska" - dopuszcza się także mniejsze wymiary płyty .

Biuro projektowe		 Andrzej Mađaj ul. Ratajczaka 7/13, 62-400 Słupca www.amadaj.pl biuro@amadaj.pl	
Tytuł projektu		Przebudowa Stadionu Miejskiego w Zagórowie	
Nazwa i adres obiektu budowlanego		Stadion Miejski 62-410 Zagórow, powiat słupecki, woj. wielkopolskie	
Nazwa rysunku		Plan malowania linii	
Zespół projektowy	Numer uprawnień	Podpis	Skala
Projektował Andrzej Mađaj	specjalność konstrukcyjno - budowlana GPB 7342-13/98		1:500
			Nr rysunku 8
			Nr arkusza 1/1
Data		Sierpień 2017 r.	