

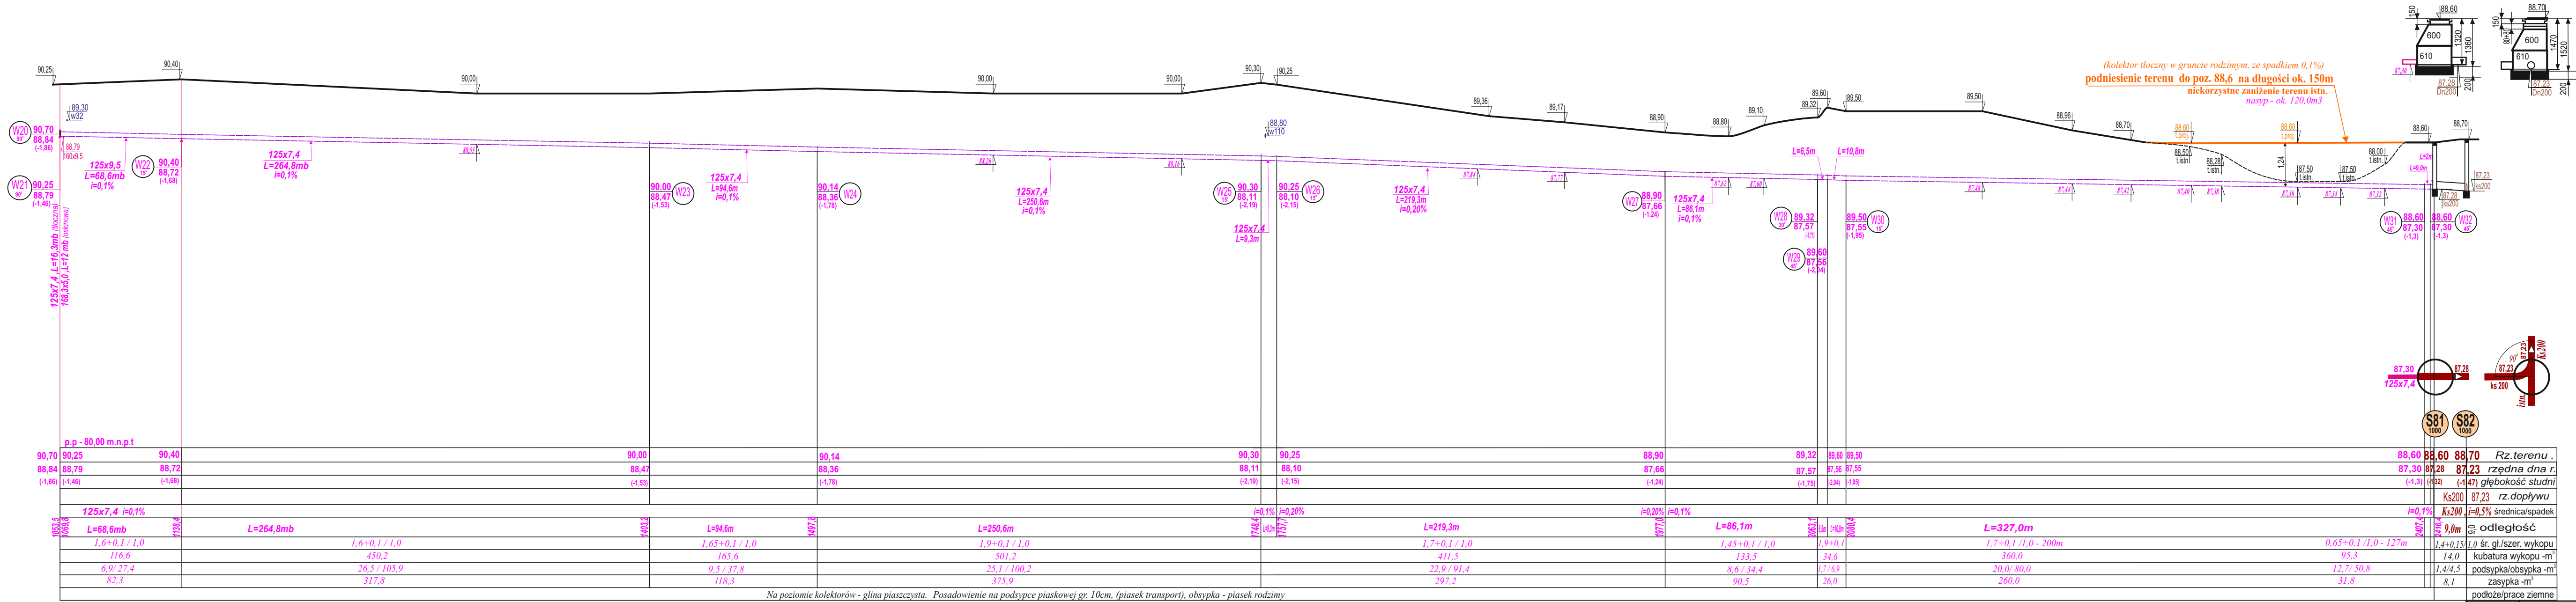


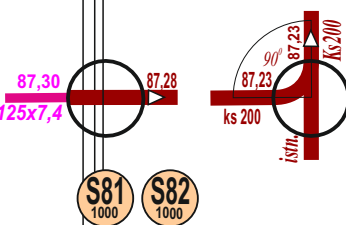

(kolektor tłoczny w gruncie rodzimym, ze spadkiem 0,1%)
podniesienie terenu do poz. 88,6 na długości ok. 150m
niekorzystne zaniżenie terenu istn.
nasyp - ok. 120,0m³

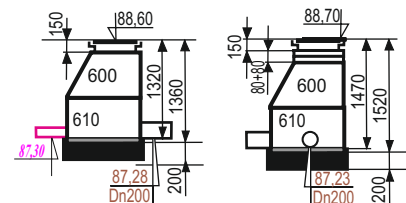

Na poziomie kolektorów - glina piaszczysta. Posadowienie na podsypce piaskowej gr. 10cm, (piasek transport), obsypka - piasek rodzimy

łączna długość r.tłoczego 2416,4

2268,5m³-wykopu (4537m³-umocnień)
133,9m³-podsypka (transport) / 534,8m³-obsypka (gr.rodzimy)
1599,8m³-zasypka (gr.rodzimy)

Inwestor	Zakład Gospodarki Komunalnej i Usług Wodnych w Zagórowie 62-410 Zagórow ul.Przemysłowa 5	Data 11/ 2016
Adres	Zagórow , Wrąbczyn, Wrąbczyn Górski	Skala 1 : 2000/100
Obiekt	Sieć kanalizacji sanitarnej z przykanalikami	Nr rys. 8
Temat rys.	PROFIL WYSOKOŚCIOWY SIECI	
Projektował	mgr inż. Marek Kubiak Nr upr. - GP7342/67A/94 w specjalności instalacyjno-inżynieryjnej	