


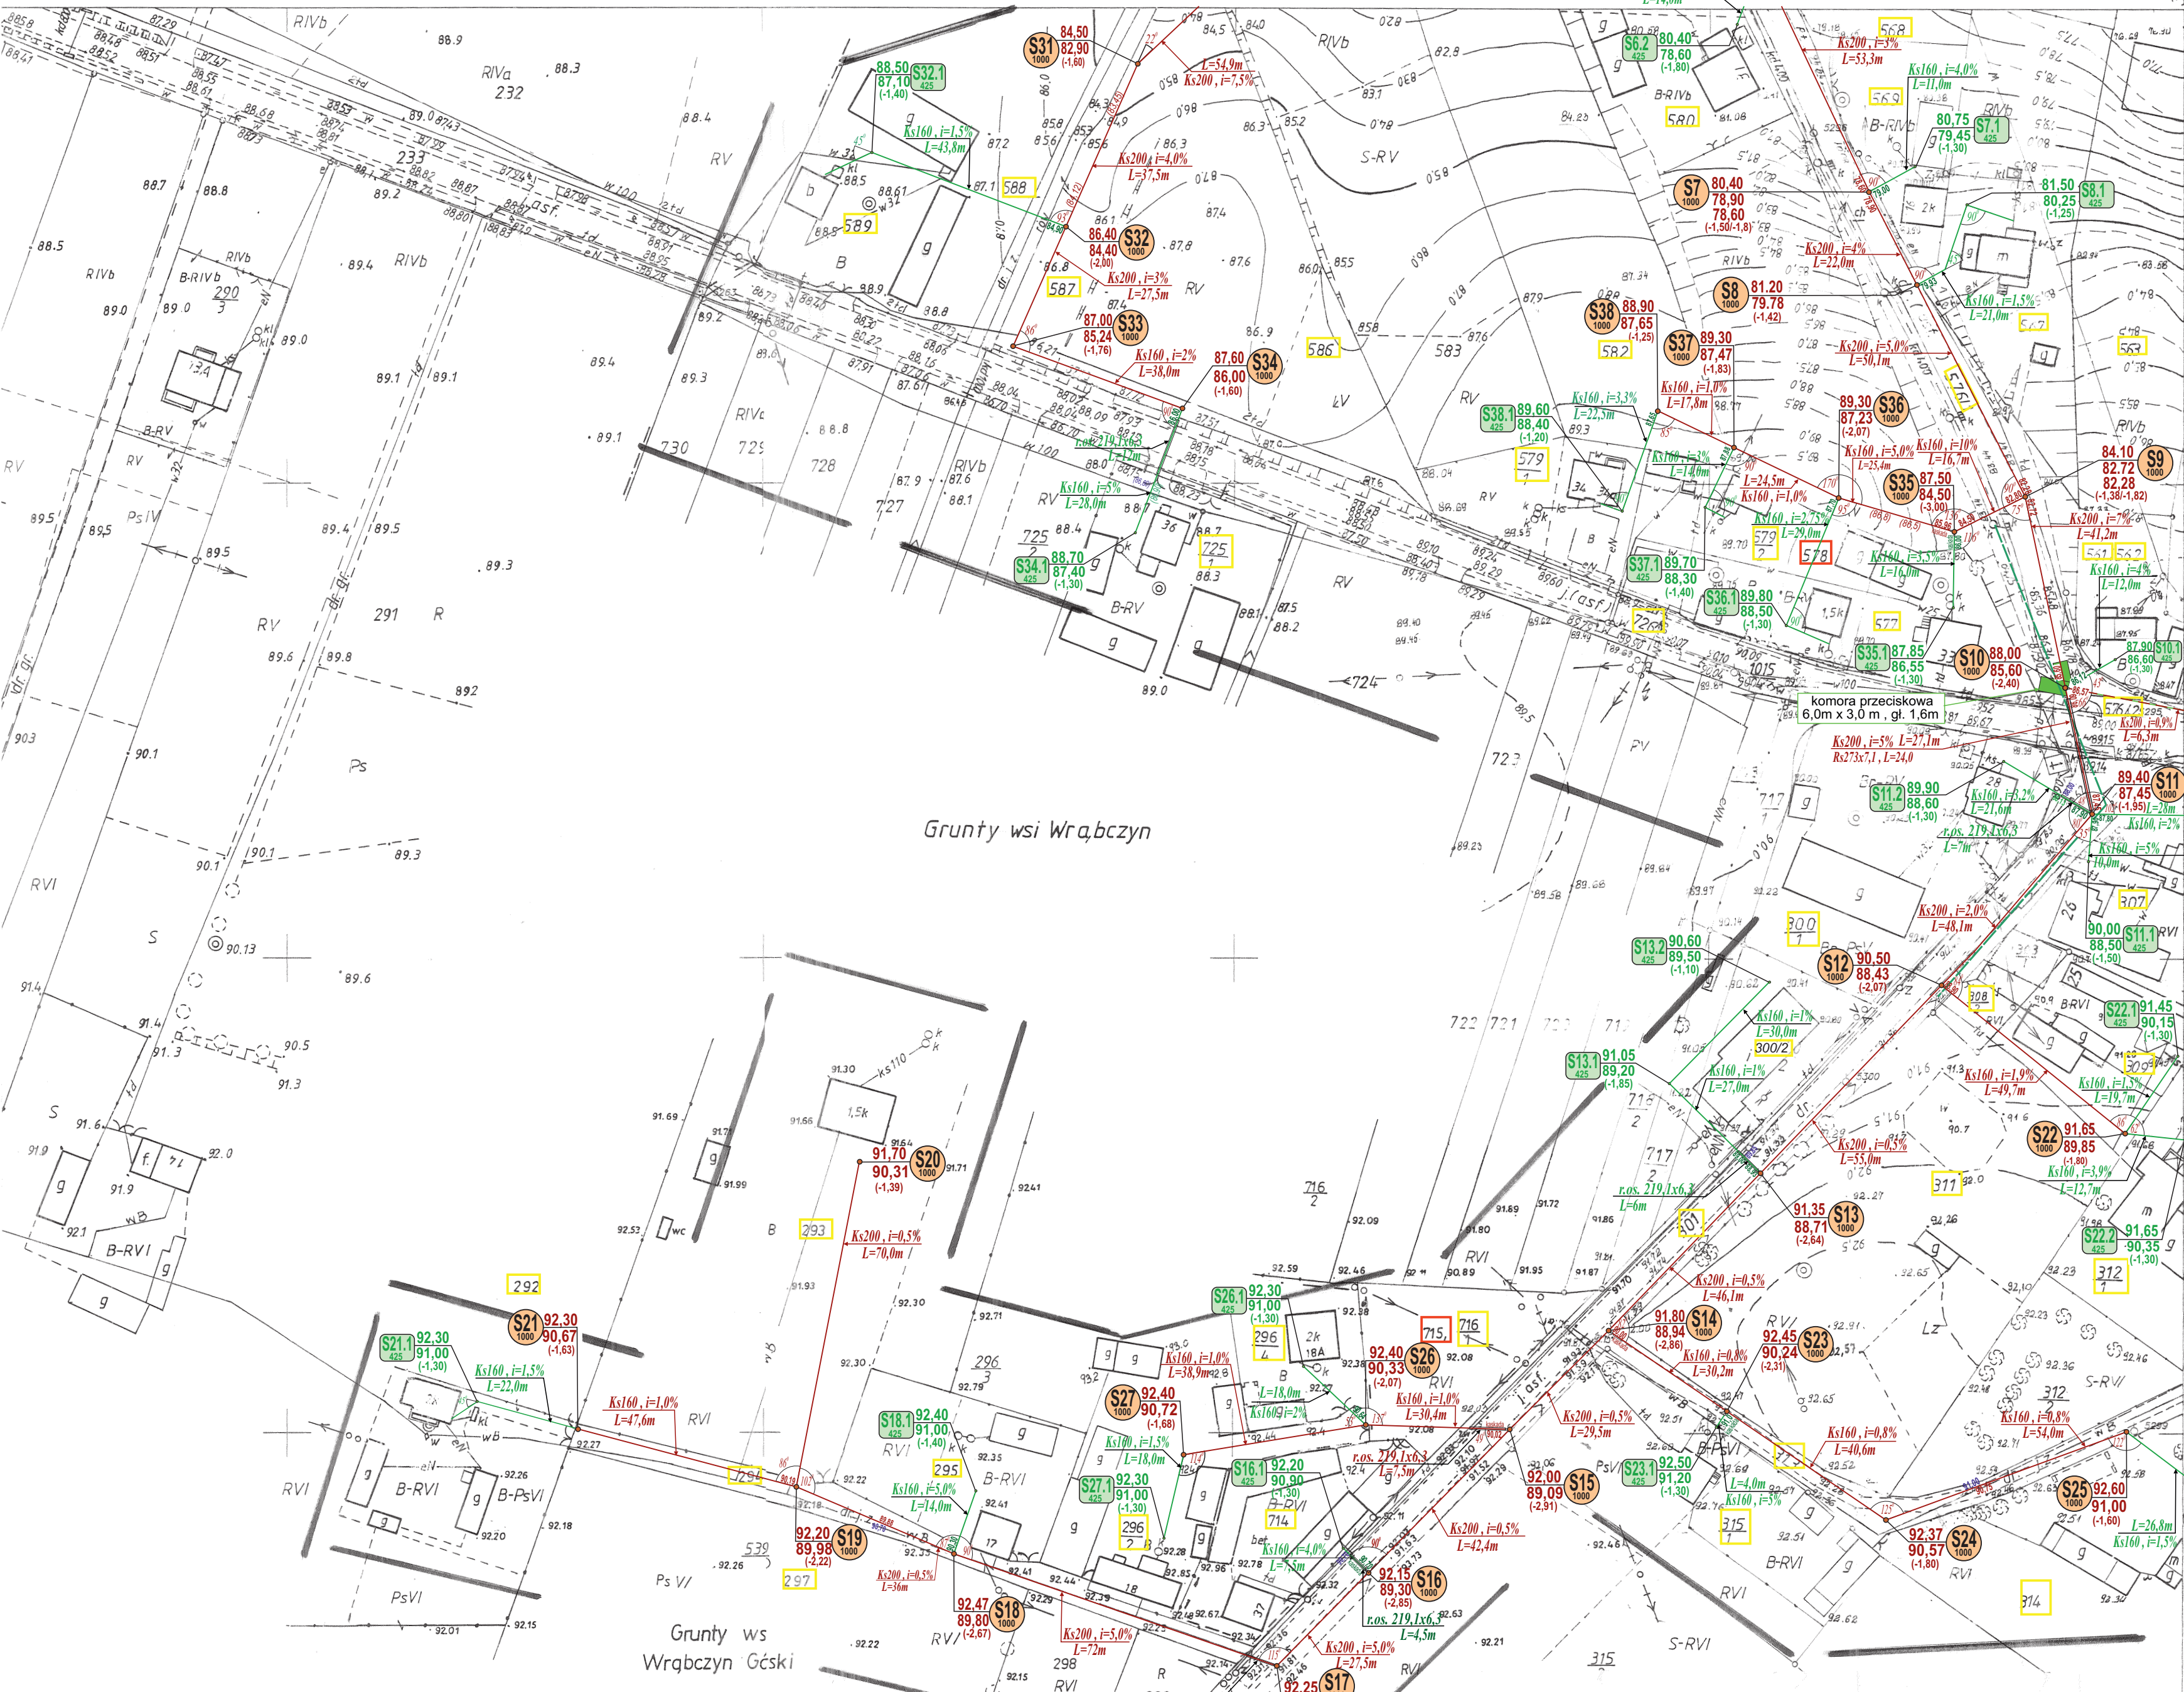

MAPA DO CEŁÓW PROJEKTOWYCH

Skała 1:1000

KERG	GKK.6640.1389.2015
Jednostka Ewidencyjna	302308_5-Zagórów
Obręb ewidencyjny	0035-Wrąbczyn Górski
Arkusz ewidencyjny	1
Sekcja	424.333.104
Układ współrzędnych płaskich prostokątnych	1965/4
Układ wysokości	Kronsztadt
Obszar aktualizacji	

PRZYMAT
USŁUGI GEODEZYJNE I KARTOGRAFICZNE
Dariusz Kuczmazewski
ul. Kasztanowa 10, 62-410 Zagórów
NIP 667-119-38-45
REGON 311578296-00020

Dariusz Kuczmazewski
GEODETA UPRAWNIENY
Nr 4417127
ul. Kasztanowa 10, 62-410 Zagórów

Investor	Zakład Gospodarki Komunalnej i Usług Wodnych w Zagórowie 62-410 Zagórów ul. Przemysłowa 5	Data	11/2016
Adres	Zagórów, Wrąbczyn, Wrąbczyn Górski	Skała	1:1000
Obiekt	Sieć kanalizacji sanitarnej z przykanalikami	Nr rys.	2
Temat rys.	PROJEKT ZAGOSPODAROWANIA TERENU		
Projektował	mgr inż. Marek Kubiak Nr opr. - GP7342/67A/94 w specjalności instalacyjno-inżynierskiej		

natyczne	102	A wieś: Wrąbczyn 063B wieś Wrąbczyn Górski
	103	
	152	

Poświadczam, że niniejszy dokument został opracowany w wyniku prac geodezyjnych i kartograficznych, których rezultaty zawiera operat techniczny wpisany do ewidencji materiałów państwowego zasobu geodezyjnego i kartograficznego

Organ Prowadzący państwowy zasób geodezyjny i kartograficzny	Starosta Słupecki
Identyfikator ewidencyjny materiału zasobu	P.3023.20.13.1589.2015
Data wpisania operatu technicznego do ewidencji materiałów zasobu	2015-11-18
Imię, nazwisko i podpis osoby reprezentującej organ	Geodeta w Oddziale Geodezji i Kartografii i Katastru Jan Nawrocki