



od km 0+000,00 do km 0+025,00
od km 0+771,40 do km 0+796,40

skala 1:50

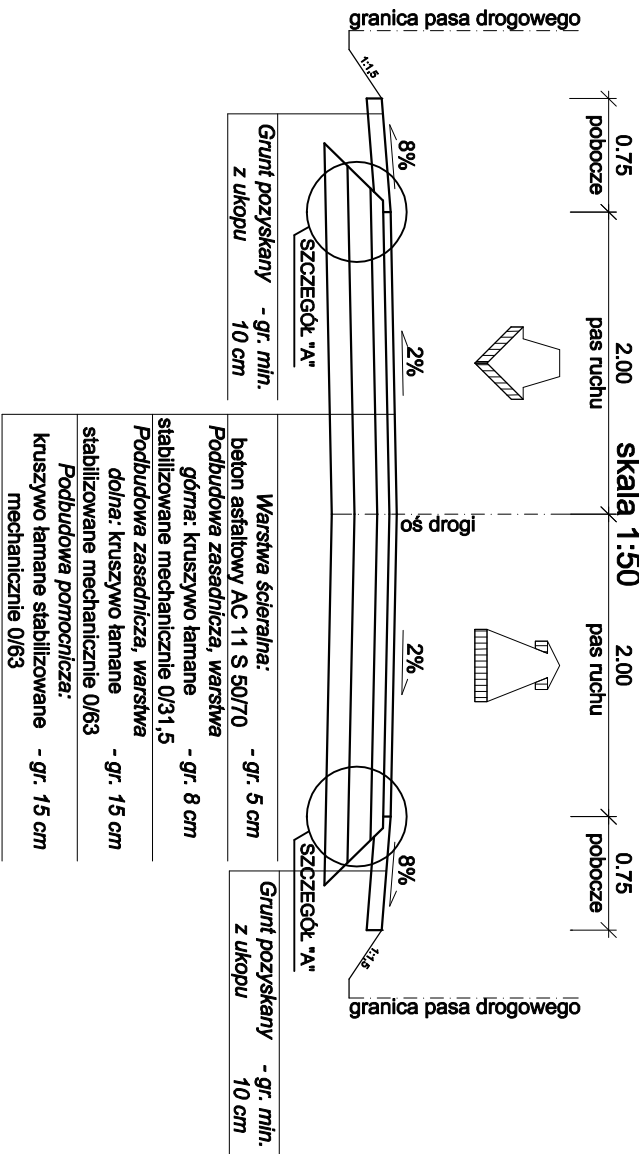


od km 0+117,00 do km 0+230,00
od km 0+607,00 do km 0+690,00

skala 1:50

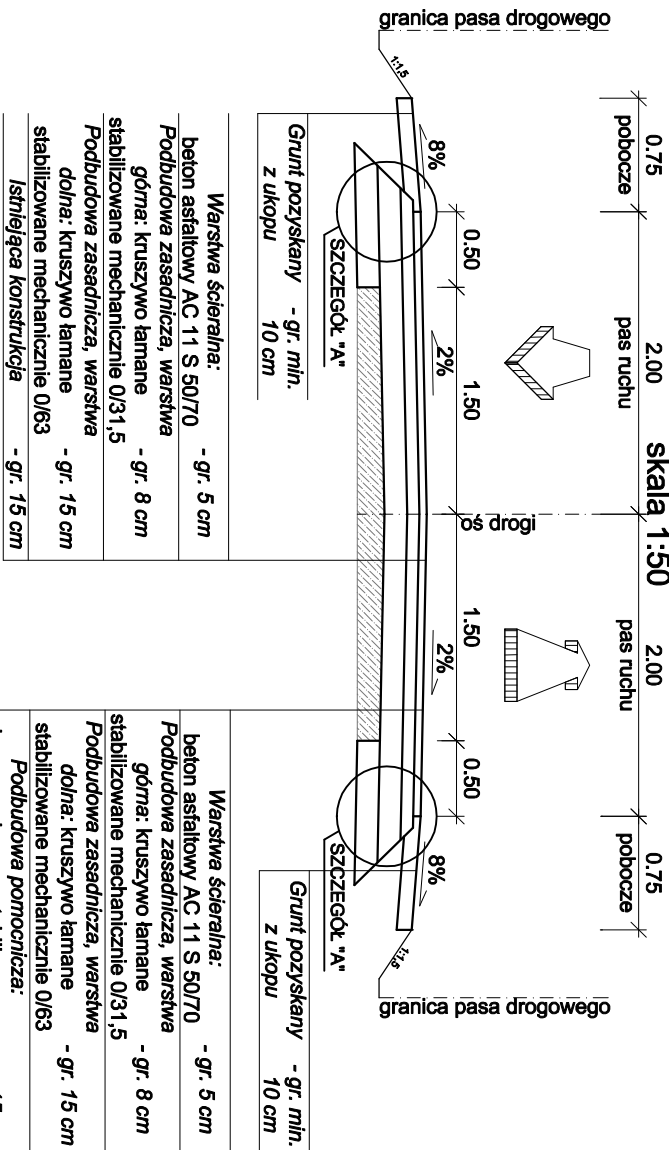


od km 0+365,65 do km 0+570,00

skala 1:50

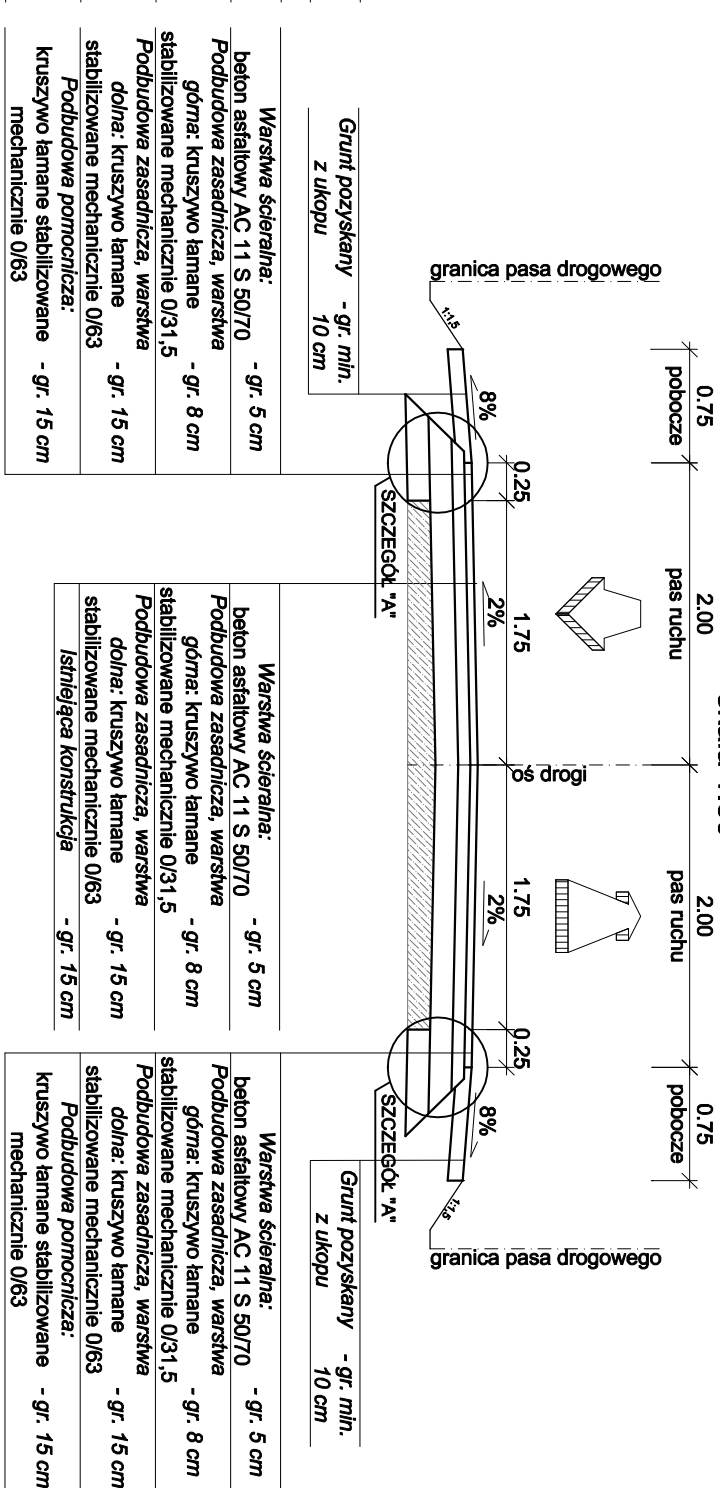


od km 0+690,00 do km 0+771,40

skala 1:50

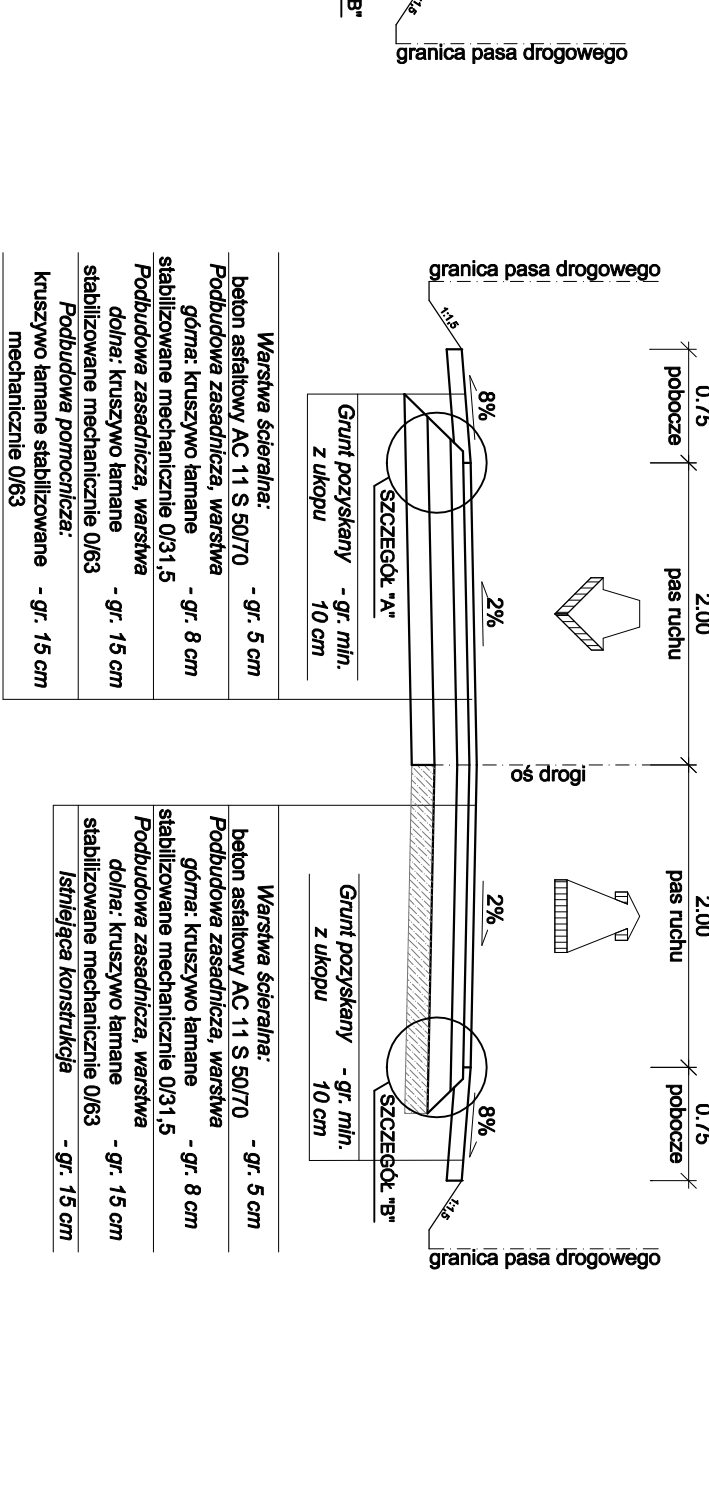


SZCZEGÓŁ KONSTRUKCJI ZJAZDU

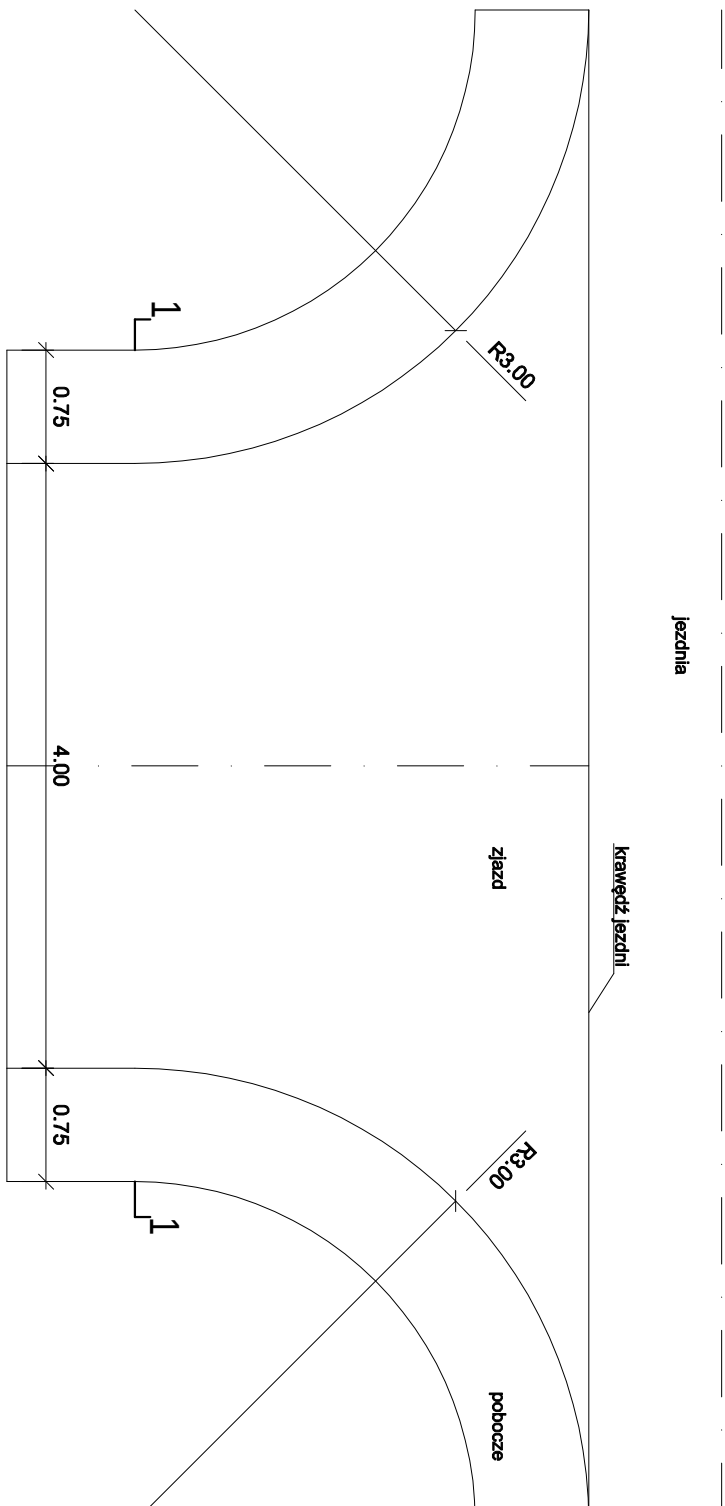


SZCZEGÓŁ "A"

Skala 1:10

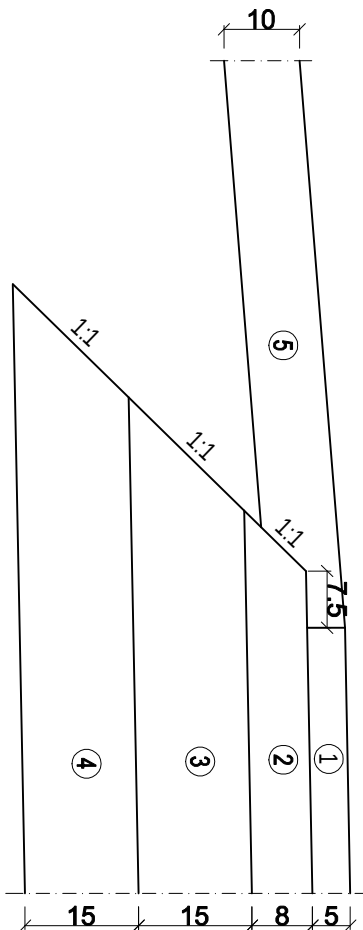

SZCZEGÓŁ "B"


Skala 1:10

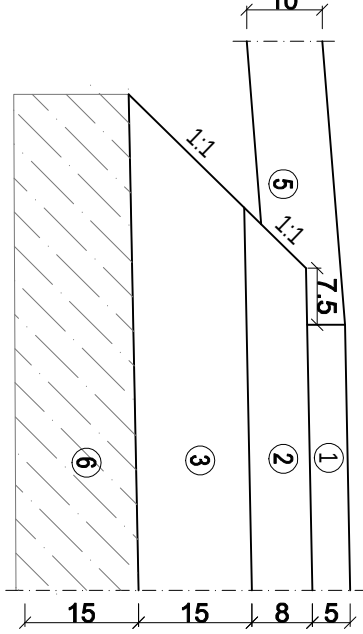

SZCZEGÓŁY KONSTRUKCYJNE - LEGENDA


Przekrój 1-1

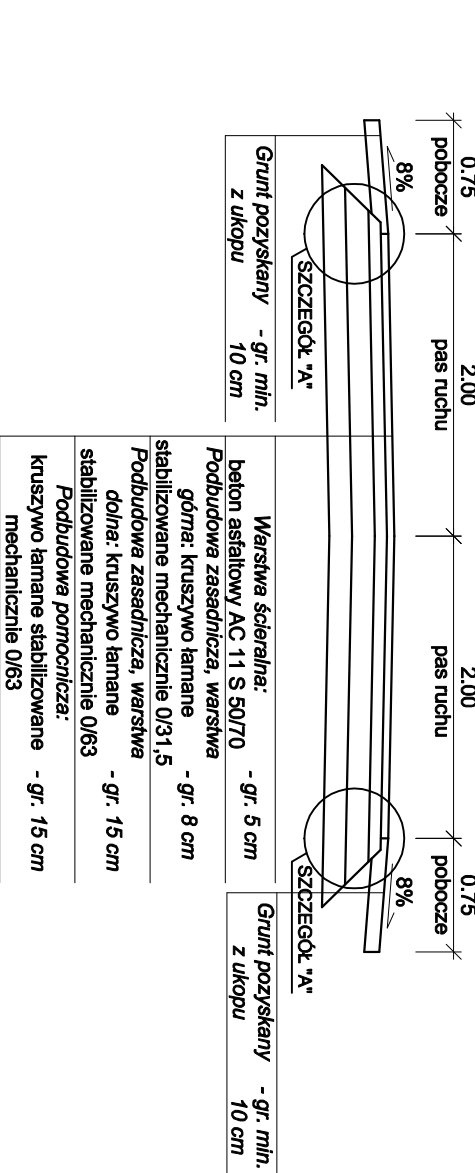

PRACOWNIA AUTORSKIE ZASTRZEŻENIE: COPIE RIGHTS RESERVED Przedmiotowy projekt chroniony jest prawem autorskim zgodnie z art. 1 Ustawy o Prawie Autorskim i Prawach Powiązanych z dnia 4 lutego 1994 r. (Dz. U. Nr 34 poz. 83)				
Obiekt	DRÓGA KLASA D, KRZ. Wp=30 km/h			
Inwestor	Gmina Zagórz ul. Kościelna 4; 62-410 Zagórz tel. (63) 274-88-10			
Wykonawca	 ADAM CHMIELEWSKI			
Typ projektu	PRZEBUDOWA			
Projektant	Inż. Adam Chmielewski		podpis	
Sprawdzący	WPR/0231/P000/06 w specjalności drogowej		podpis	
	mgr inż. Rafał Jarka		podpis	
Opracował	WPR/0294/P000/12 w specjalności drogowej		podpis	
	Inż. Mateusz Antkowiak		podpis	
Opracował	Tomasz Zywert		podpis	
			podpis	
Stadium	Wariant	Skala	Data	nr strony
Projekt budowlany	Drogiowa	1:10 1:50	12.2015	3.0 28a