




PROJEKTOWANY ODCINEK A

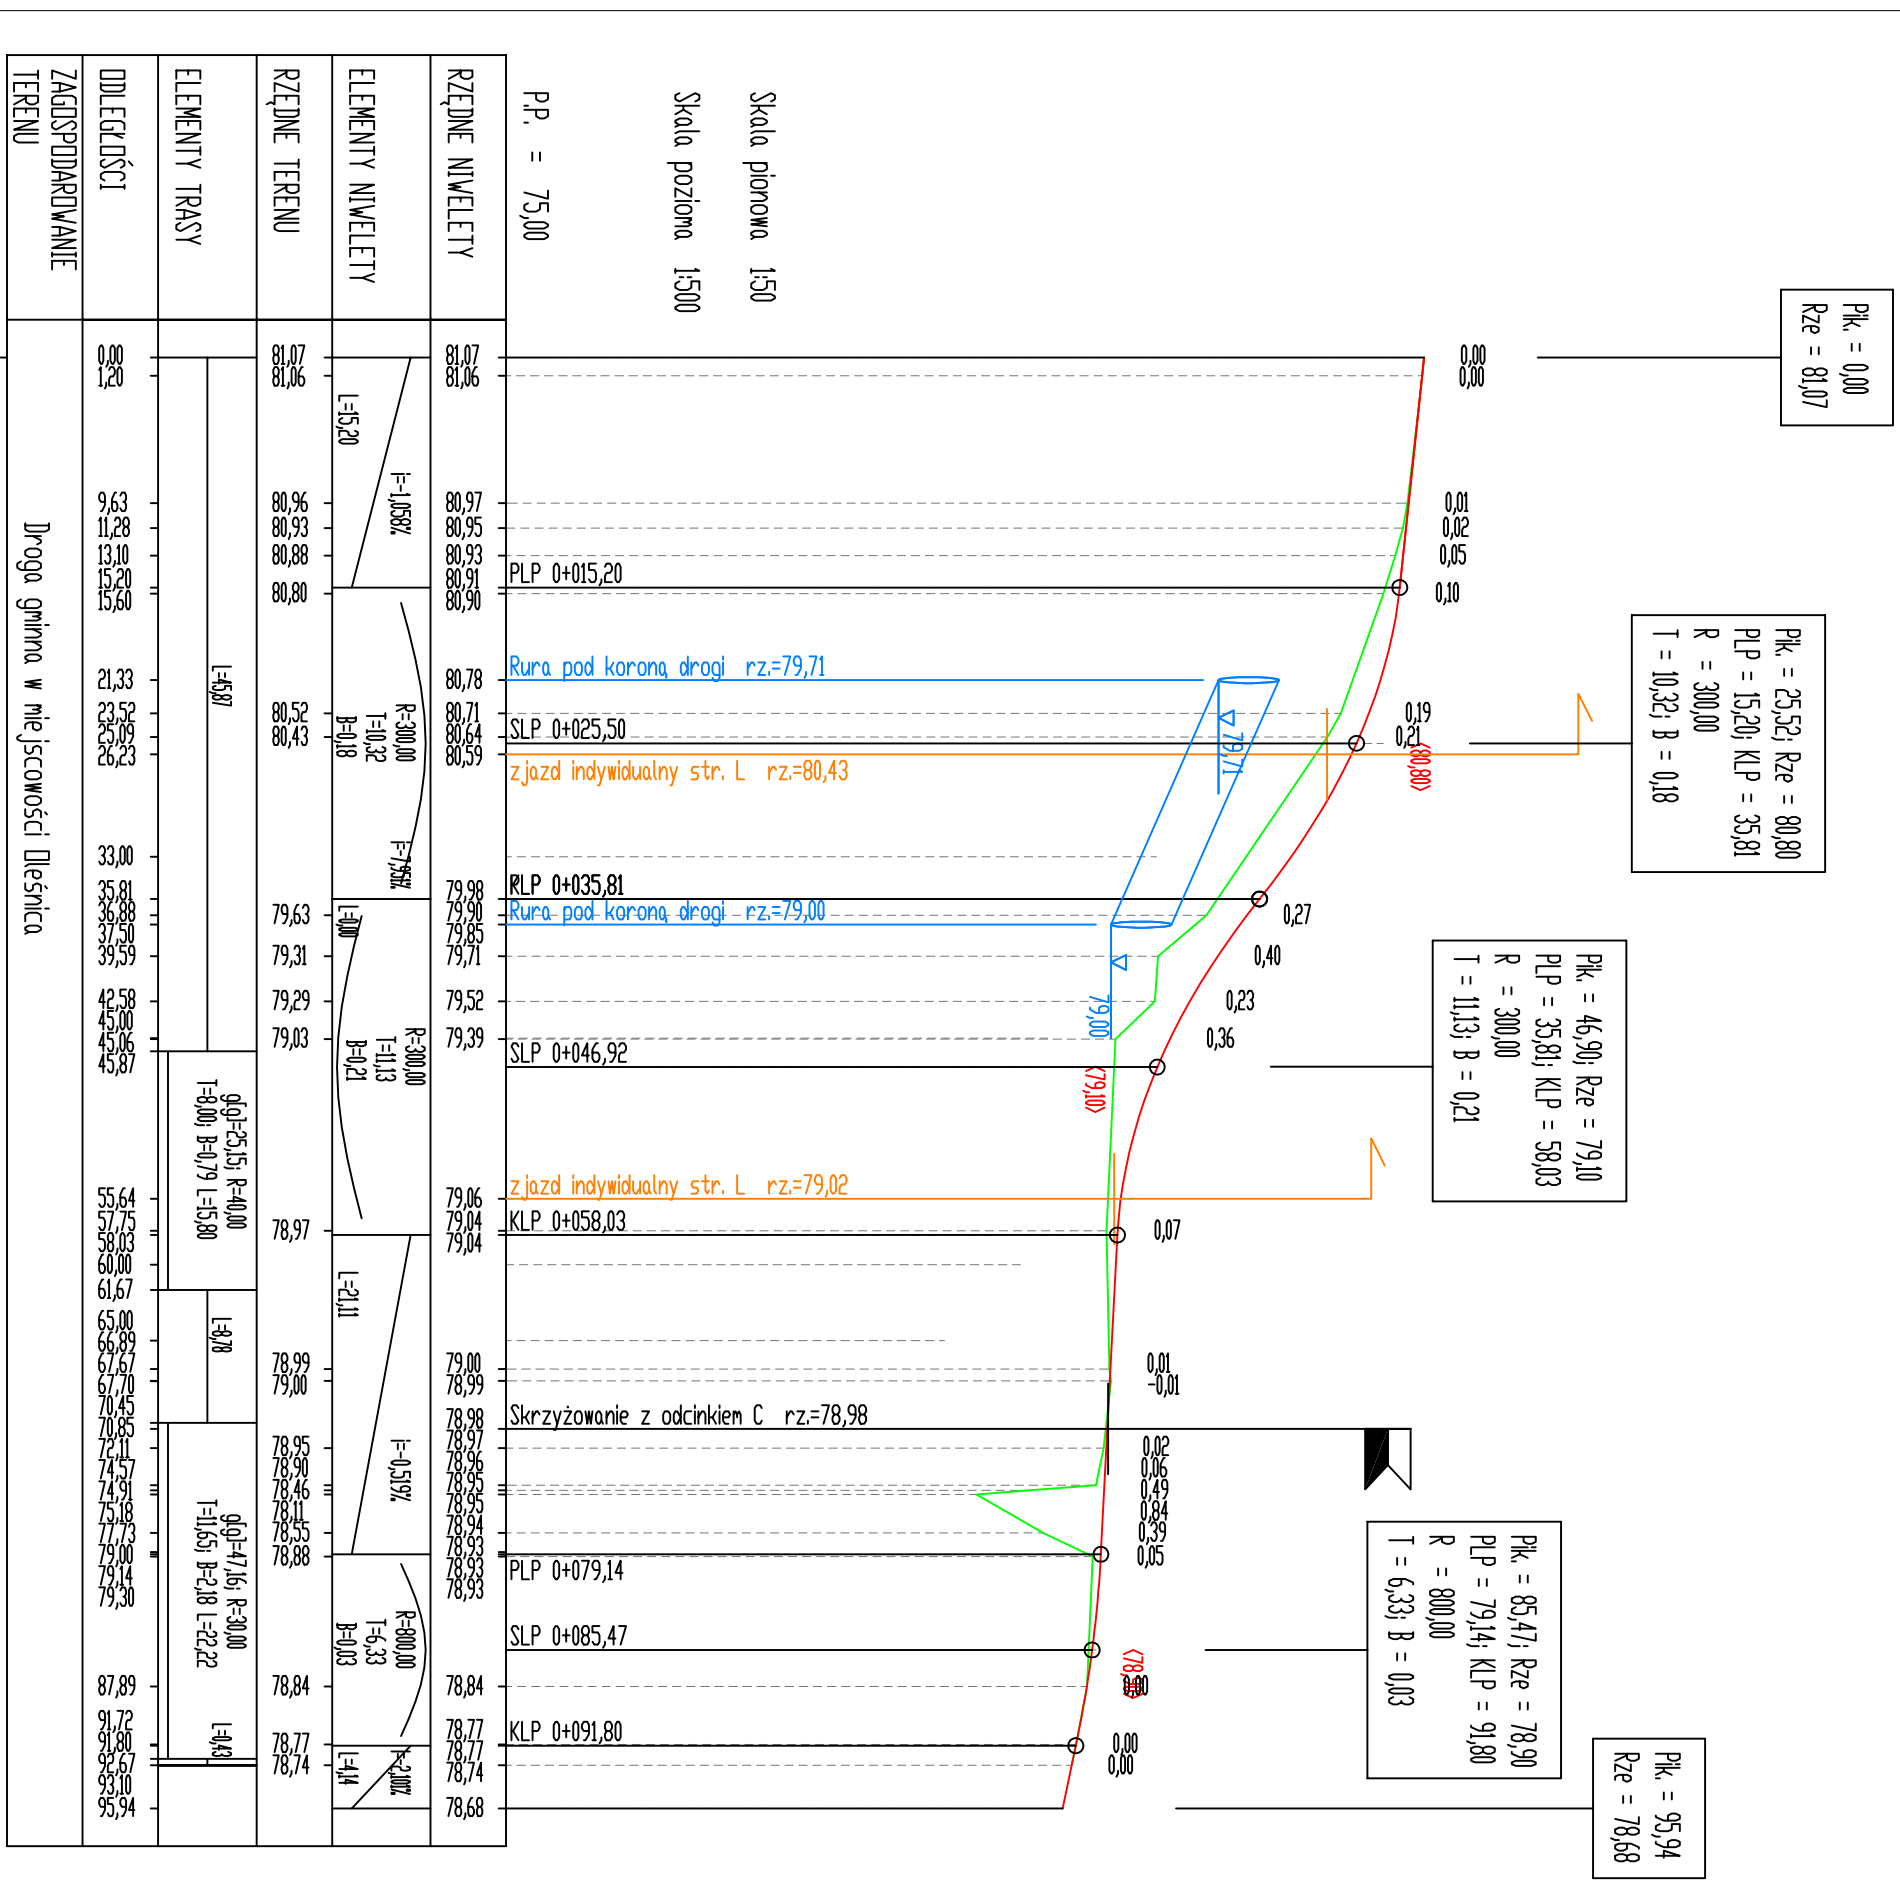

PROJEKTOWANY ODCINEK B

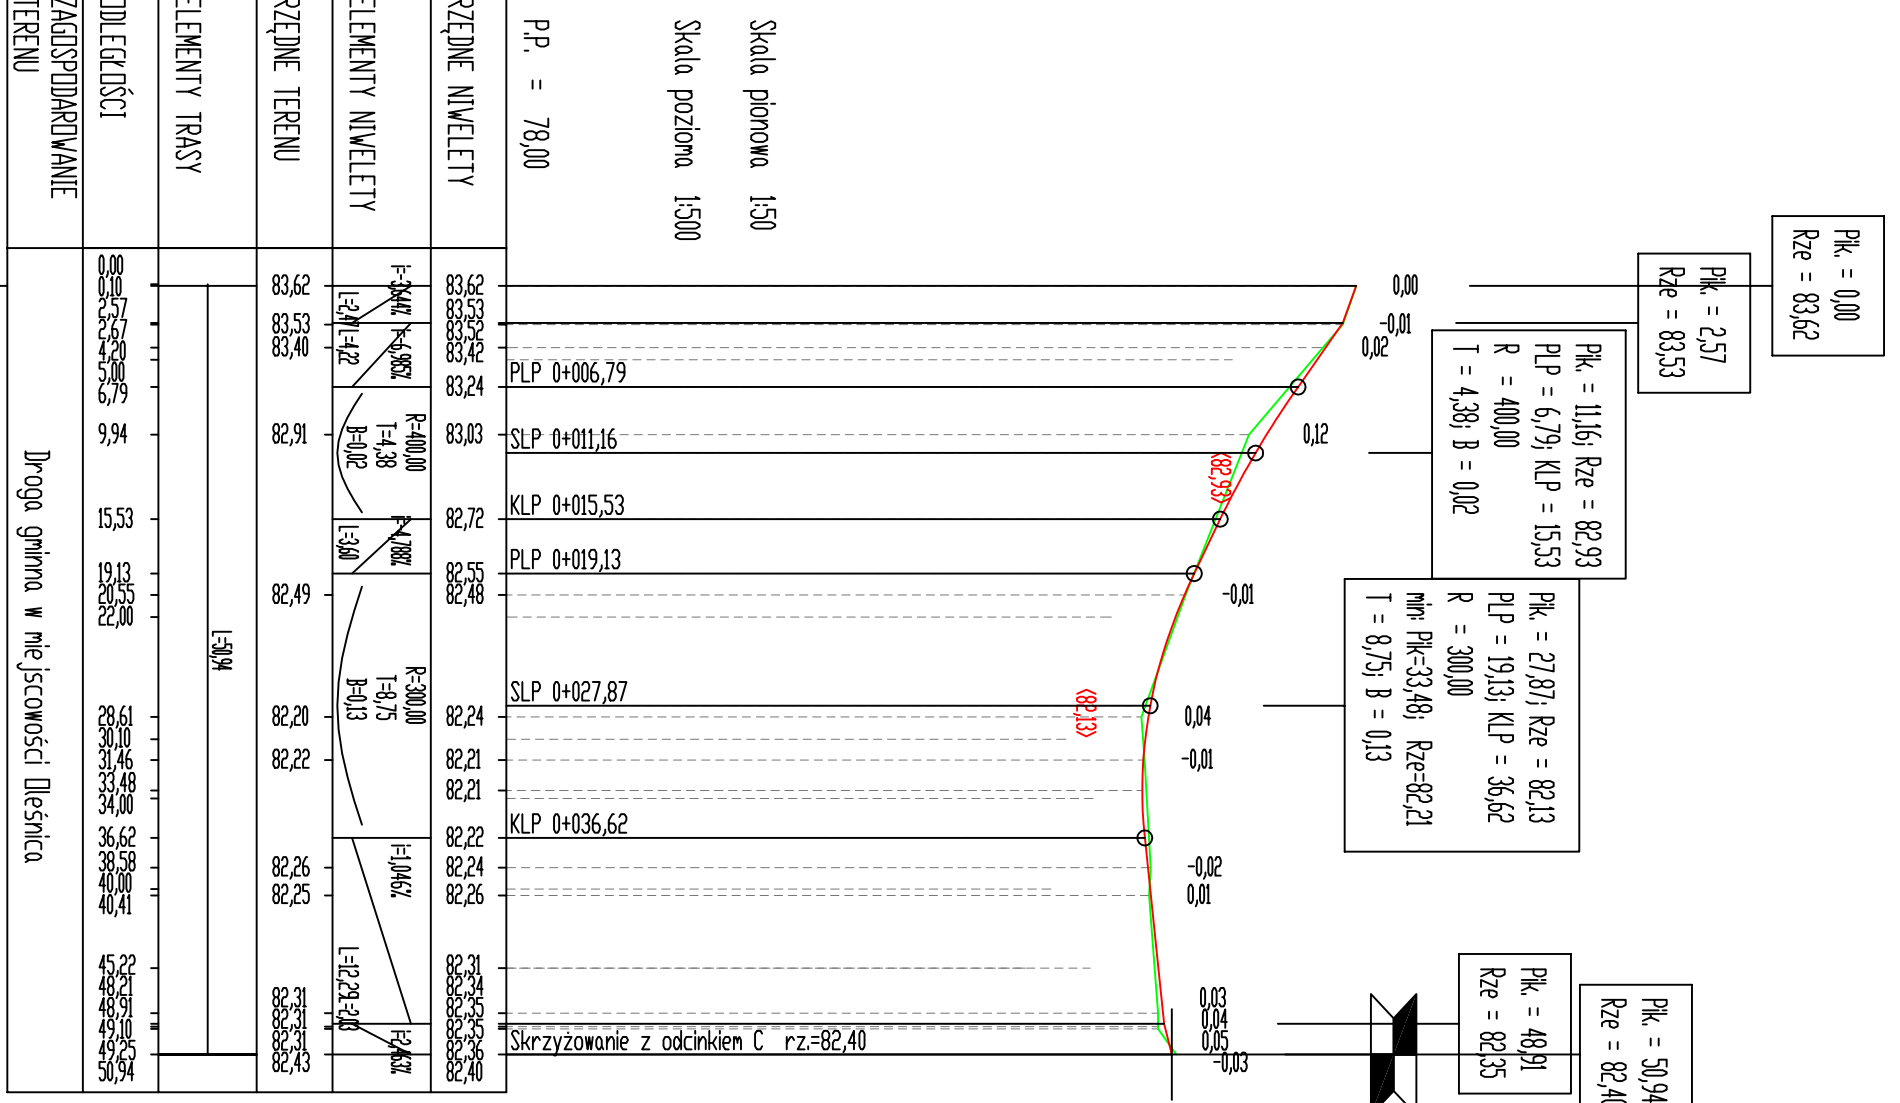

PROJEKTOWANY ODCINEK C

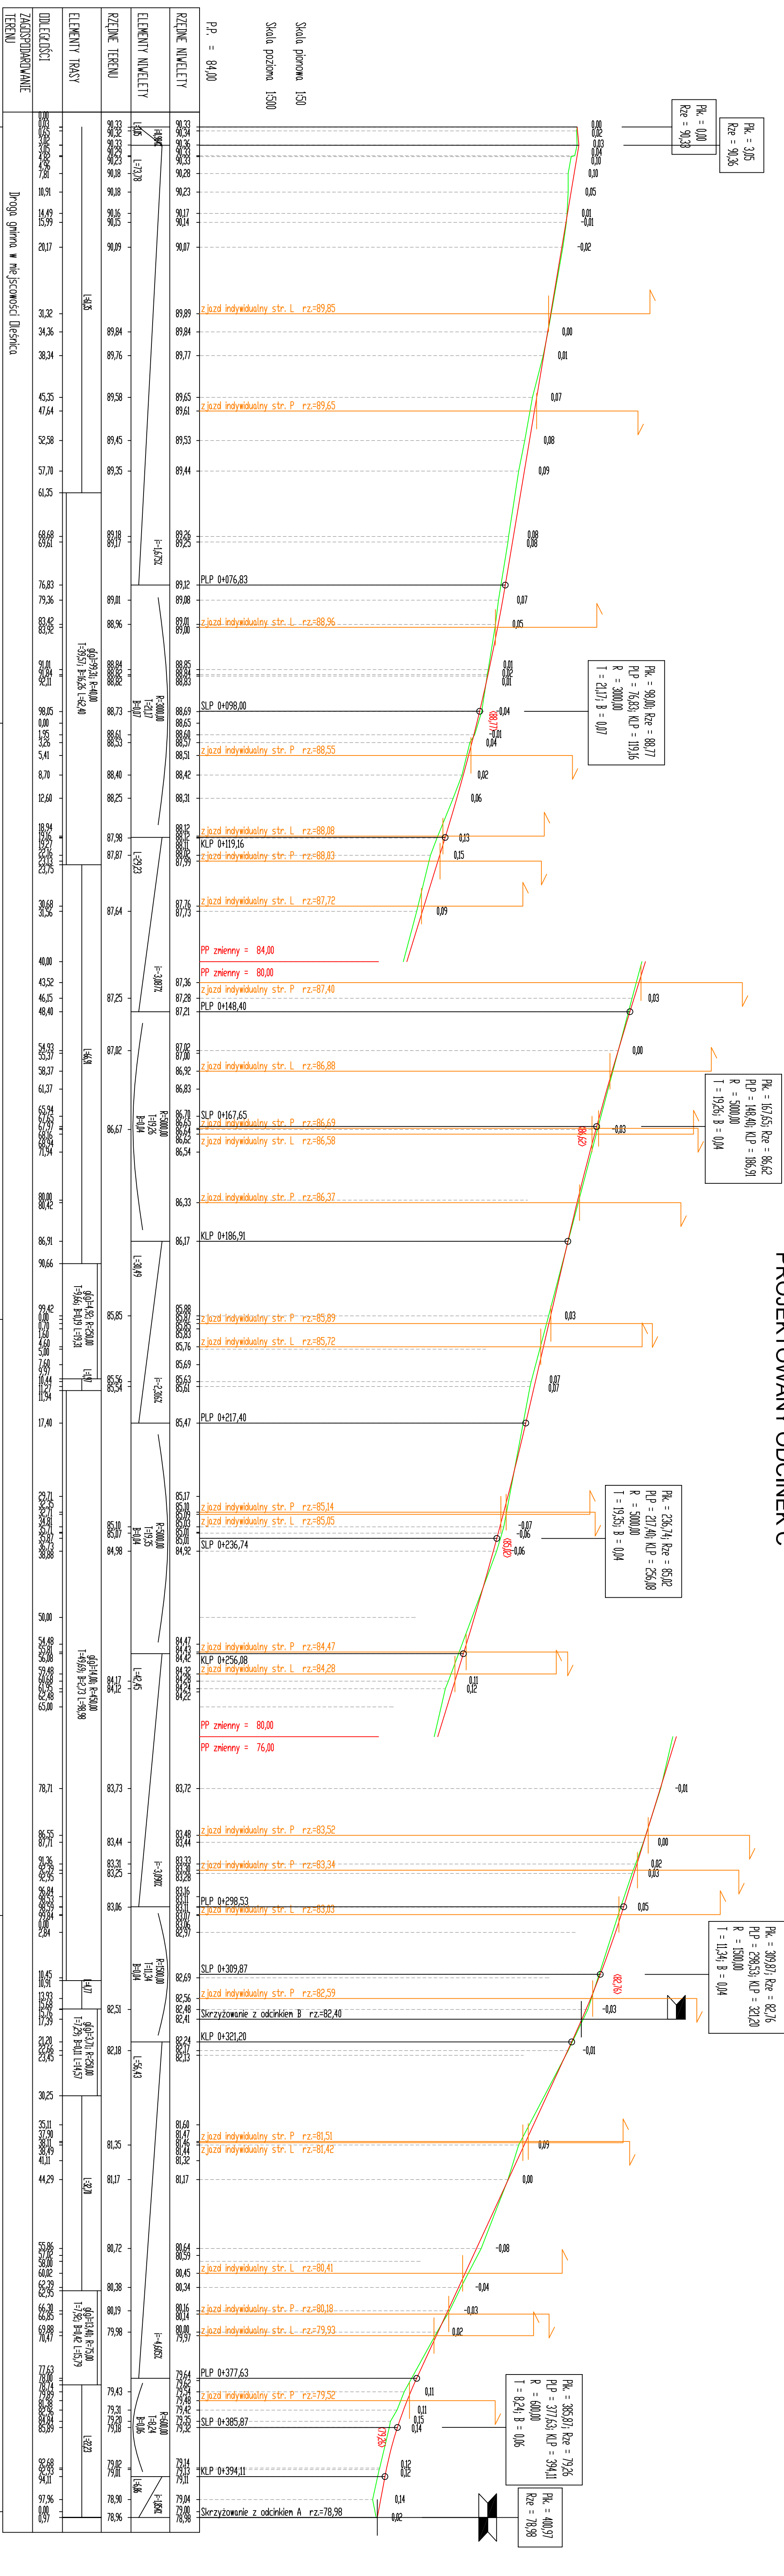

LEGENDA:

- istniejący teren
- projektowana niweleta

[illegible]