
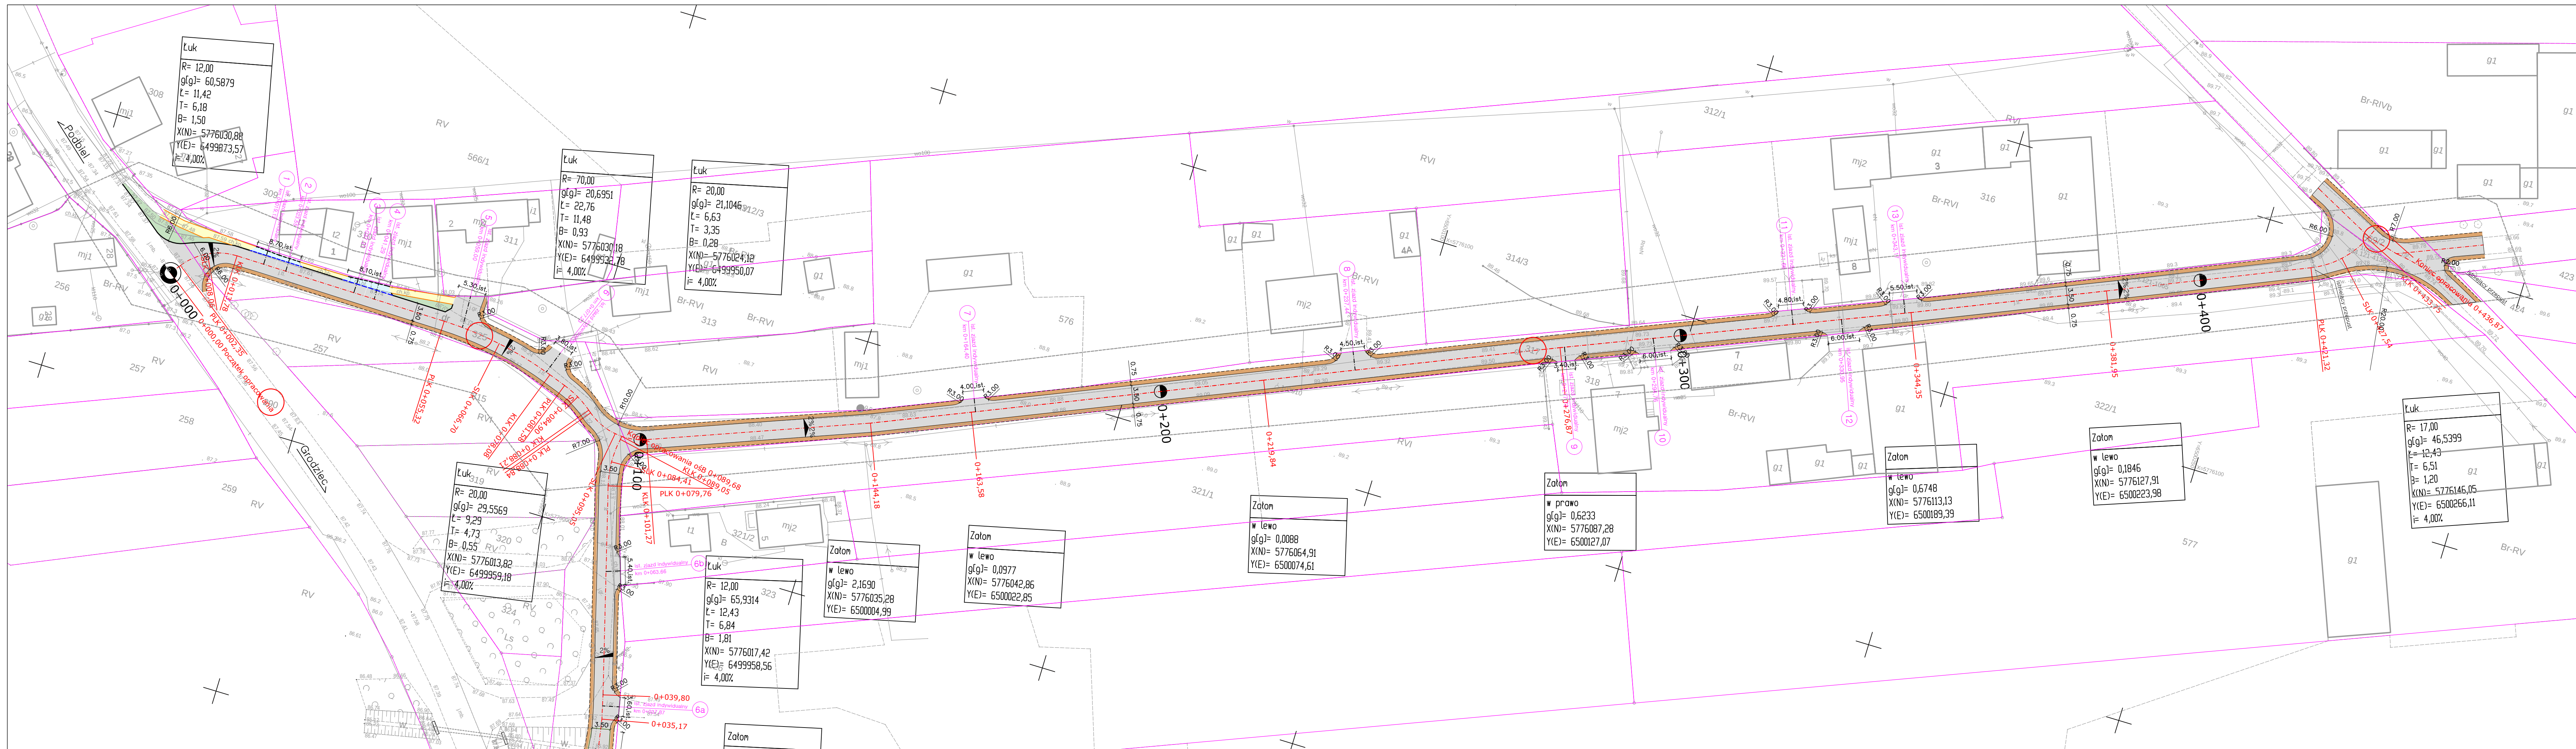
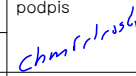
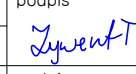
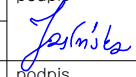


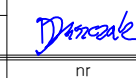

- LEGENDA:
- oś główna
 - oś zjazdów
 - krawężnik betonowy 15x30 cm
 - obrzeże betonowe 8x30 cm
 - krawężnik najazdowy 15x22 cm
 - granice nieruchomości
 - krawędź jezdni
 - krawędź pobocza
 - powierzchnia utwardzona
 - nawierzchnia opaski
 - nawierzchnia utwardzenia zjazdów
 - pobocze
 - zieleń
 - numery nieruchomości, na których zlokalizowano inwestycję

jednostka projektowa		WŁAŚCIELE: ADRES: TEL: KOM: E-MAIL: WWW:			ADAM CHMIELEWSKI UL.RTM.W.PIŁCZKOWO 16/2 62-400 SKŁUPCA +48 63 241 01 74 +48 506 713 808 biuro@adchmielewski.pl www.adchmielewski.pl
PRZAWA AUTORSKIE ZASTRZEŻONE COPY RIGHTS RESERVED Przedmiotowy projekt chroniony jest prawem autorskim zgodnie z art. 1 Ustawy o Prawie Autorskim i Prawach Pokrewnych z dnia 4 lutego 1984 r. (dz. U. nr 34 poz. 83)					
zadanie	PRZEBUDOWA DROGI WEWNĘTRZNEJ NA DZIAŁKACH NR 325, 317 I 569/2 W M. SZETLEWEK				
obiekt	Droga gminna w m. Szetlewek				
inwestor		Gmina Zagórz ul. Kościelna 4 62-410 Zagórz tel. (0-63) 268-40-90			
rysunek	PLAN SYTUACYJNY				
projektant branży drogowej	inż. Adam Chmielewski	WKP/0231/POOD/06 w spec. drogowej			podpis 
opracował	Tomasz Żywert				podpis 
opracował	Agnieszka Jasłowska				podpis 
opracował	mgr inż. Dominik Juszcak				podpis 
stadium	branża	skala	data	nr rysunku	
Projekt techniczny	Drogowa	1:500	08.2020	2.1	