


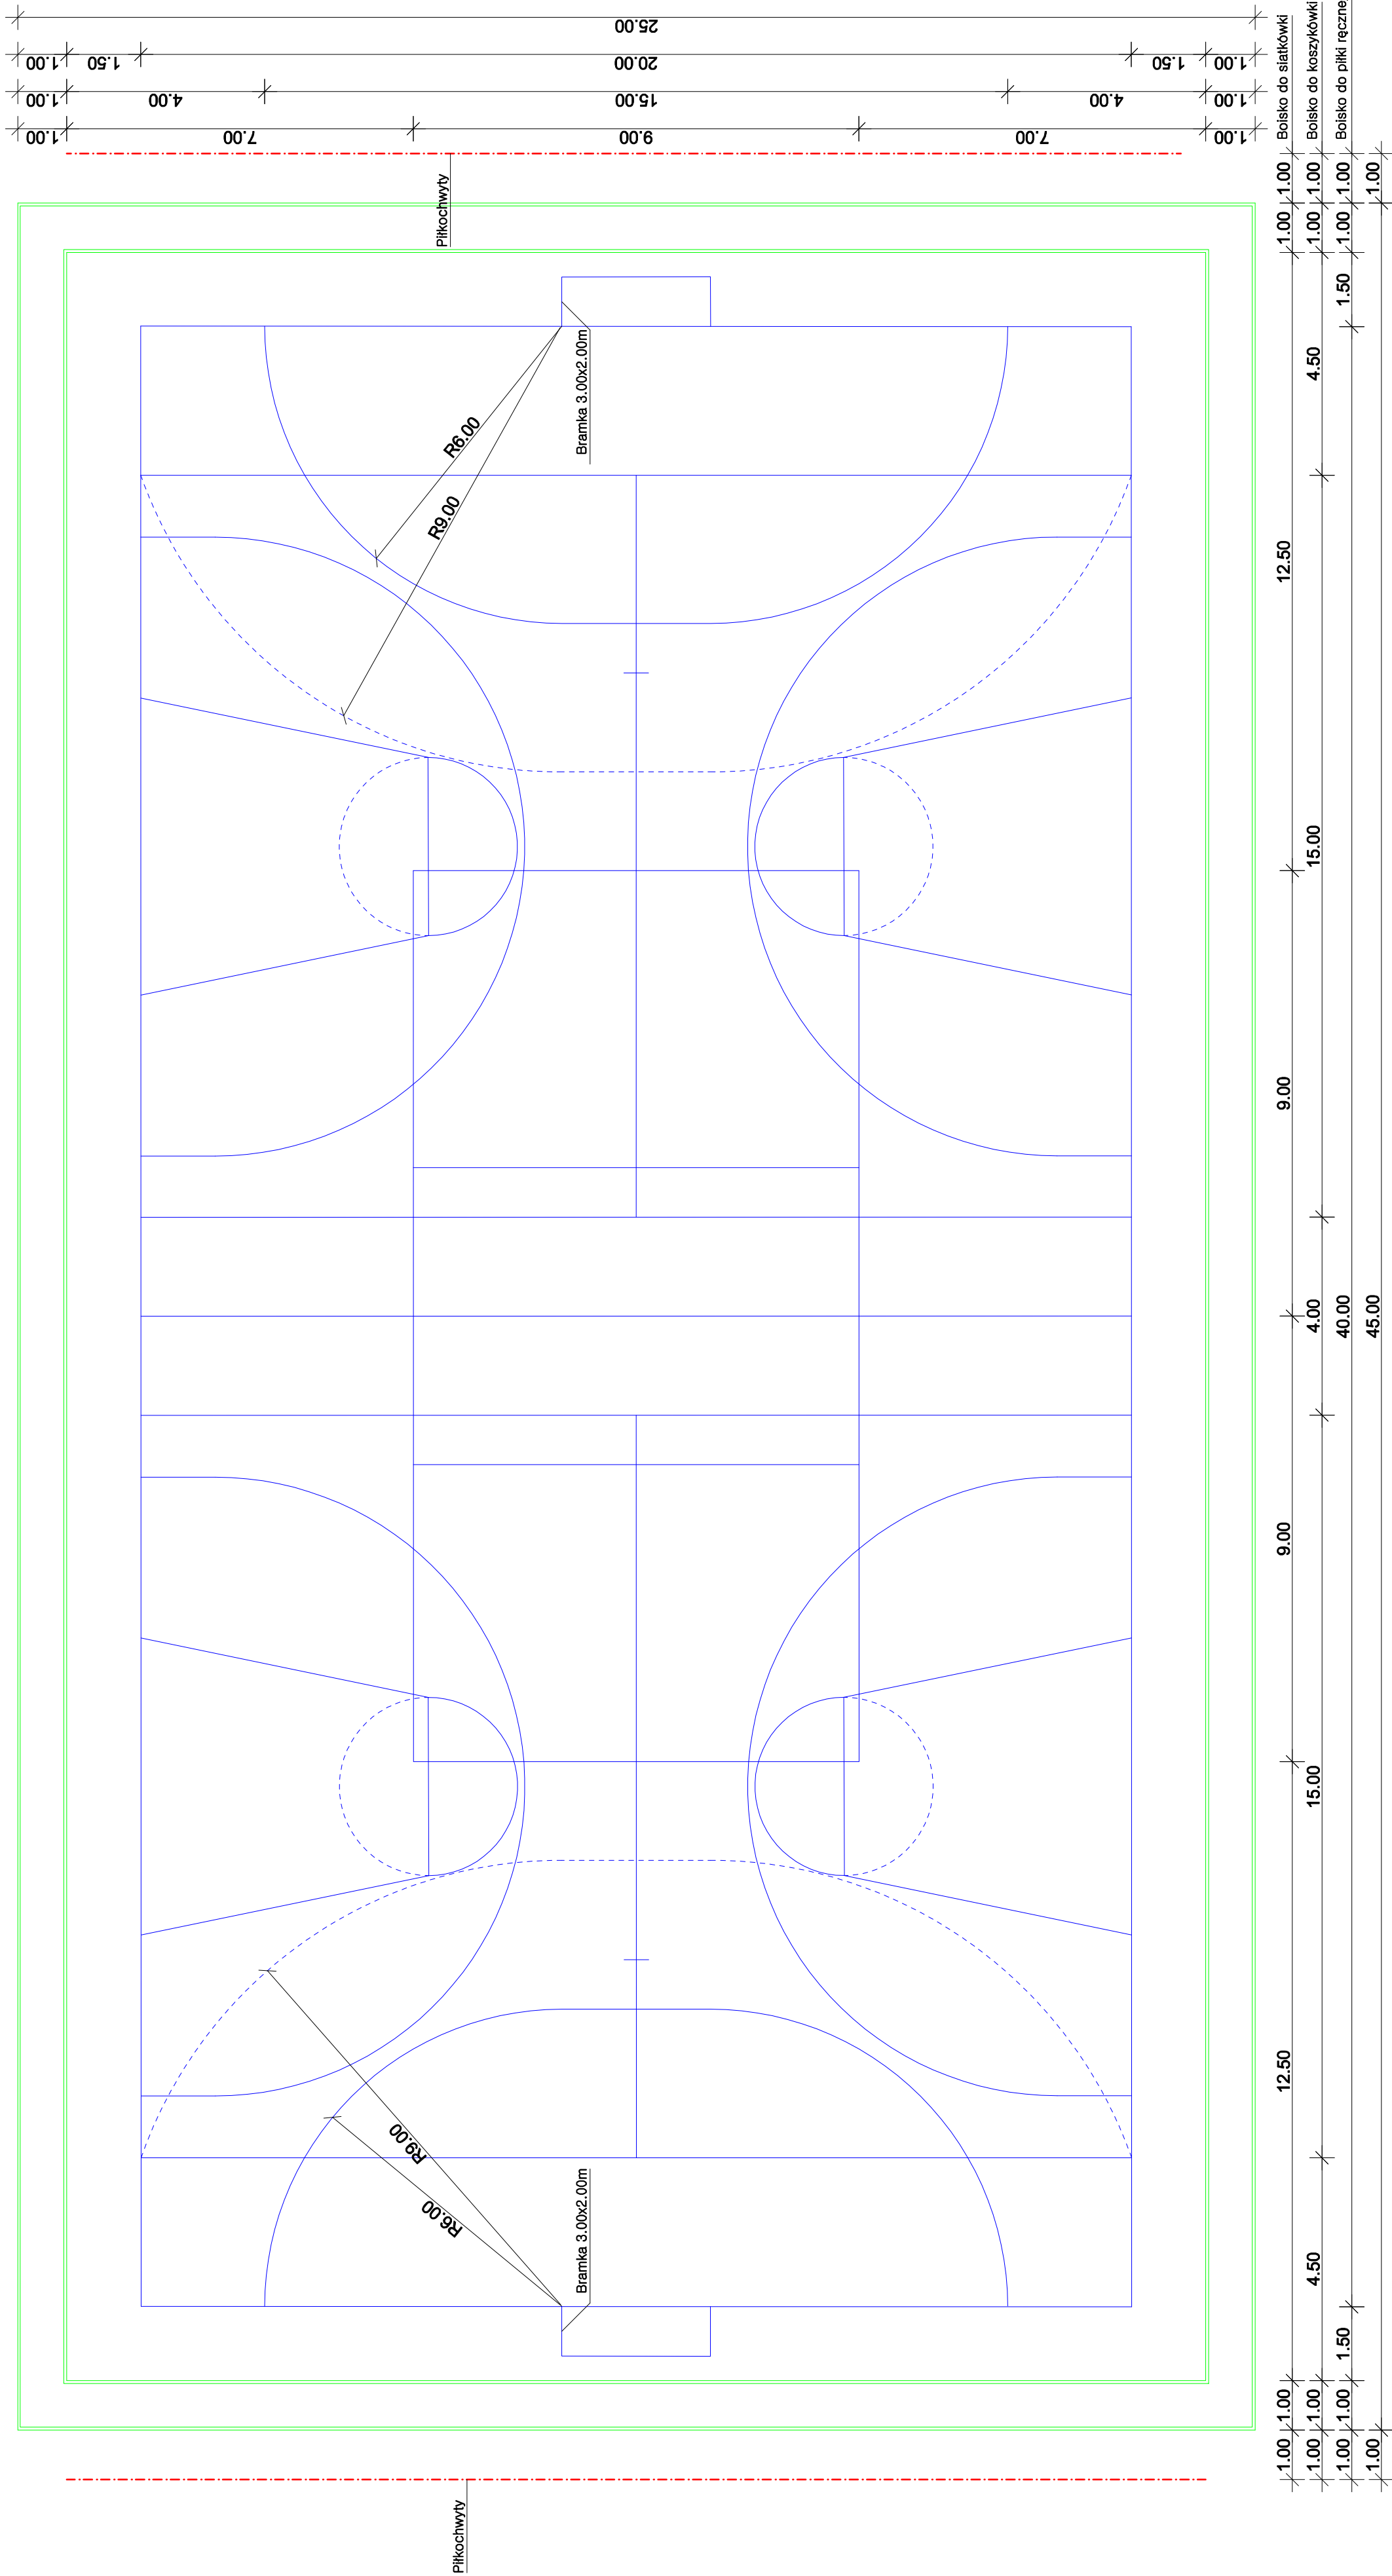

UWAGA !

1. Przed namalowaniem linii boiskowych należy sprawdzić przekątne poszczególnych boisk sportowych.

jednostka projektowa		WKSOCIEL: ADAM CHMIELEWSKI ADRES: RÓŻA 27A 62-400 ŚLUPCA TEL/FAX: +48 63 241 01 74 E-MAIL: a.chmielewski@wp.pl WWW: www.acdesign.pl
PRAWA AUTORSKIE ZASTRZEŻONE COPY RIGHTS RESERVED Projekt chroniony prawem autorskim zgodnie z art. 1 Ustawy o Prawie Autorskim i Prawach Pokrewnych z dnia 4 lutego 1984 r. (Dz. U. Nr 34 poz. 83)		
zadanie	PRZEBUDOWA BISKPA SPORTOWEGO NA TERENIE SZKOŁY PODSTAWOWEJ W MIEJSCOWOŚCI ŁUKOM	
obiekt	BOISKO SPORTOWE	
inwestor	 Gmina Zagórów ul. Kościelna 4; 62-410 Zagórów tel. (63) 274-88-10	
rysunek	RZUT BOISKA WIELOFUNKCYJNEGO	
projektant	inż. Adam Chmielewski WKP/021 /POOD/06	podpis
opracował	inż. Mateusz Antkowiak	podpis
opracował	Tomasz Zwiert	podpis
stadium	bieżąca	data
Materiały do złożeńia zamyłu Projekt techniczny	1:100 Drogowa	nr rysunku 4.0