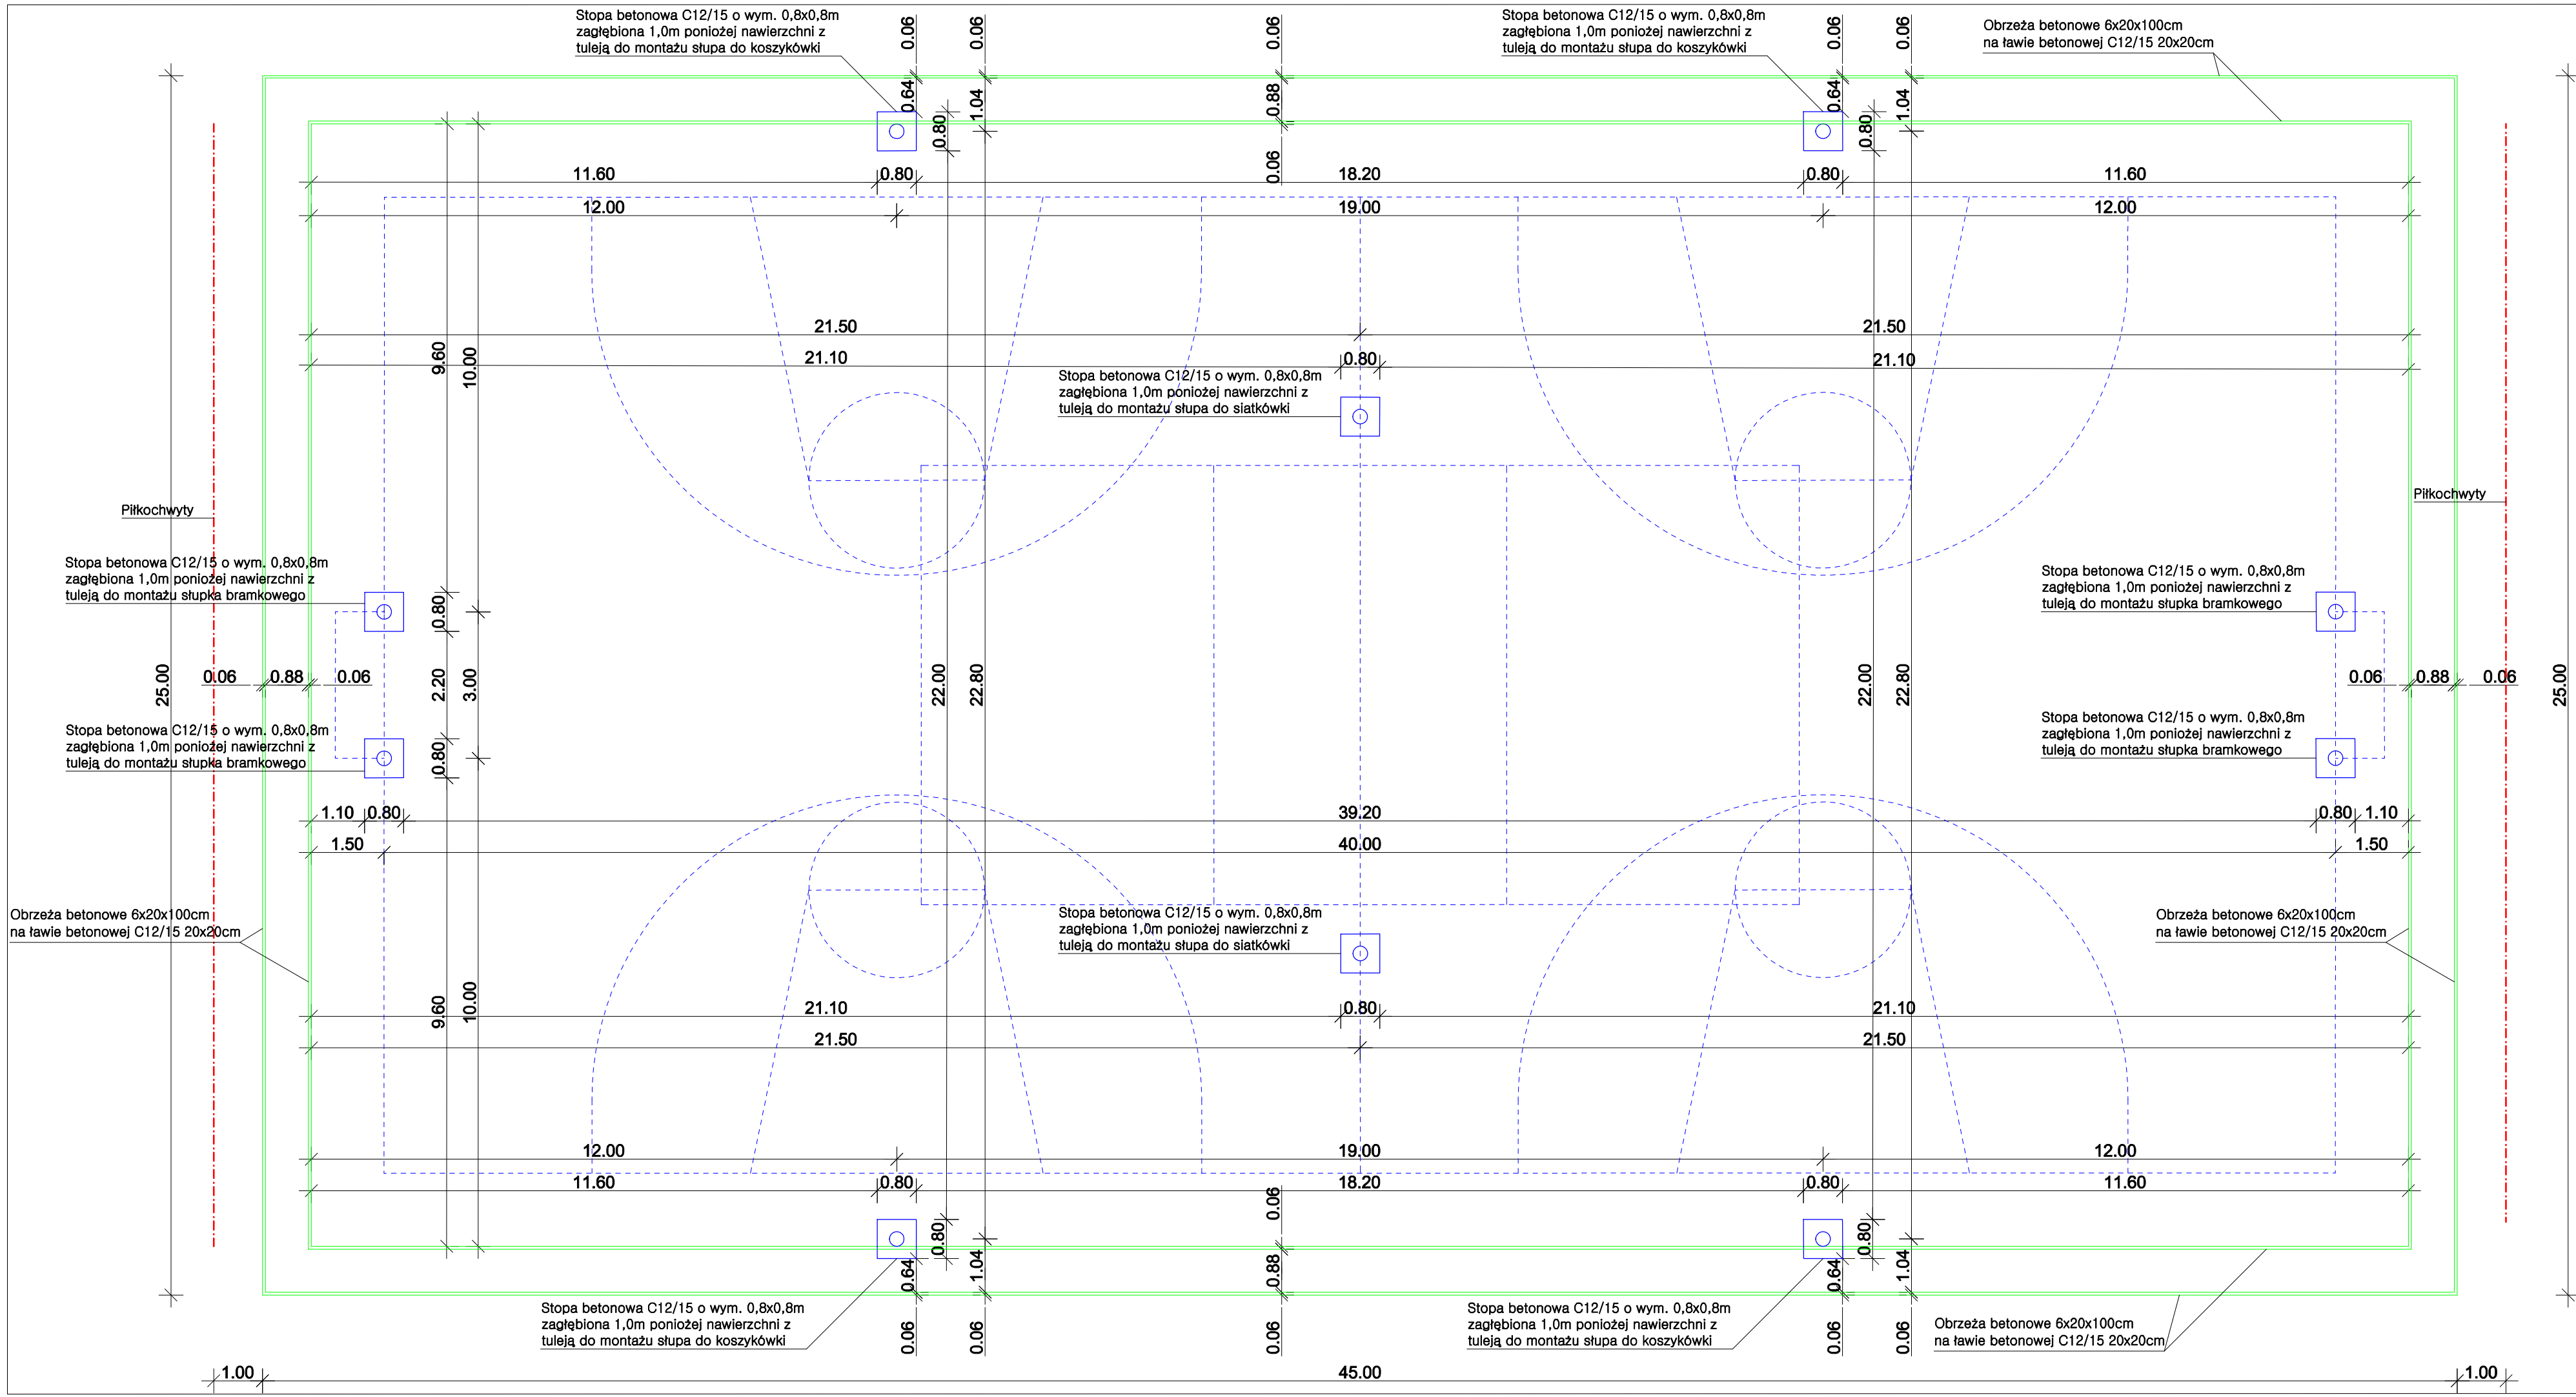


UWAGA !
1. Przed wykonaniem warstw podbudowy należy zmierzyc przekątne boiska w miejscu obrzeży betonowych.
2. Przed zabetonowaniem stóp betonowych pod słupki sportowe należy sprawdzić odległości między tulejami słupkowymi.
3. Wymiary stóp fundamentowych podano przybliżone.Właściwe wymiary dobrać zgodnie z rozwiązaniami systemowymi.
4. Odległości między tulejami słupkowymi podano przybliżone. Właściwe odległości zależą od rozwiązania systemowego i grubości słupków sportowych.
5. Piłkochwyty – wg rozwiązania systemowego.

jednostka projektowa	BIURO PROJEKTÓW AC DROGA	WŁAŚCICIEL: ADAM CHMIELEWSKI ADRES: RÓŻA 27A 62-400 SŁUPCA TEL./FAX: +48 63 241 01 74 KOM: +48 506 713 806 E-MAIL: biuro@acdroga.pl WWW: www.acdroga.pl		
PRAWA AUTORSKIE ZASTRZEŻONE COPY RIGHTS RESERVED Przedmiotowy projekt chroniony jest prawem autorskim zgodnie z art. 1 Ustawy o Prawie Autorskim i Prawach Pokrewnych z dnia 4 lutego 1984 r. (Dz. U. Nr 34 poz. 83)				
zadanie	PRZEBUDOWA BIOSKA SPORTOWEGO NA TERENIE SZKOŁY PODSTAWOWEJ W MIEJSCOWOŚCI ŁUKOM			
obiekt	BOISKO SPORTOWE			
inwestor	Gmina Zagórów ul. Kościelna 4; 62-410 Zagórów tel. (63) 274-88-10			
rysunek	RZUT PŁYTY BOISKA – POSADOWIENIE TULEI DO MONTAŻU ELEMENTÓW WYPOSAŻENIA BOISKA			
projektant	inż. Adam Chmielewski			podpis
	WKP/0231/POOD/06			
opracował	inż. Mateusz Antkowiak			podpis
opracował	Tomasz Żywert			podpis
stadium	branża	skala	data	nr rysunku
Materiały do zgłoszenia zamiaru przebudowy – Projekt techniczny	Drogowa	1:100	03.2013	5.0