


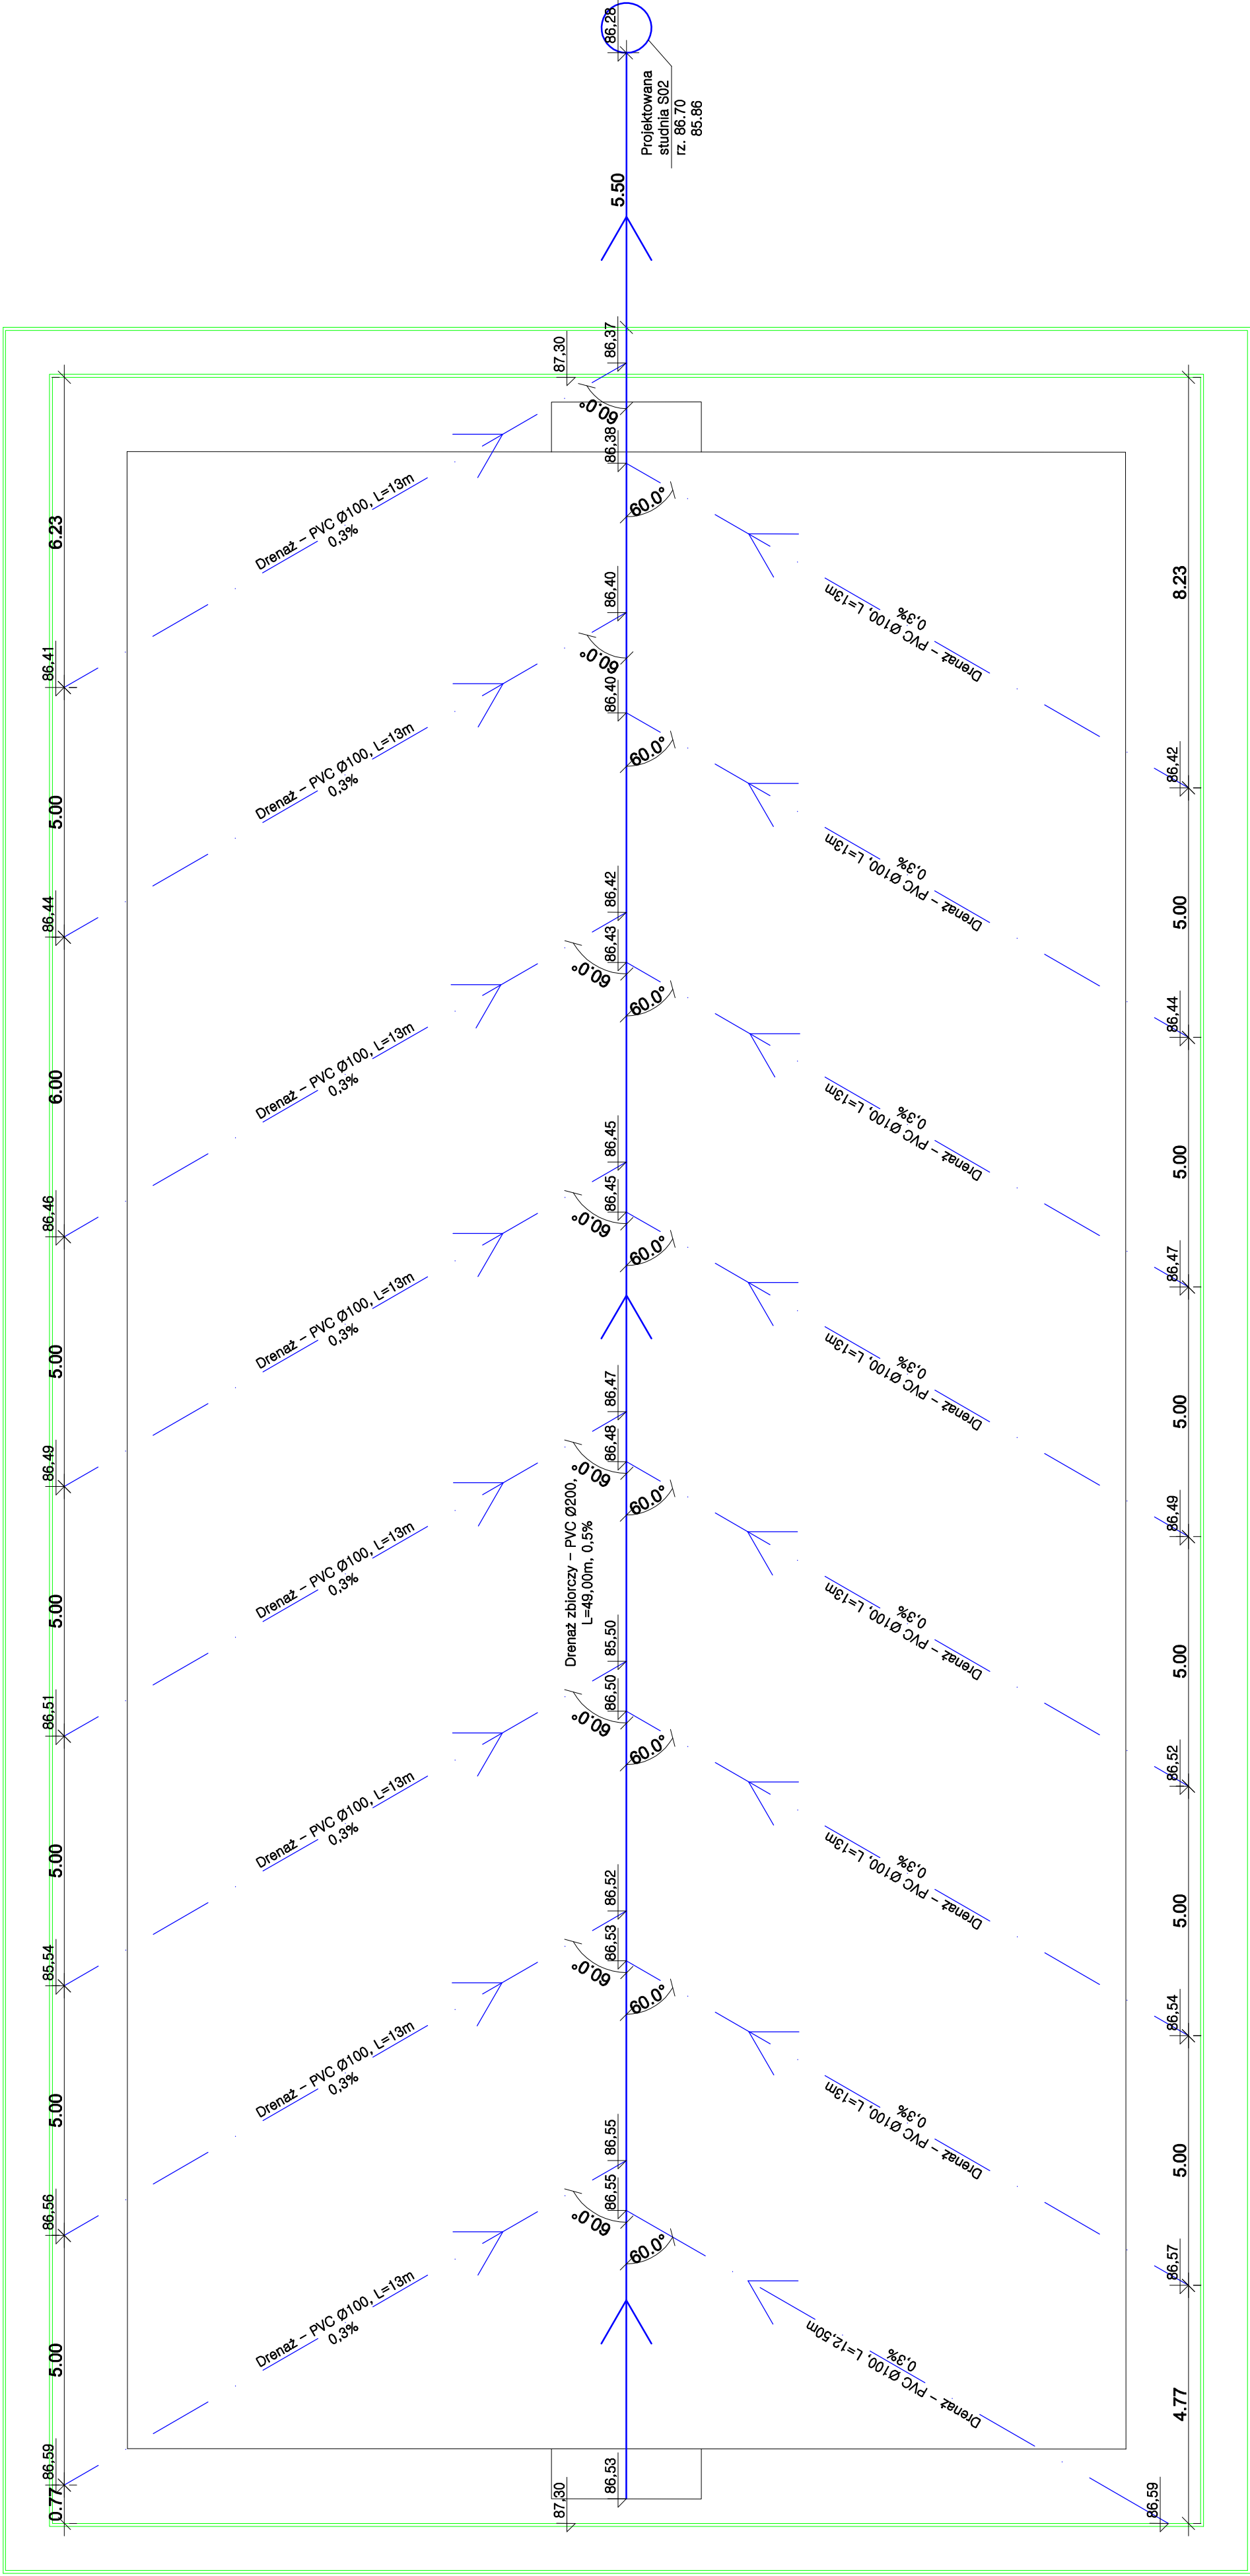

Jednostka projektowa	BIURO PROJEKTÓW  P R O B A	WŁAŚCICIEL: ADAM CHMIELEWSKI	
		ADRES: 652-1, 27A, 62-400 SUŁPICA	
Przedmiotowy projekt chroniony jest prawem autorskim zgodnie z art. 1 Ustawy o Prawie Autorskim i Prawach Pokrewnych z dnia 4 lutego 1984 r. (Dz. U. Nr 34 poz. 83)	PRAWA AUTORSKIE ZASTRZEŻONE. COPY RIGHTS RESERVED	TEL./FAX: +48 63 241 01 74	
		KONTAKT: 63 241 01 74	
zadanie	PRZEBUDOWA BISKOPA SPORTOWEGO NA TERENIE SZKOŁY PODSTAWOWEJ W MIEJSCOWOŚCI ŁUKOM	E-MAIL: biuro@cdprojekt.pl	
		WWW: www.cdprojekt.pl	
obiekt	BOISKO SPORTOWE	Gmina Zagórz	
		ul. Kościelna 4; 62-410 Zagórz	
inwestor		tel.: (63) 274-88-10	
		RZUT ODWODNIENIA BOISKA	
rysunek		podpis	
		podpis	
opracował	Tomasz Zwert	podpis	
		podpis	
stadium	branża	nr rysunku	
		data	
Materiały do zgłoszenia zamieru	Drogowa	1:100	
		03.2013	
Projekt techniczny		6.0	