


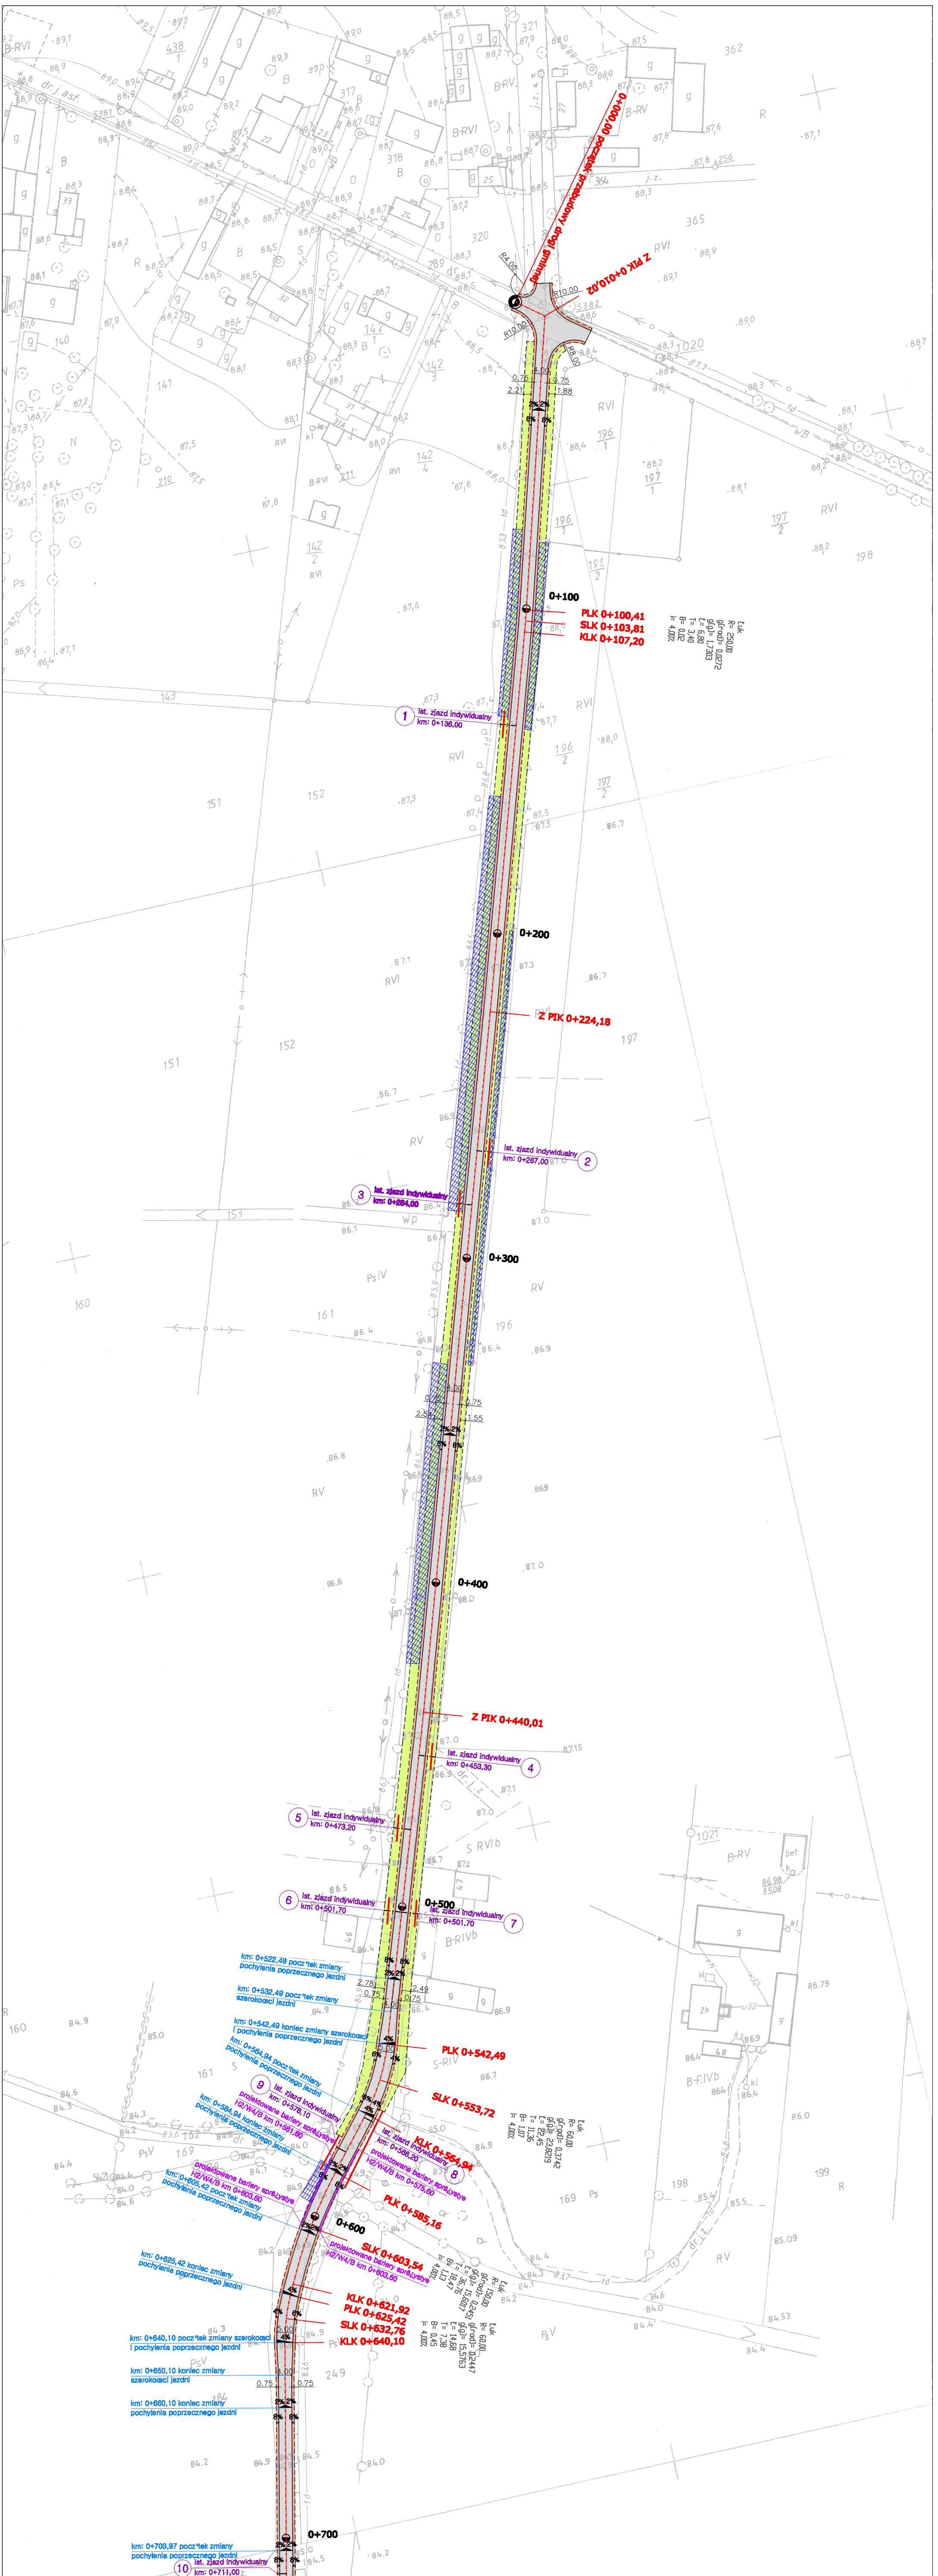

zadanie	PRZEBUDOWA DROGI GMINNEJ W M. BUKOWE
obiekt	DROGA KLASY D, W=80 km/h
inwestor	Gmina Zagórz ul. Kościelna 4; 82-411 Zagórz tel. (63) 874-88-10
rysunek	PLAN SYTUACYJNY
projektant	Int. Adam Chmielewski WYR/0231/POD/06
opracował	Int. Marcin Antkowiak
opracował	Tomaz Zywek
stadium	projekt
skala	1:1000
data	04.2014
nr rysunku	2.1

jednostka projektowa	WYKONANIE: ADAM CHMIELEWSKI ADAM CHMIELEWSKI ul. Kościelna 4; 82-411 Zagórz tel. (63) 874-88-10
zadanie	PRZEBUDOWA DROGI GMINNEJ W M. BUKOWE
obiekt	DROGA KLASY D, W=80 km/h
inwestor	Gmina Zagórz ul. Kościelna 4; 82-411 Zagórz tel. (63) 874-88-10
rysunek	PLAN SYTUACYJNY
projektant	Int. Adam Chmielewski WYR/0231/POD/06
opracował	Int. Marcin Antkowiak
opracował	Tomaz Zywek
stadium	projekt
skala	1:1000
data	04.2014
nr rysunku	2.1

LEGENDA:

- proj. os. główna
- proj. krawężnik jezdni
- proj. krawężnik pobocza
- proj. przepustki pod jezdnią
- proj. nawierzchnia jezdni
- istniejący rów do odmulenia
- proj. pobocze
- proj. karczowanie krzaków