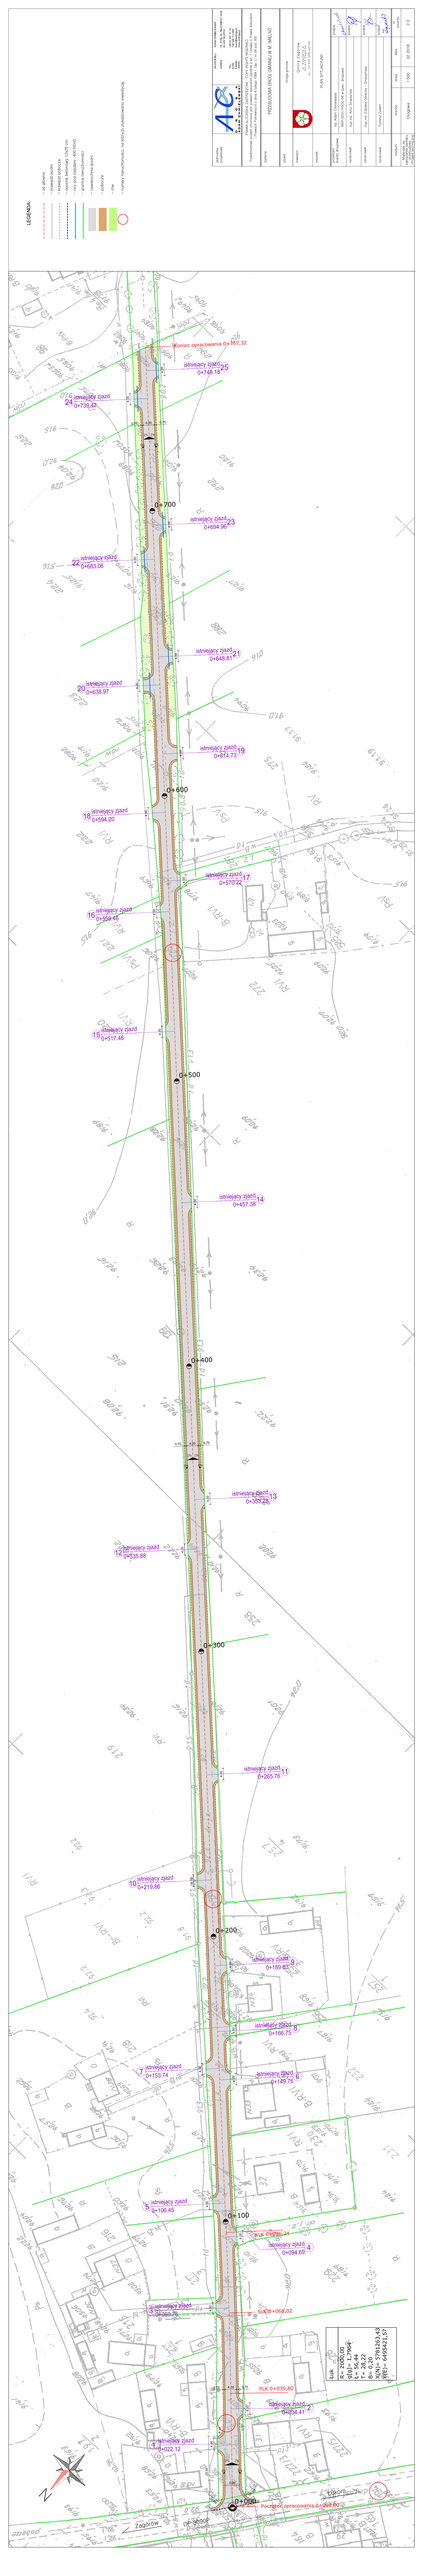

Początek opracowania 0+000,00
Koniec opracowania 0+757,32
DP 3090P
Zagórów
Łukom
pobocze
0+000
0+100
0+200
0+300
0+400
0+500
0+600
0+700
PLK 0+039,80
SLK 0+068,02
KLK 0+096,24
Łuk
R= 2000,00
g[g]= 1,7964
Ł= 56,44
T= 28,22
B= 0,20
X(N)= 5781263,43
Y(E)= 6495421,57
istniejący zjazd 1 0+022.12
istniejący zjazd 2 0+034.41
istniejący zjazd 3 0+069.76
istniejący zjazd 4 0+094.69
istniejący zjazd 5 0+106.45
istniejący zjazd 6 0+149.76
istniejący zjazd 7 0+153.74
istniejący zjazd 8 0+166.75
istniejący zjazd 9 0+189.83
istniejący zjazd 10 0+219.86
istniejący zjazd 11 0+265.76
istniejący zjazd 12 0+335.88
istniejący zjazd 13 0+353.28
istniejący zjazd 14 0+457.38
istniejący zjazd 15 0+517.48
istniejący zjazd 16 0+559.46
istniejący zjazd 17 0+570.22
istniejący zjazd 18 0+594.20
istniejący zjazd 19 0+614.73
istniejący zjazd 20 0+638.97
istniejący zjazd 21 0+648.81
istniejący zjazd 22 0+683.06
istniejący zjazd 23 0+694.96
istniejący zjazd 24 0+739.42
istniejący zjazd 25 0+749.18
4.00
0.75
2%
R6.00
25.00
5.00
1.10

LEGENDA:

- - oś główna
- - krawędź jezdni
- - krawędź pobocza
- - opornik betonowy 12x25 cm
- - rury pod zjazdami □400 PEHD
- - granica nieruchomości
- ▨ - nawierzchnia jezdni
- ▨ - pobocze
- 🟩 - rów
- ○ - numery nieruchomości, na których zlokalizowano inwestycję

jednostka projektowa	AC DROGA ADAM CHMIELEWSKI	WŁAŚCICIEL: ADAM CHMIELEWSKI ADRES: UL. RTM. W. PILECKIEGO 16/25 62-400 SŁUPCA TEL: +48 63 241 01 74 KOM: +48 506 713 806 E-MAIL: biuro@acdroga.pl WWW: www.acdroga.pl

PRAWA AUTORSKIE ZASTRZEŻONE COPY RIGHTS RESERVED
Przedmiotowy projekt chroniony jest prawem autorskim zgodnie z art. 1 Ustawy o Prawie Autorskim i Prawach Pokrewnych z dnia 4 lutego 1984 r. (dz. U. nr 34 poz. 83)

zadanie	PRZEBUDOWA DROGI GMINNEJ W M. IMIELNO	
obiekt	Droga gminna	
inwestor	Gmina Zagórów ul. Kościelna 4 62-410 Zagórów tel. (0-63) 268-40-90	
rysunek	PLAN SYTUACYJNY	
projektant branży drogowej	inż. Adam Chmielewski WKP/0231/POOD/06 w spec. drogowej	podpis Chmielewski
opracował	mgr inż. Artur Smarzyński	podpis
opracował	mgr inż. Elżbieta Górecka - Smarzyńska	podpis
opracował	Tomasz Zywert	podpis Zywert T

stadium	branża	skala	data	nr rysunku
Materiały do zgłoszenia zamiaru przebudowy -Projekt techniczny	Drogowa	1:500	02.2018	2.0