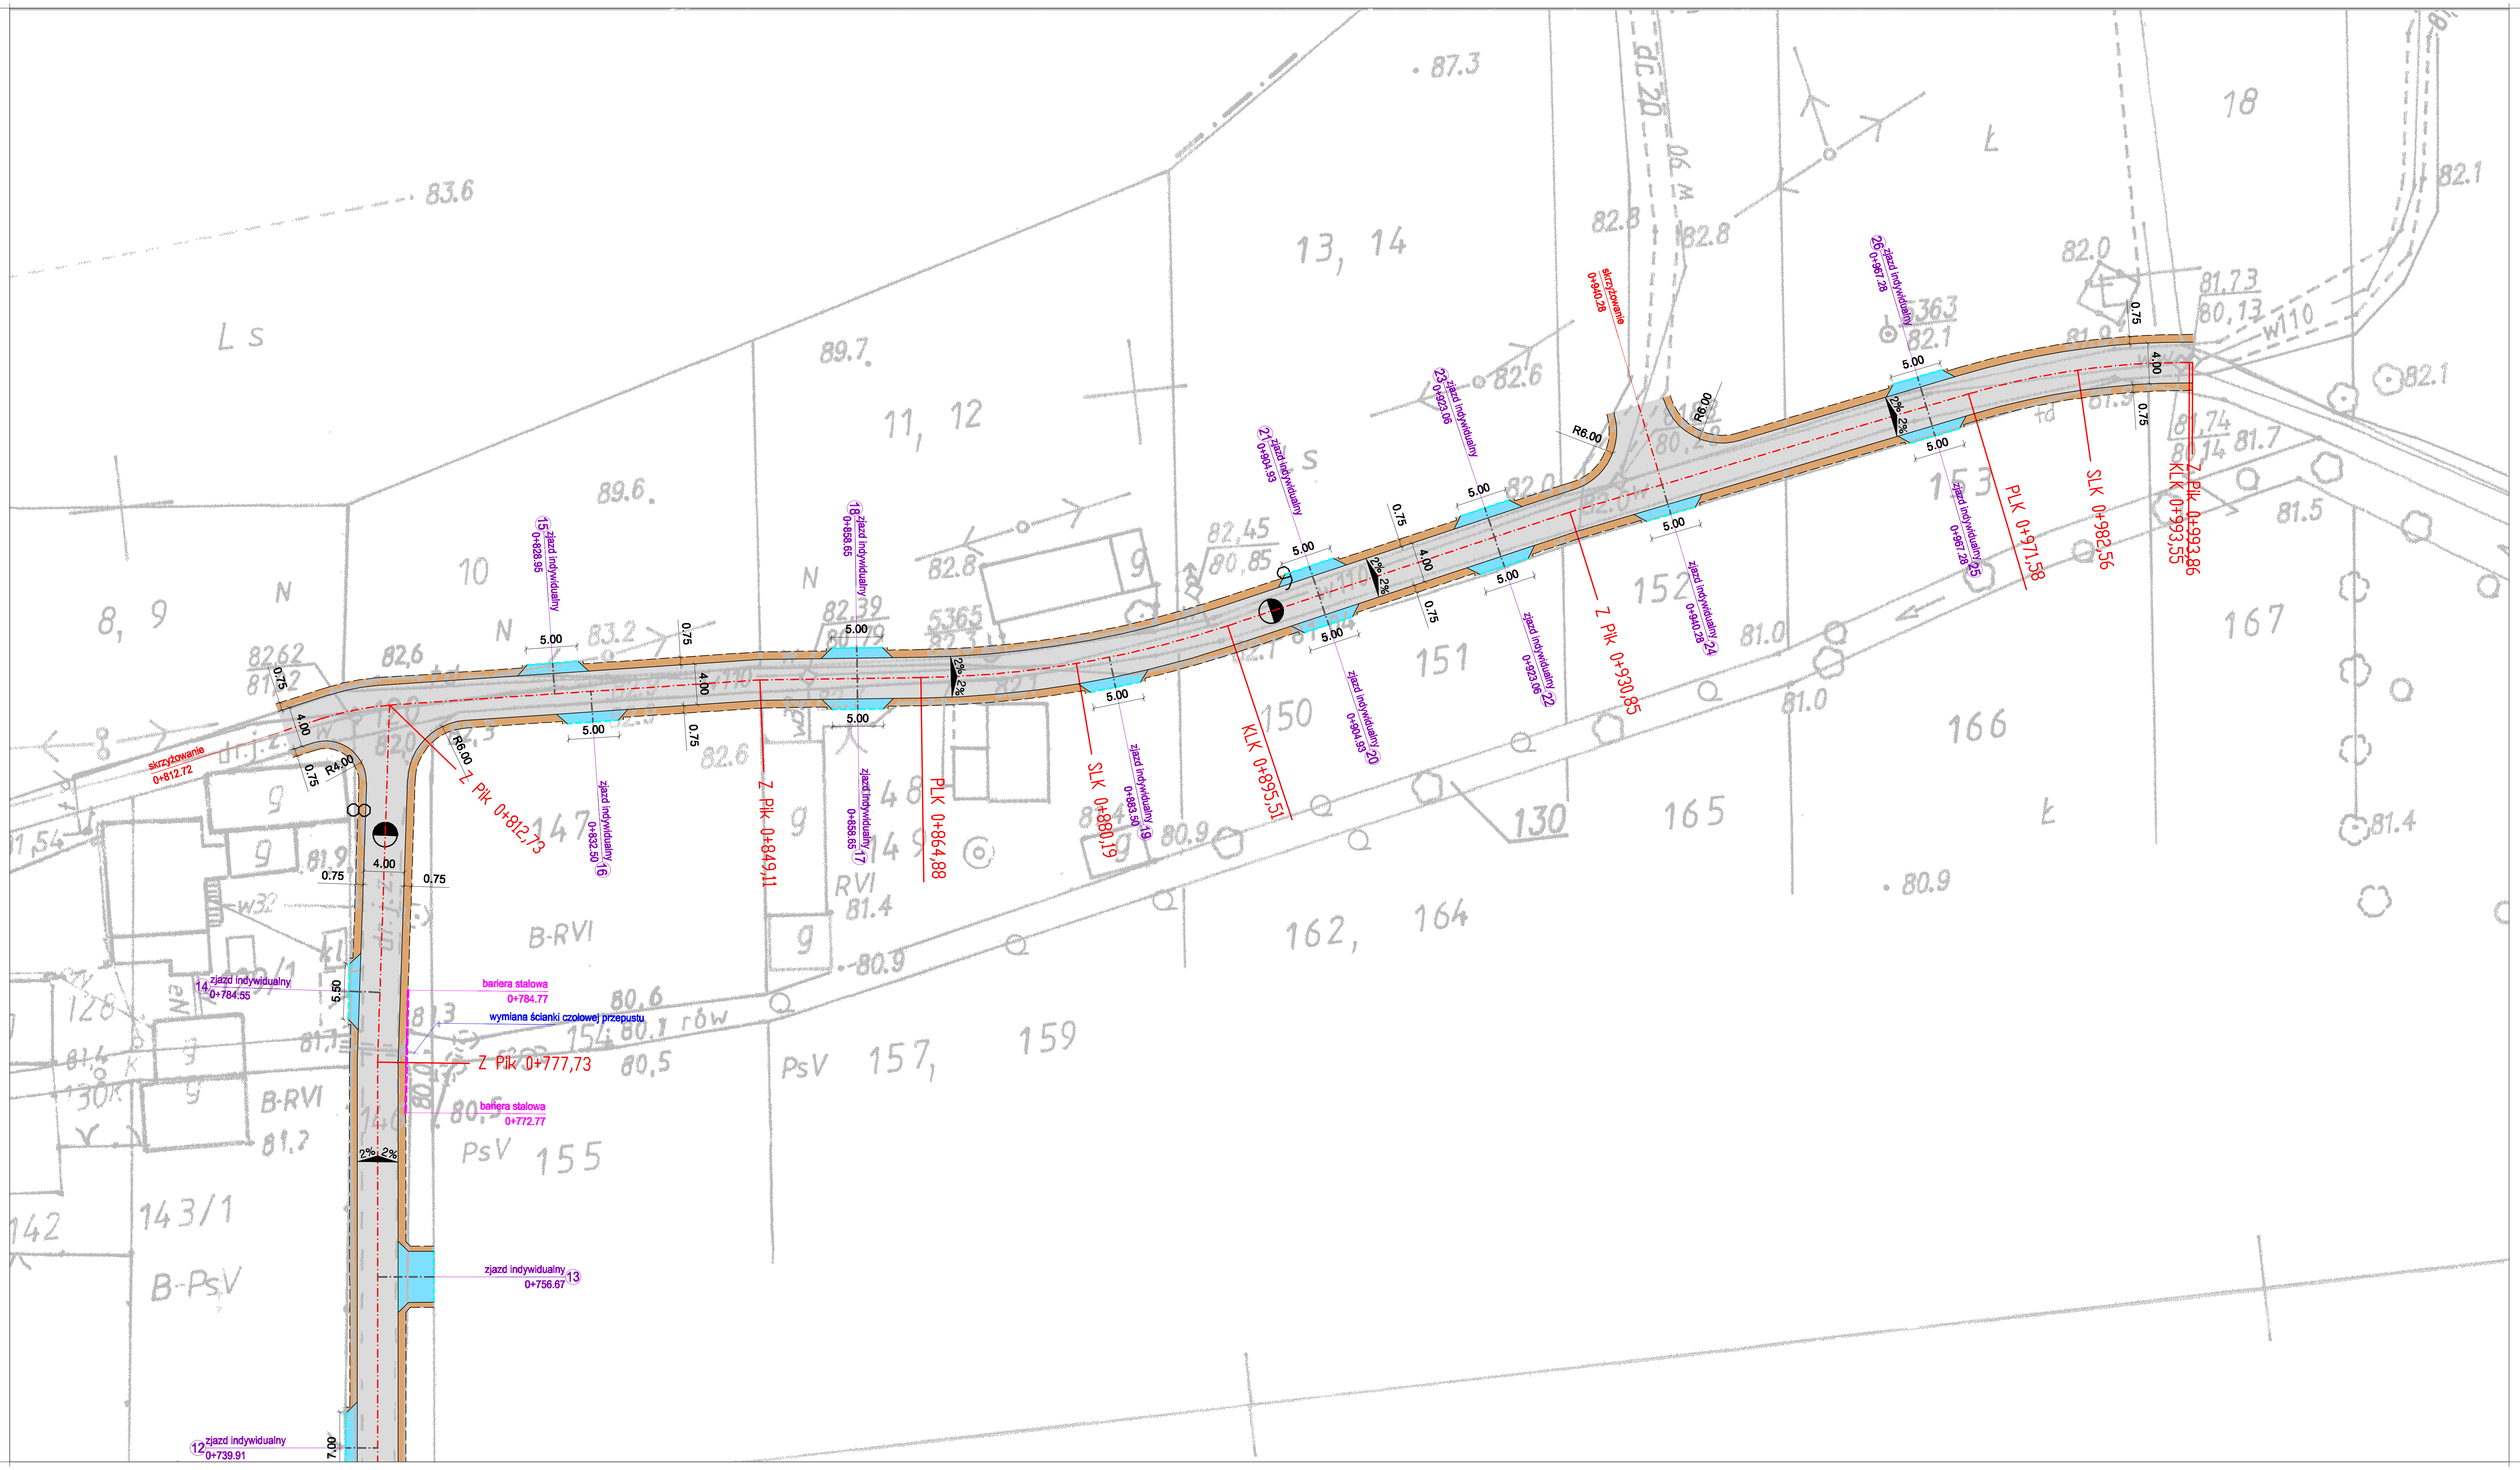
skrzyżowanie 0+812.72
Z Pik 0+812,73
R4.00
R6.00
0.75
4.00
5.50
7.00
5.00
2% 2%
14 zjazd indywidualny 0+784.55
bariera stalowa 0+784.77
wymiana ścianki czołowej przepustu
Z Pik 0+777,73
bariera stalowa 0+772.77
13 zjazd indywidualny 0+756.67
12 zjazd indywidualny 0+739.91
15 zjazd indywidualny 0+828.95
16 zjazd indywidualny 0+832.50
Z Pik 0+849,11
17 zjazd indywidualny 0+858.65
18 zjazd indywidualny 0+858.65
PLK 0+864,88
SLK 0+880,19
19 zjazd indywidualny 0+883.50
KLK 0+895,51
20 zjazd indywidualny 0+904.93
21 zjazd indywidualny 0+904.93
22 zjazd indywidualny 0+923.06
23 zjazd indywidualny 0+923.06
Z Pik 0+930,85
skrzyżowanie 0+940.28
24 zjazd indywidualny 0+940.28
25 zjazd indywidualny 0+967.28
26 zjazd indywidualny 0+967.28
PLK 0+971,58
SLK 0+982,56
KLK 0+993,55
Z Pik 0+993,86
8, 9
10
11, 12
13, 14
143/1
142
147
148
149
150
151
152
153
155
157,
159
162,
164
165
166
167
18
B-PsV
B-RVI
PsV
RVI
Ls
N
Ł
rów
W110
87.3
83.6
89.7
89.6
82.1
81.0
80.9
81.4
81.5
81.7

LEGENDA:

– oś główna
– krawędź jezdni
– krawędź pobocza
– opornik betonowy 12x25
2% 2% – pochylenie poprzeczne jezdni
– bariera stalowa
zjazd indywidualny 10+465.90 – zjazd indywidualny
▨ – jezdnia o nawierzchni bitumicznej
🟧 – pobocze
🟦 – zjazd indywidualny o nawierzchni bitumicznej

jednostka projektowa	AC DROGA ADAM CHMIELEWSKI	WŁAŚCICIEL: ADAM CHMIELEWSKI ADRES: UL. GEN. Z. BERLINGA 16/25 62-400 SŁUPCA TEL/FAX: +48 63 241 01 74 KOM: +48 506 713 806 E-MAIL: biuro@acdroga.pl WWW: www.acdroga.pl

PRAWA AUTORSKIE ZASTRZEŻONE COPY RIGHTS RESERVED
Przedmiotowy projekt chroniony jest prawem autorskim zgodnie z art. 1 Ustawy o Prawie Autorskim i Prawach Pokrewnych z dnia 4 lutego 1984 r. (dz. U. nr 34 poz. 83)

zadanie: PRZEBUDOWA DROGI GMINNEJ W MIEJSCOWOŚCI ADAMIERZ

obiekt: Droga gminna

inwestor: Gmina Zagórów
ul. Kościelna 4
62-410 Zagórów
tel. (0-63) 268-40-90

rysunek: PLAN SYTUACYJNY

projektant	inż. Adam Chmielewski WKP/0231/POOD/06	podpis
opracował	inż. Mateusz Antkowiak	podpis
opracował	Tomasz Zywert	podpis

stadium	branża	skala	data	nr rysunku
Materiały do zgłoszenia robót budowlanych	Drogowa	1:500	03.2015	2.2