



Przekrój ośA (ul. Stodolna/Cmentarna)
od km 0+000.00 do km 0+447.36
skala 1:50

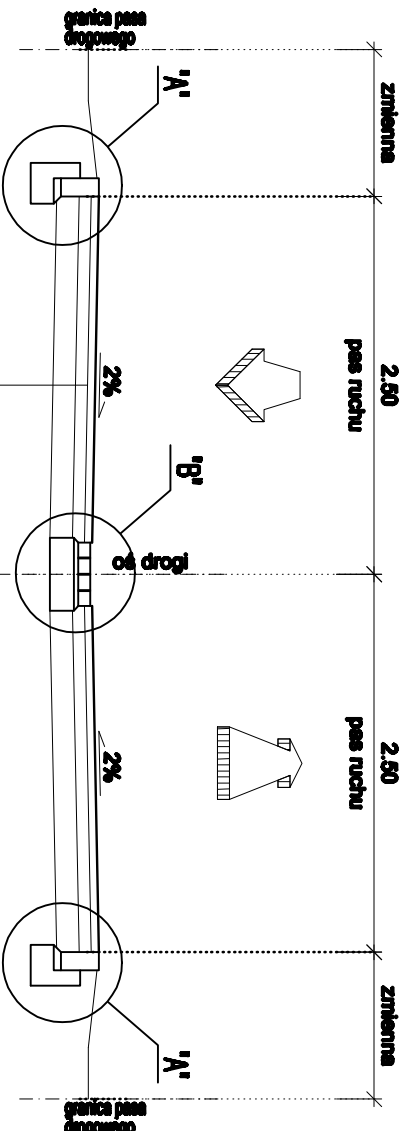


- Warstwa ścieralna
beton asfaltowy AC 11 S 50/70 - gr. 5 cm
- Podbudowa zasadnicza
kruszywo łamane stabilizowane mechanicznie 0/31,5 - gr. 8 cm
- Podbudowa posocznicza
betonowa kostka brukowa (szara) - gr. 15 cm


SZCZEGÓŁ "A"
skala 1:10

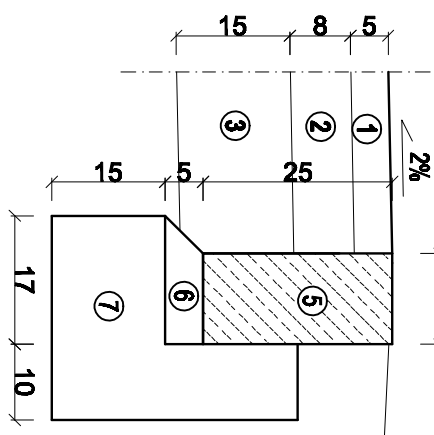


SZCZEGÓŁ "C"
skala 1:10

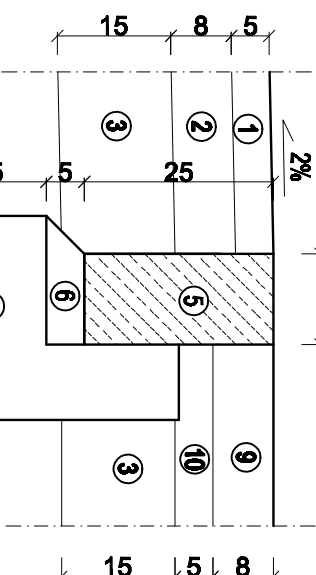


SZCZEGÓŁ "B"
skala 1:10

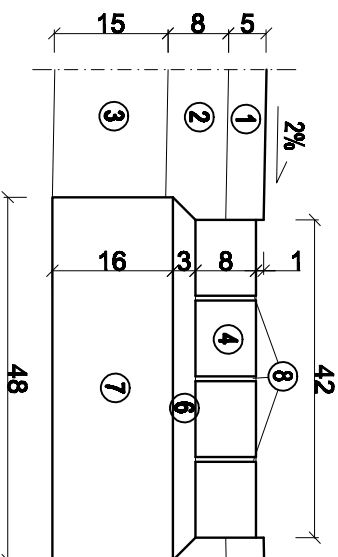


SZCZEGÓŁ "D"
skala 1:10

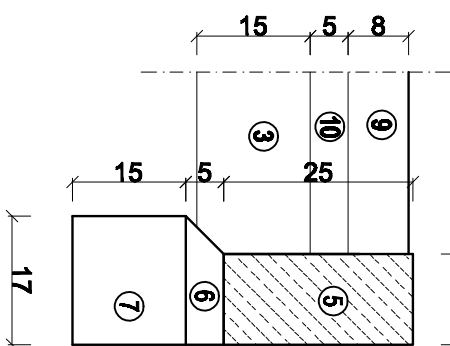

skala 1:10

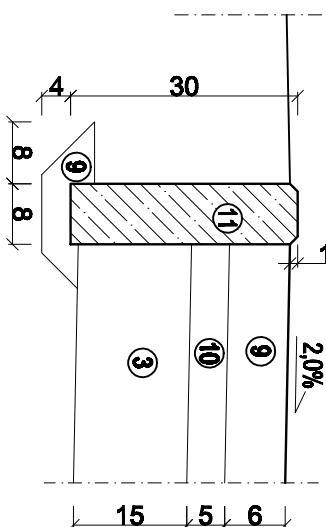


Przekrój dodatkowy
ośB
skala 1:50

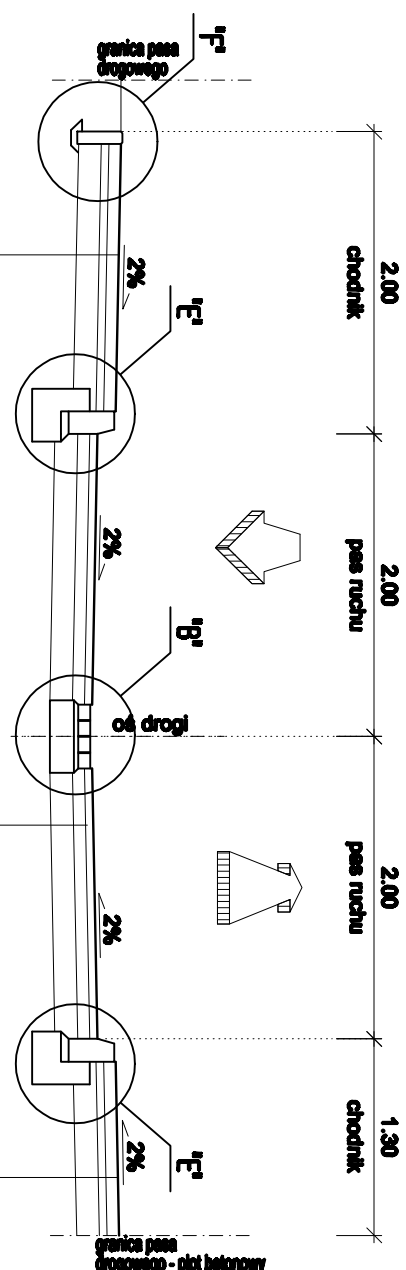

- Warstwa ścieralna
beton asfaltowy AC 11 S 50/70 - gr. 5 cm
- Podbudowa zasadnicza
kruszywo łamane stabilizowane mechanicznie 0/31,5 - gr. 8 cm
- Podbudowa posocznicza
betonowa kostka brukowa (szara) - gr. 15 cm


SZCZEGÓŁ "E"
skala 1:10

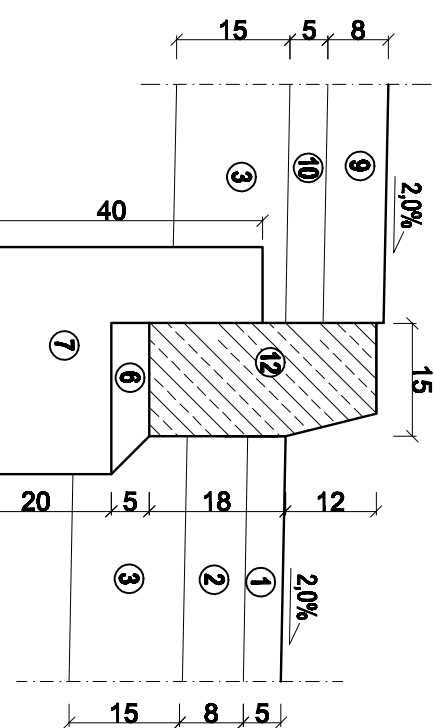

SZCZEGÓŁY KONSTRUKCYJNE – LEGENDA


1	Warstwa ścieralna beton asfaltowy AC 11 S 50/70 - gr. 5 cm
2	Podbudowa zasadnicza kruszywo łamane stabilizowane mechanicznie 0/31,5 - gr. 8 cm
3	Podbudowa posocznicza kruszywo łamane stabilizowane mechanicznie 0/63 - gr. 15 cm
4	Ścieki przykrawężnikowy betonowa kostka brukowa (szara) - gr. 8 cm
5	Opornik betonowy 12x25 cm
6	Podstyka płaskowa
7	Lawa betonowa z betonu C12/15
8	Bitumiczna masa zaprawowa - uszczelniająca
9	Betonowa kostka brukowa łukowa gęstołukowa - gr. 8 cm
10	Podstyka ceglano-cementowa - płaskowa 14 - gr. 5 cm
11	Okręta chodnikowe betonowe Ø30 cm
12	Krawężnik betonowy uliczny, typ łukowy - 15x30 cm

SZCZEGÓŁ KONSTRUKCJI ZJAZDU INDYWIDUALNEGO
O NAWIERZCHNI BITUMICZNEJ
skala 1:50

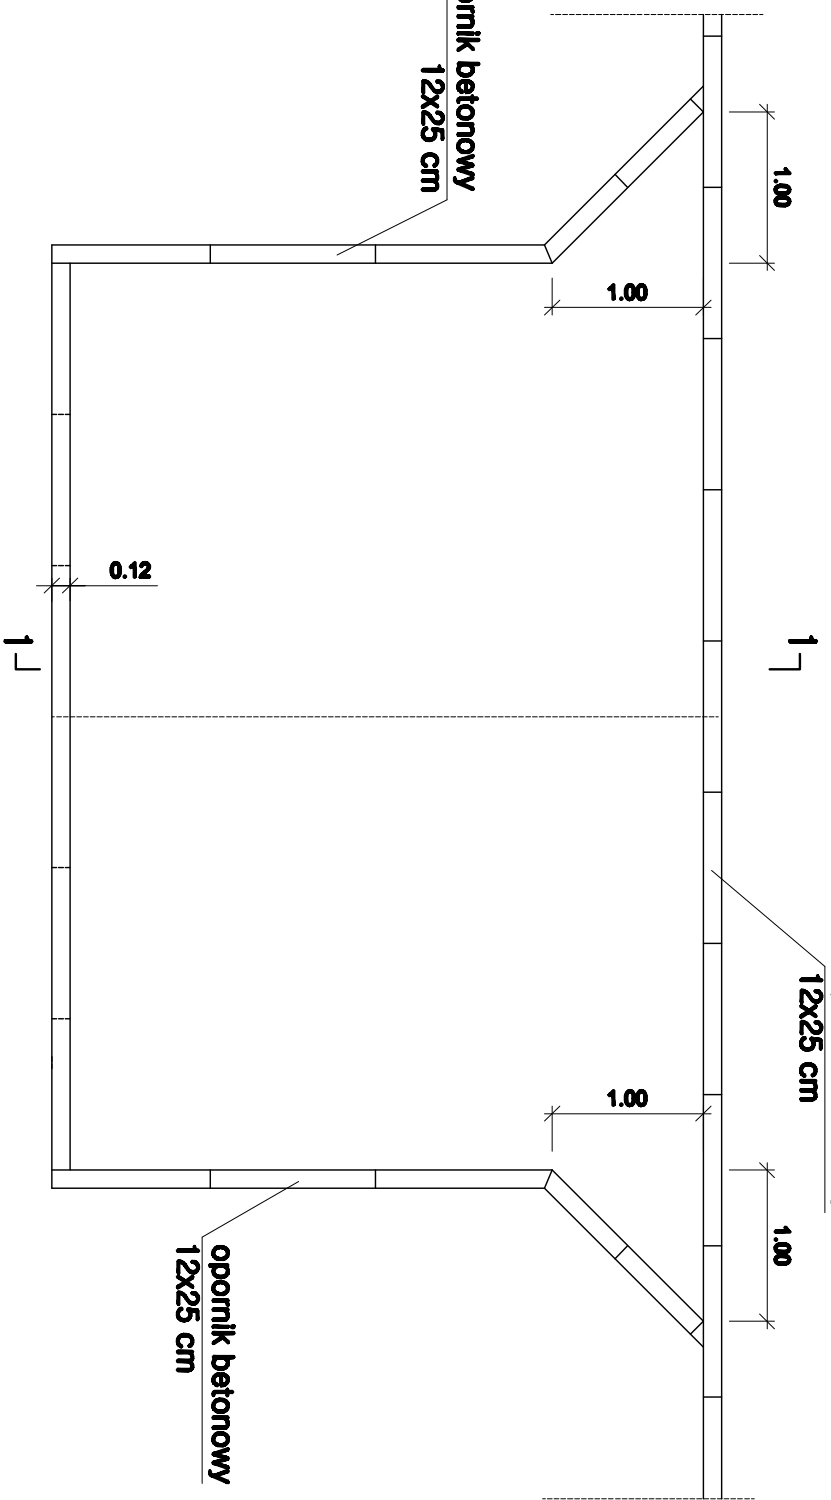

opornik betonowy
12x25 cm


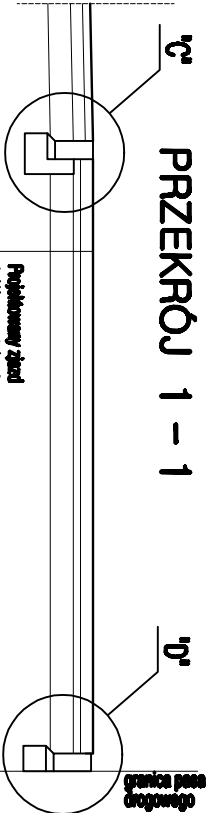

- Warstwa ścieralna
beton asfaltowy AC 11 S 50/70 - gr. 5 cm
- Podbudowa zasadnicza
kruszywo łamane stabilizowane mechanicznie 0/31,5 - gr. 8 cm
- Podbudowa posocznicza
betonowa kostka brukowa (szara) - gr. 15 cm


zadanie	PRZEBUDOWA UL. STODOLNEJ I UL. CMENTARNEJ W MIEJSCOWOŚCI ZAGÓRÓW	zadanie	PRZEBUDOWA UL. STODOLNEJ I UL. CMENTARNEJ W MIEJSCOWOŚCI ZAGÓRÓW
obiekt	Droga gminna	obiekt	Droga gminna
projektant	inż. Adam Chmielewski	projektant	inż. Adam Chmielewski
opracował	inż. Mateusz Antkowiak	opracował	inż. Mateusz Antkowiak
opracował	Tomasz Zwiert	opracował	Tomasz Zwiert
stadium	branża	stadium	branża
skala	1:50	skala	1:50
data	03.2015	data	03.2015
nr rysunku	3.0	nr rysunku	3.0