


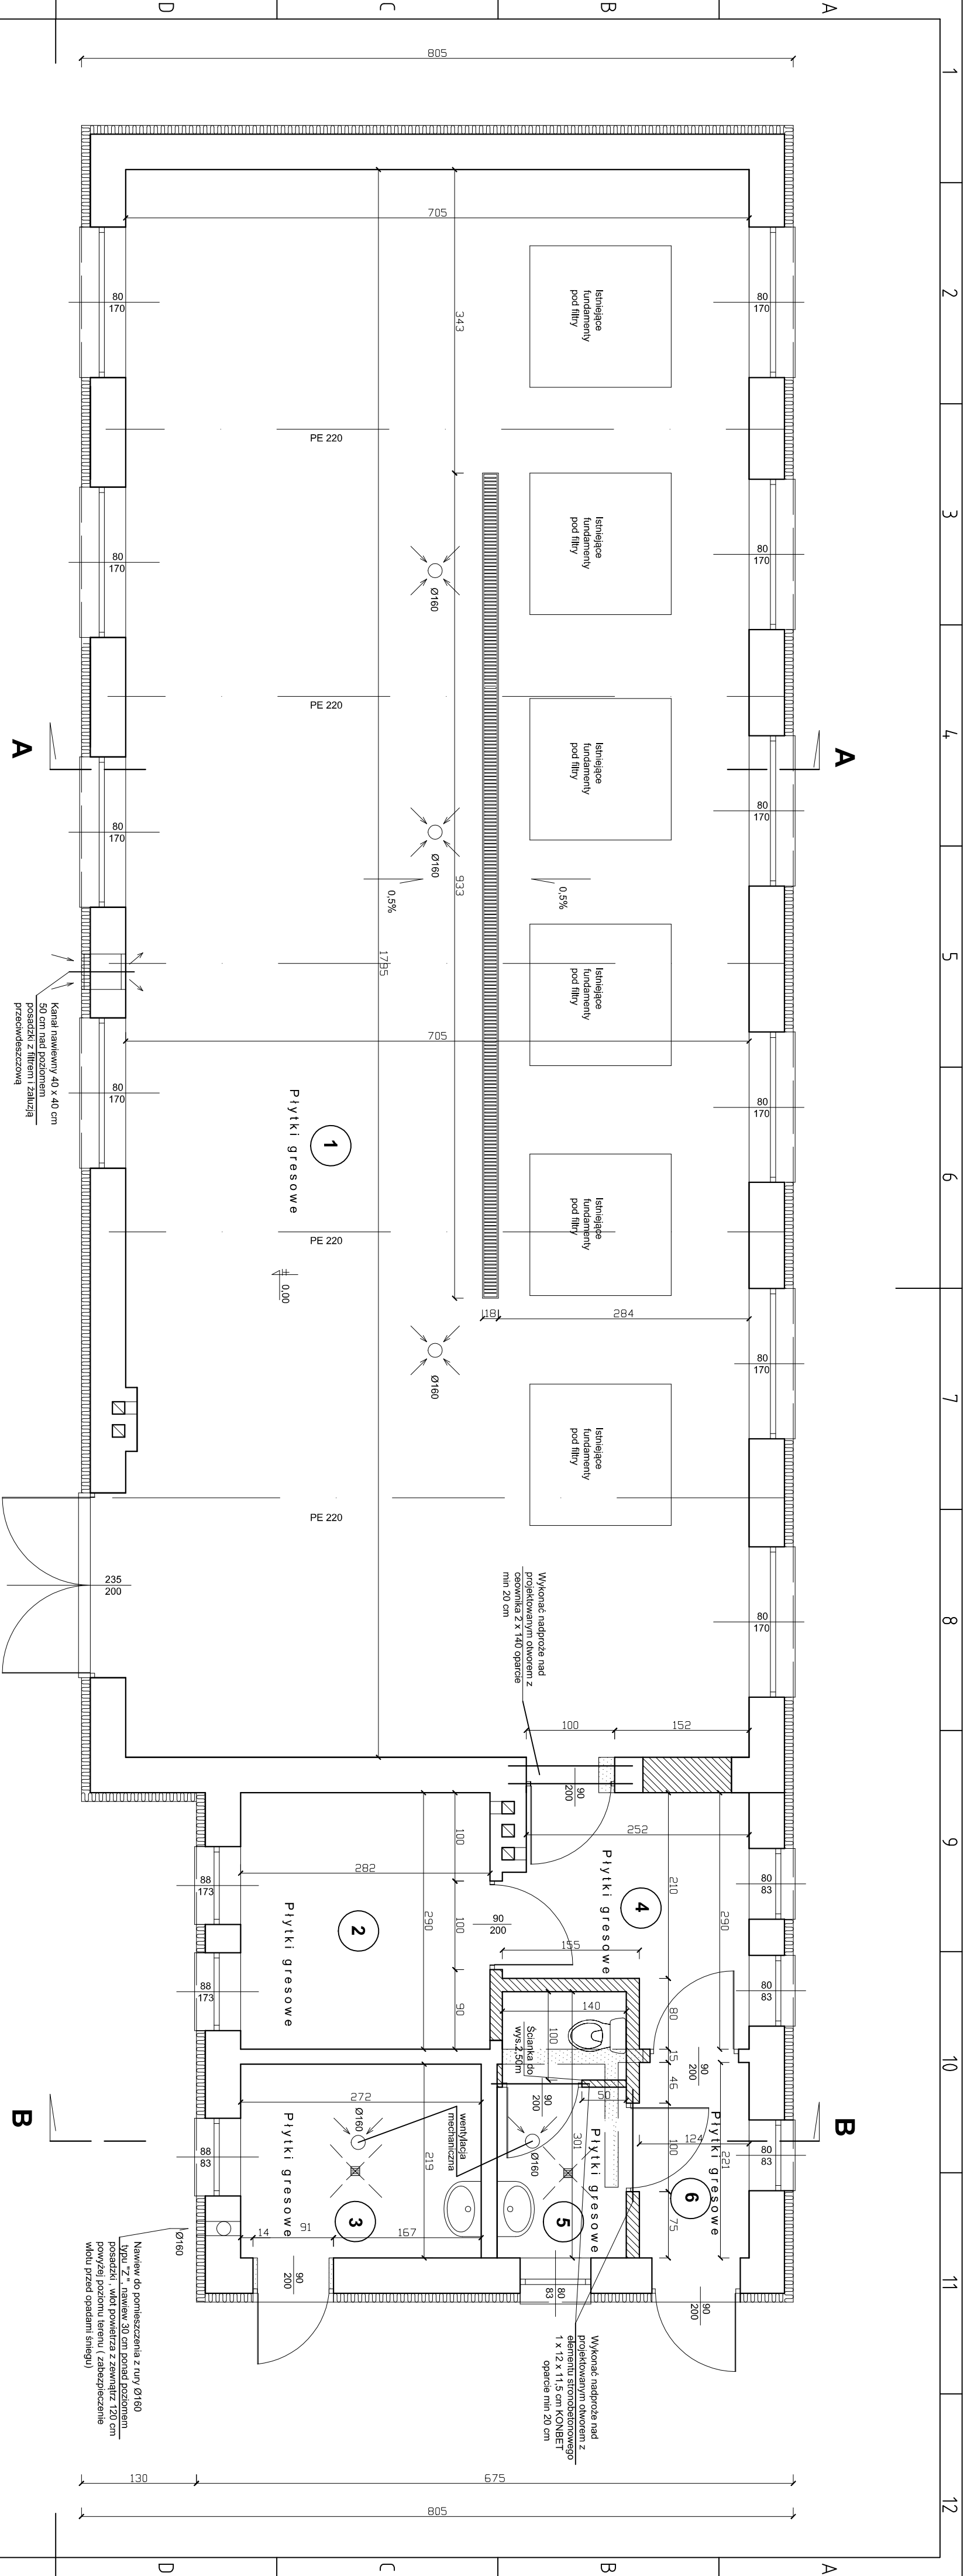

Mur z cegły ceramicznej na zaprawie cementowo-wapiennej Rz - 30

Elementy istniejące

Elementy do wyburzenia

RZUT ŚCIAN PRZYZIEMIA 1 : 50

- 1 - HALA FILTRÓW
 - 2 - ROZDZIELNIA ELEKTRYCZNA NN ZE STEROWNIĄ
 - 3 - POMIESZCZENIE CHLOROWNI
 - 4 - KORYTARZ
 - 5 - POMIESZCZENIE WC
 - 6 - PRZEDSIÓNEK
- 126,55 m²
- 8,18 m²
- 5,96 m²
- 6,28 m²
- 4,21 m²
- 2,74 m²

RAZEM POWIERZCHNIA UŻYTKOWA : - 153,92 m²