


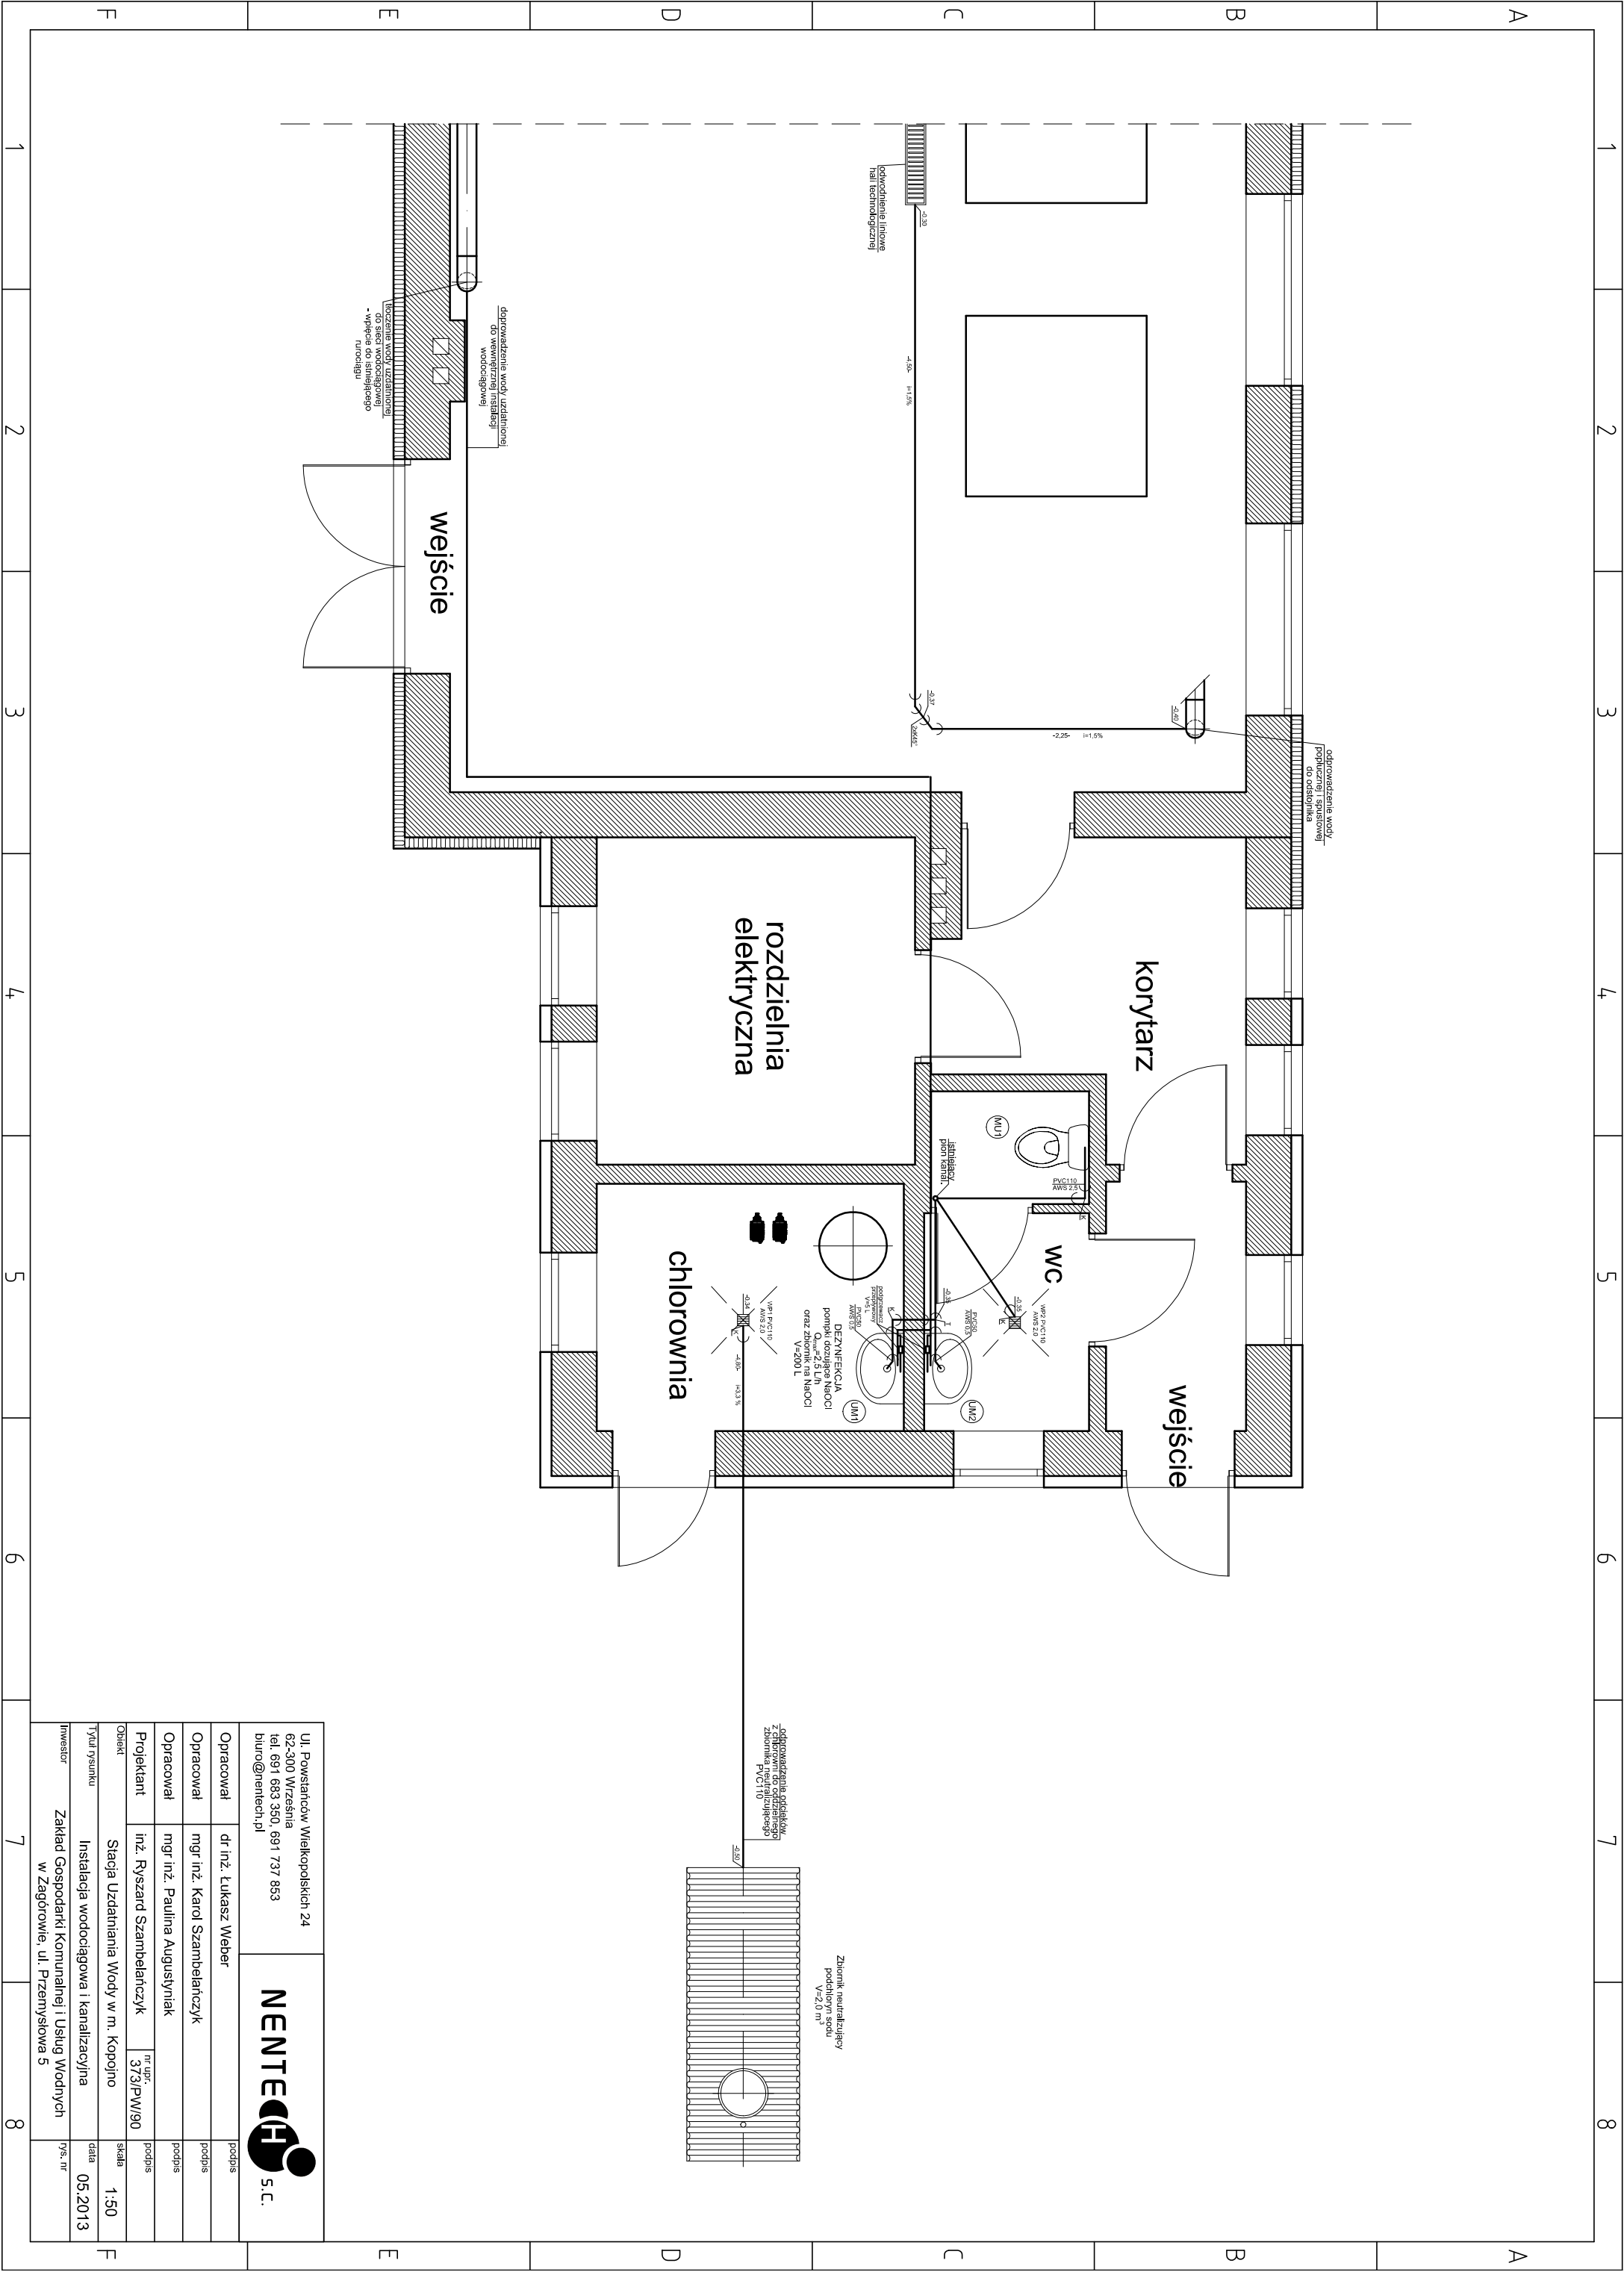

Ul. Powstańców Wielkopolskich 24 62-300 Wyrzyska tel. 691 683 350, 691 737 853 biuro@nentech.pl			NENTECH S.C.		
Opracował	dr inż. Łukasz Weber		podpis		
Opracował	mgr inż. Karol Szambelańczyk		podpis		
Opracował	mgr inż. Paulina Augustyniak		podpis		
Projektant	inż. Ryszard Szambelańczyk	nr upr. 373/P/W/90	podpis		
Obiekt	Stacja Uzdatniania Wody w m. Kopojno		skala 1:50		
Tytuł rysunku	Instalacja wodociągowa i kanalizacyjna		data 05.2013		
Inwestor	Zakład Gospodarki Komunalnej i Usług Wodnych w Zagórowie, ul. Przemysłowa 5		rys. nr		