


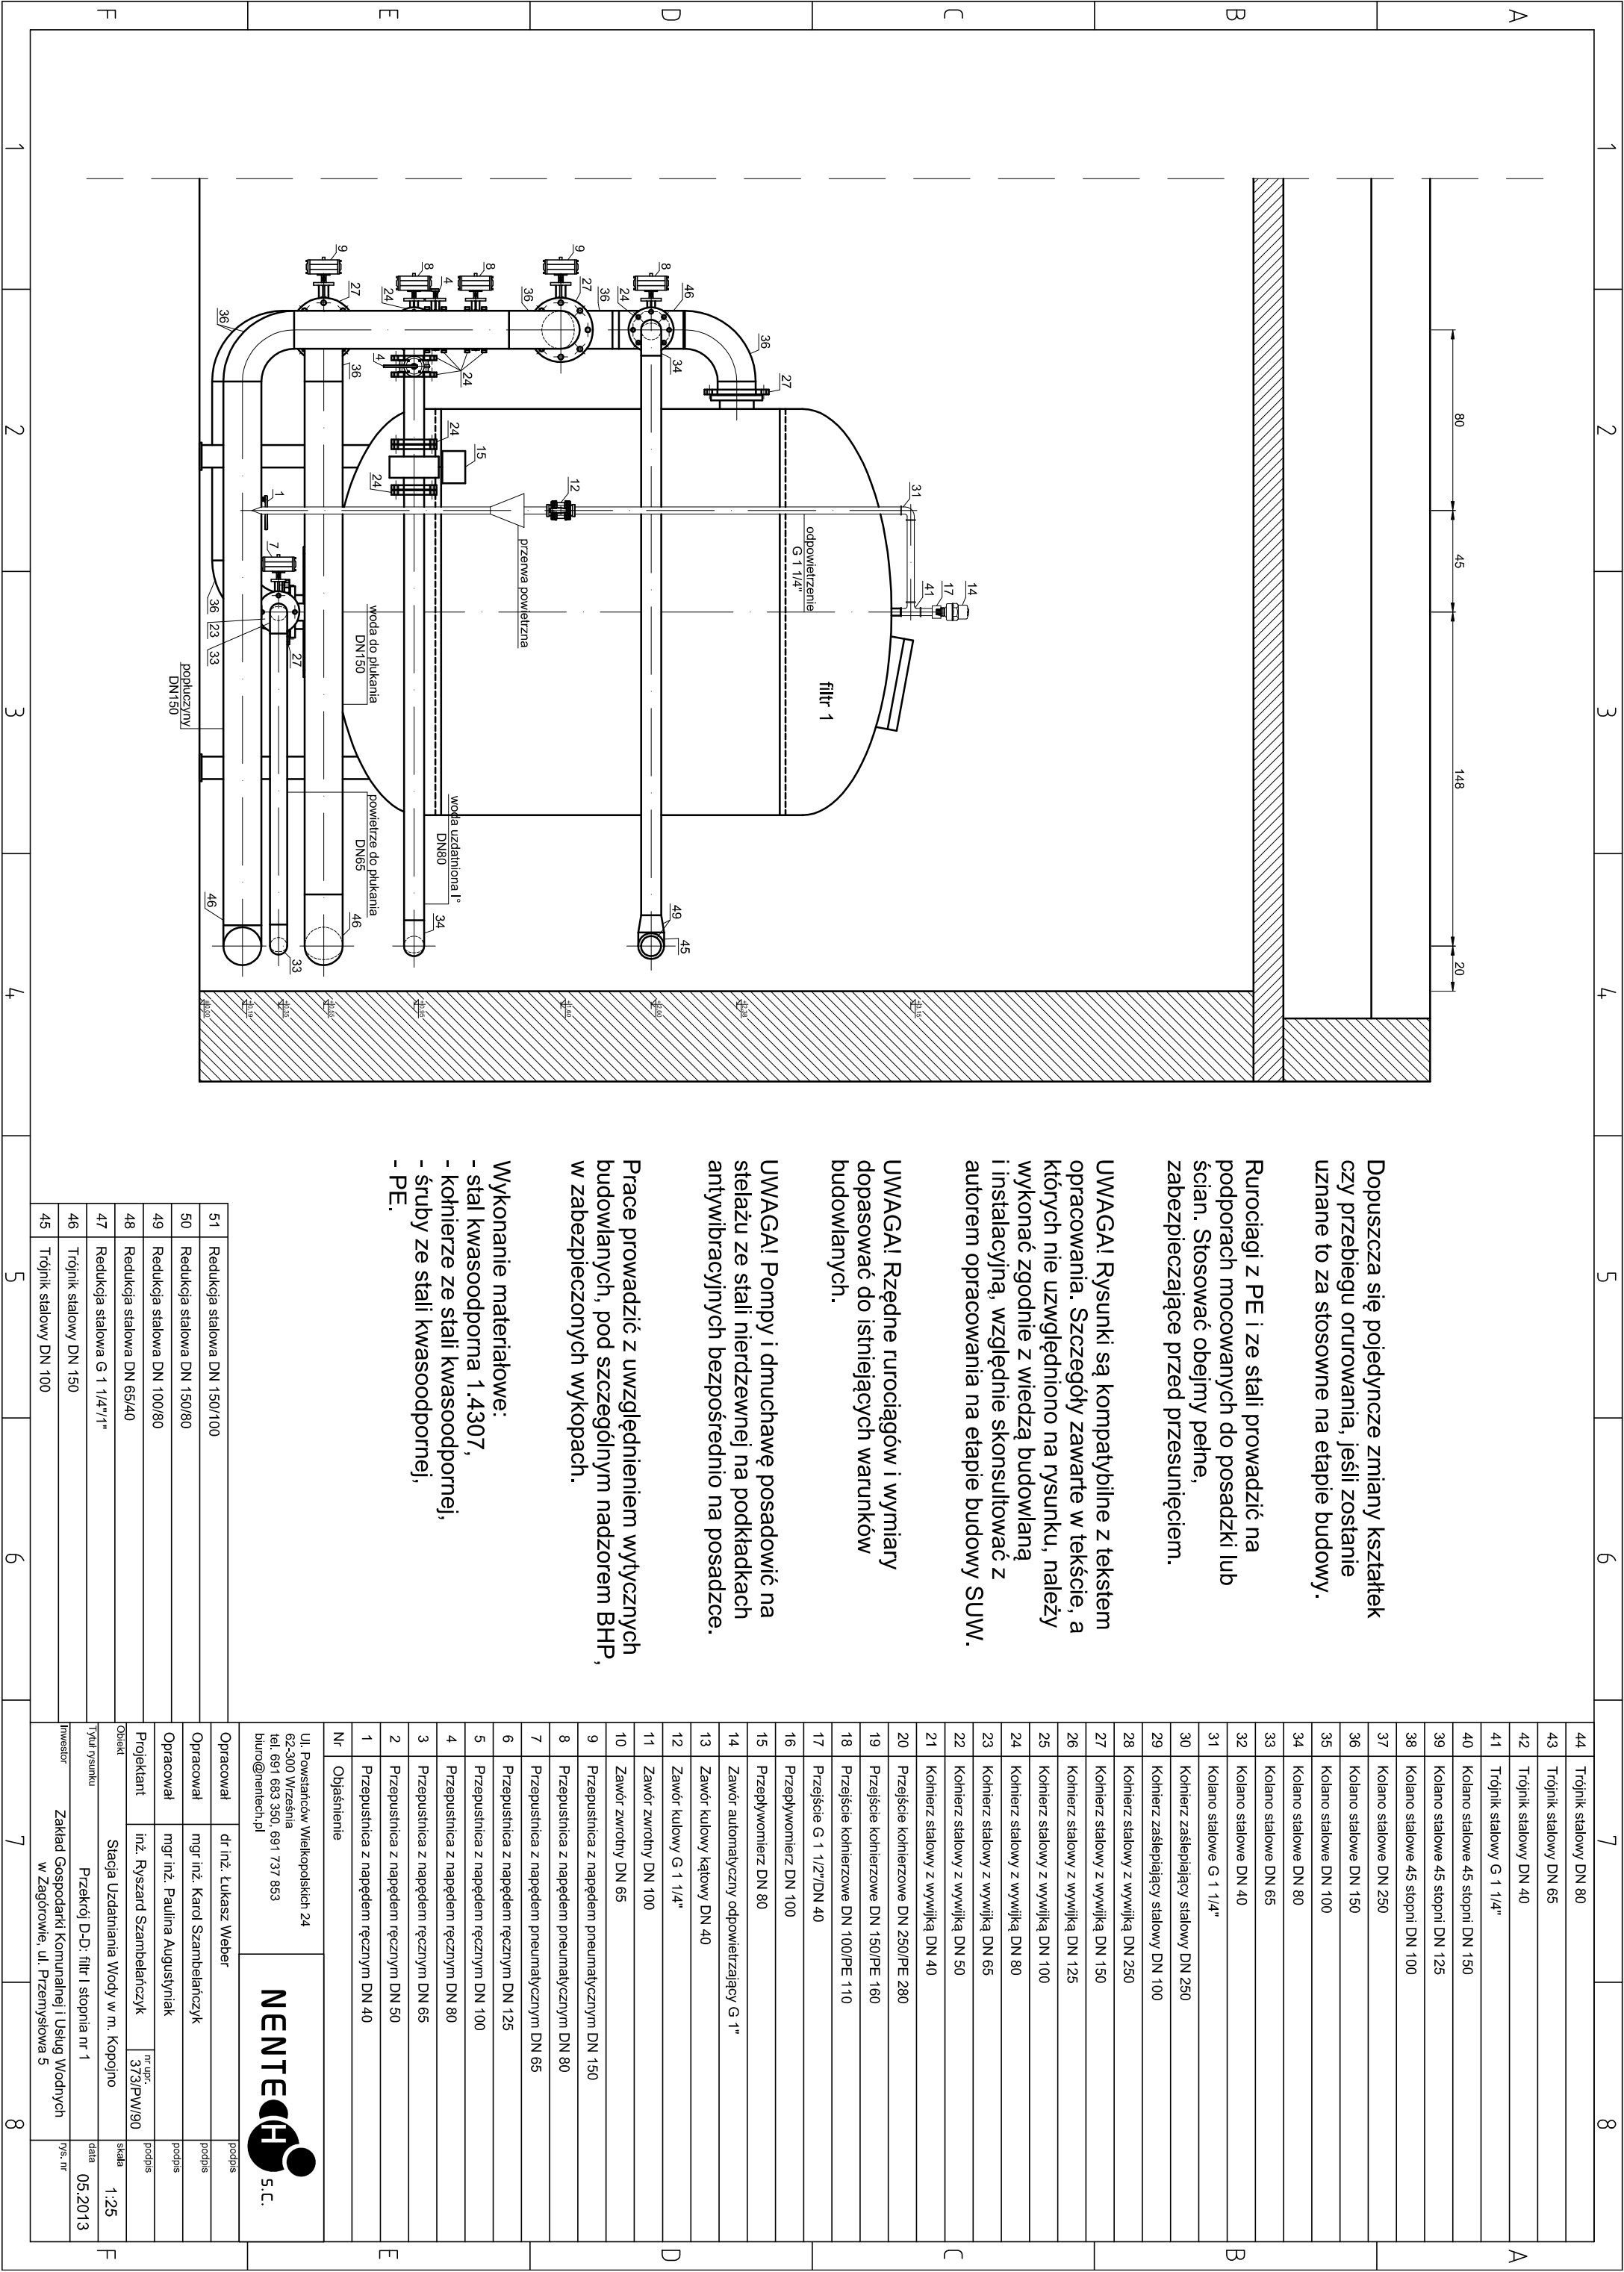

Dopuszcza się pojedyncze zmiany kształtek czy przebiegu orurowania, jeśli zostanie uznane to za stosowne na etapie budowy.

Rurociągi z PE i ze stali prowadzić na podporach mocowanych do posadzki lub ścian. Stosować obejmę pełną, zabezpieczającą przed przesunięciem.

UWAGA! Rysunki są kompatybilne z tekstem opracowania. Szczegóły zawarte w tekście, a których nie uwzględniono na rysunku, należy wykonać zgodnie z wiedzą budowlaną i instalacyjną, względnie skonsultować z autorem opracowania na etapie budowy SUW.

UWAGA! Rzędne rurociągów i wymiary dopasować do istniejących warunków budowlanych.

UWAGA! Pompy i dmuchawę posadzić na stelażu ze stali nierdzewnej na podkładkach antywibracyjnych bezpośrednio na posadzce.

Prace prowadzić z uwzględnieniem wytycznych budowlanych, pod szczególnym nadzorem BHP, w zabezpieczonych wykopach.

- Wykonanie materiałów:
- stal kwasoodporna 1.4307,
 - kolnierze ze stali kwasoodpornej,
 - śruby ze stali kwasoodpornej,
 - PE.