


UWAGA !!!
Mapa w granicach opracowania geodezyjnego została zeskanowana w skali 1 : 1 z oryginalnej mapy sytuacyjno wysokościowej znajdującej się w następnym arkuszu.

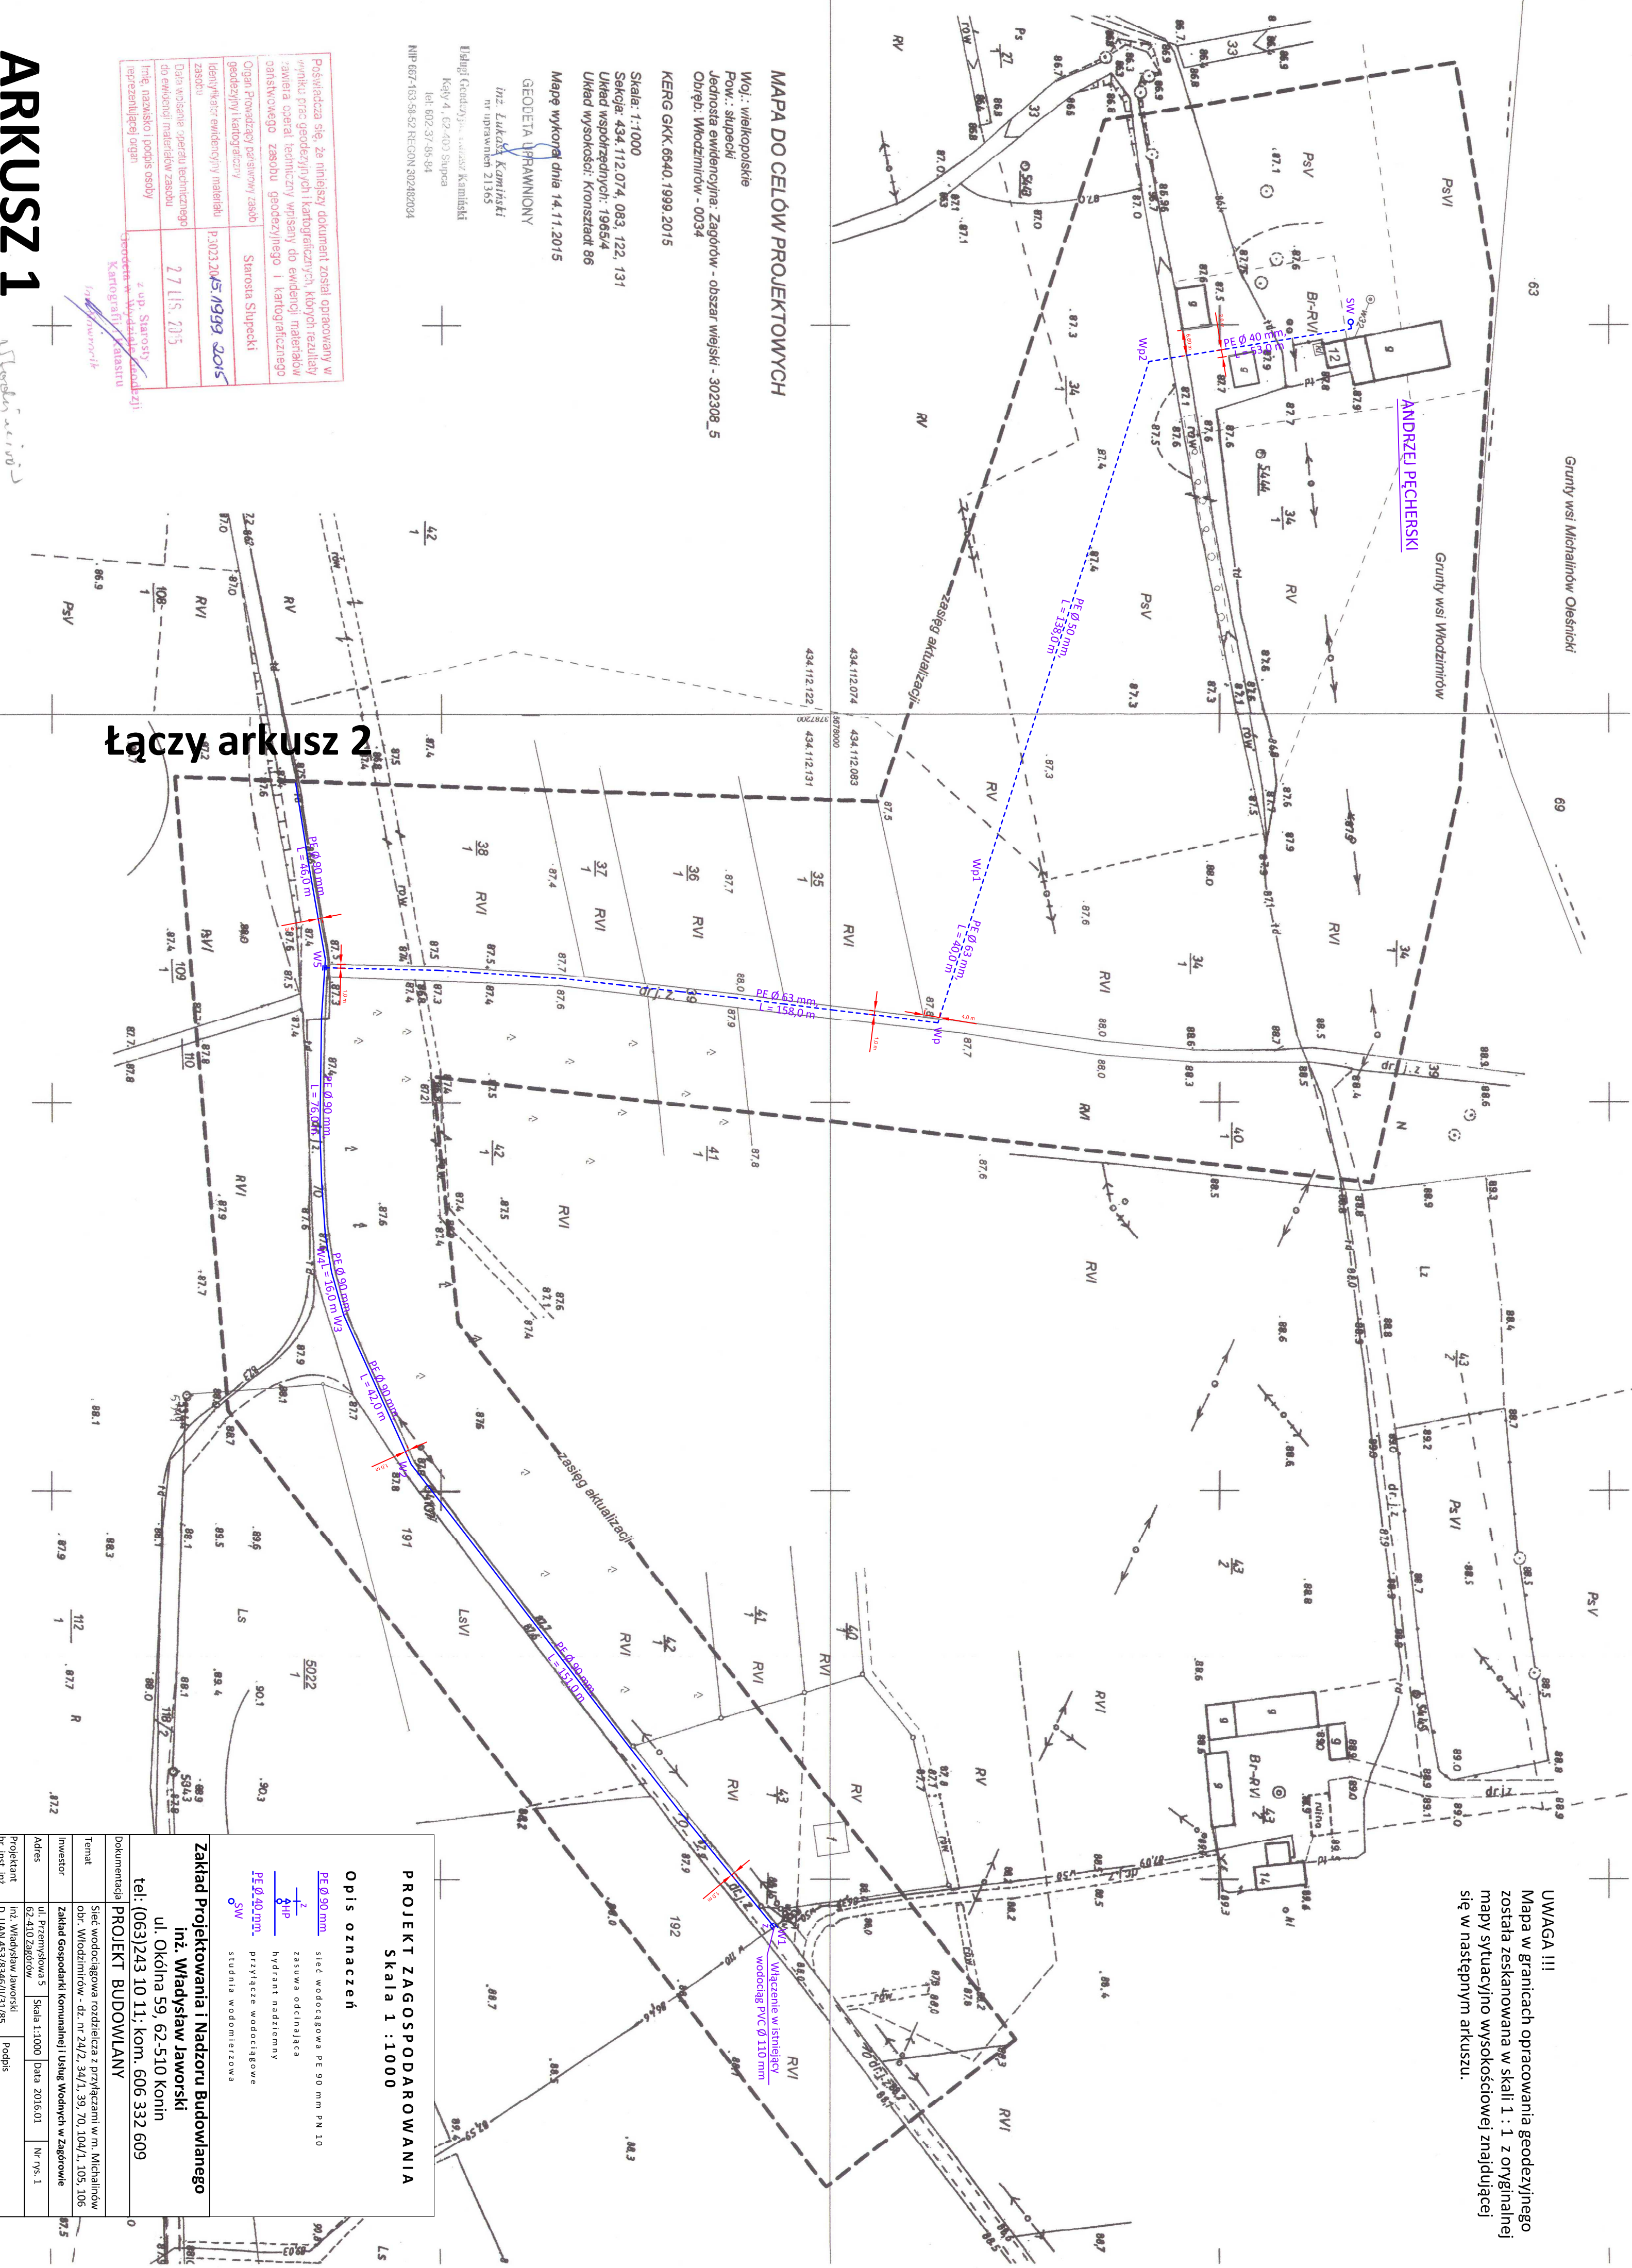

MAPA DO CELÓW PROJEKTOWYCH

Woj.: wielkopolskie
Pow.: ślupski
Jednostka ewidencyjna: Zagorów - obszar wiejski - 302308_5
Obręb: Wodzinów - 0034
KERG GKK.6640.1999.2015

Skala: 1:1000
Sektora: 434.112.074, 083, 122, 131
Układ współrzędnych: 1965/4
Układ wysokości: Kronształt 86
Mapę wykonał dnia 14.11.2015

GEODETA UPRAWNIONY
Inż. Lukasz Kamiński
nr uprawnień 21365

Biuro Geodezyjne i Inżynierskie Kamiński
Kępy 4, 62-400 Ślupca
tel. 602-37-85-84
NIP 667-163-58-52 REGON 302482034

Poświadcza się, że niniejszy dokument został opracowany w wyniku prac geodezyjnych i kartograficznych, których rezultaty zawiera opierał techniczny wpisany do ewidencji materiałów geodezyjnych i kartograficznych i jest zgodny z przepisami o geodezji i kartografii.	
Organ Prowadzący Rejstry i Zasoby Geodezyjne i Kartograficzne	Starosta Ślupski
Identyfikator ewidencyjny materiału	P.3023.2015/1939 2015
Data wpisania do Rejestru Geodezyjnych i Kartograficznych	27.11.2015
Imię, nazwisko i podpis osoby reprezentującej organ	z up. Starosta Ślupski Kartograficzny i Inżynierski

Łączy arkusz 2

PROJEKT ZAGOSPODAROWANIA Skala 1 : 1000	
Opis oznaczeń	
	PE Ø 90 mm sieć wodociągowa PE 90 mm PN 10
	PE Ø 40 mm zasawa odciążająca
	SW studnia wodociągowa
Zakład Projektowania i Nadzoru Budowlanego Inż. Władysław Jaworski ul. Okólna 59, 62-510 Konin tel: (063) 243 10 11; kom. 606 332 609	
Dokumentacja PROJEKT BUDOWLANY	
Temat Sieć wodociągowa rozdzielcza z przyłączami w m. Michalinów obr. Wodzinów - dr. nr 24/2, 34/1, 39, 70, 104/1, 105, 106	
Inwestor Zakład Gospodarki Komunalnej i Usług Wodnych w Zagorowie	
Adres ul. Przemysłowa 5	
Projektant Inż. Władysław Jaworski	
D. UAN 455/8546/1/1/85	
Skala 1:1000	
Data 2016.01	
Nr rys. 1	
Podpis	