


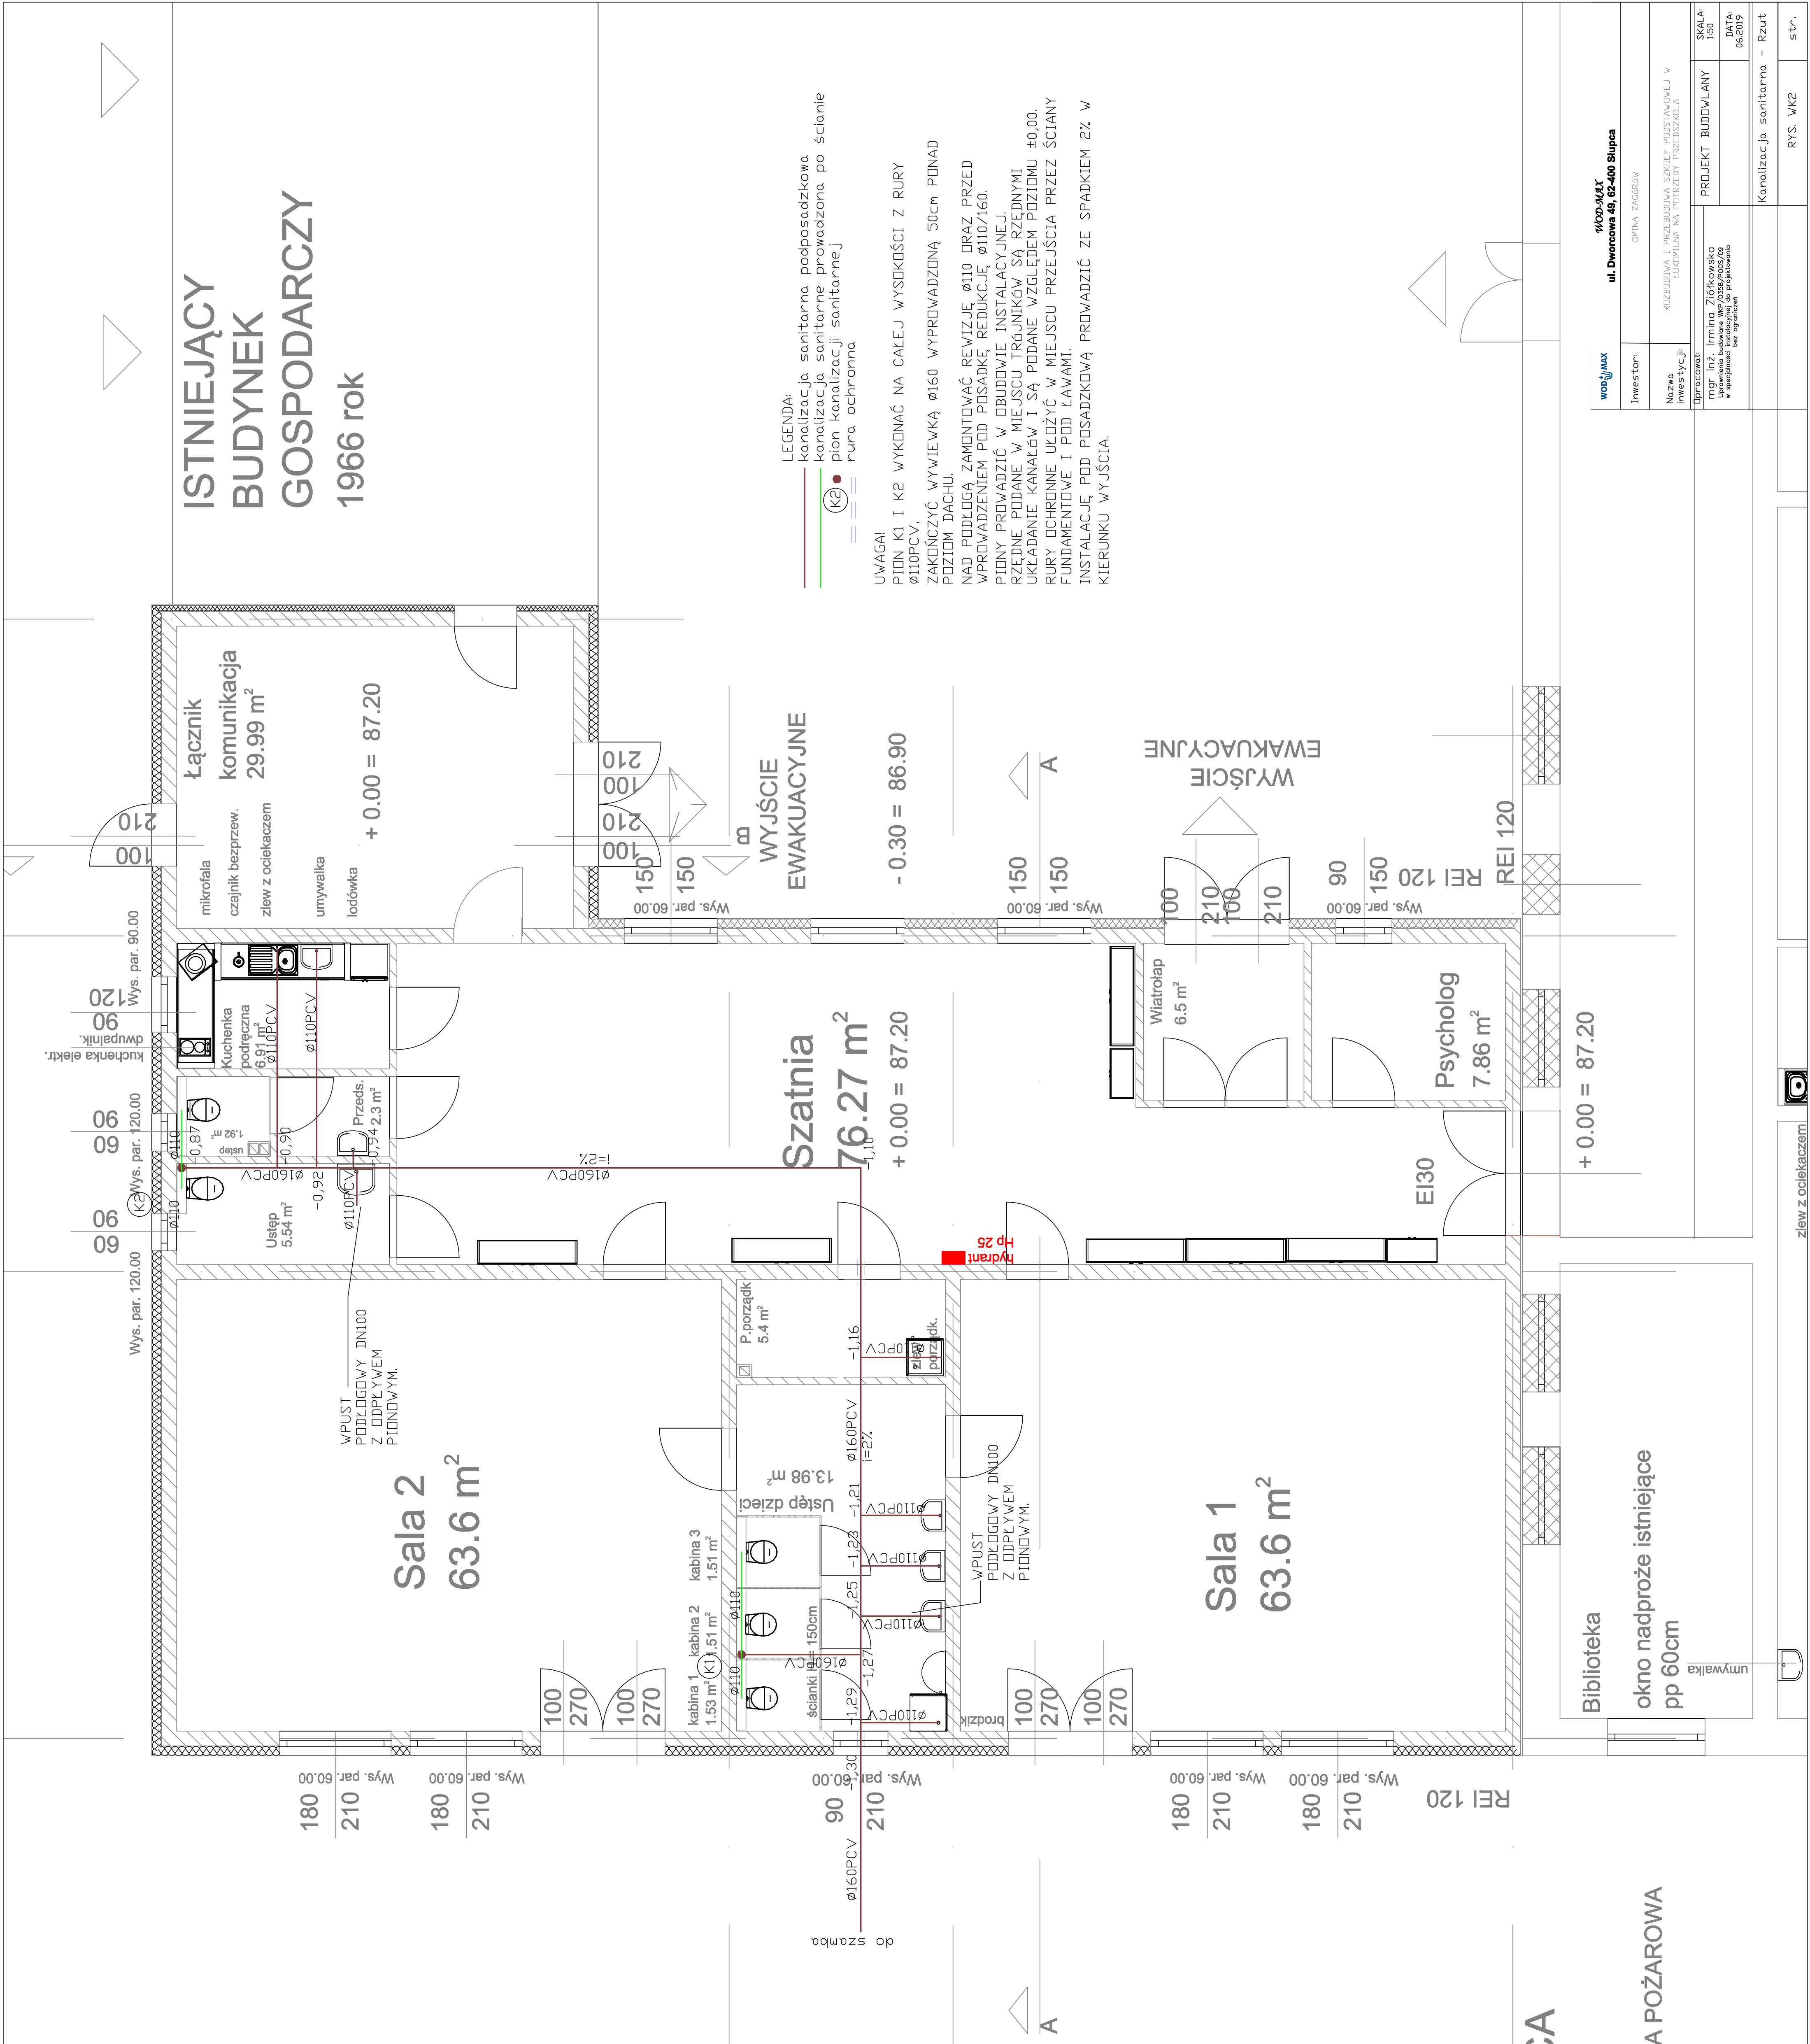

ISTNIEJĄCY
BUDYNEK
GOSPODARCZY
1966 rok

LEGENDA:

- kanalizacja sanitarna podposadzkowa
- kanalizacja sanitarne prowadzona po ścianie
- pión kanalizacji sanitarnej
- rura ochronna

UWAGA!
PIÓN K1 I K2 WYKONAĆ NA CAŁEJ WYSOKOŚCI Z RURY
Ø110PCV.
ZAKOŃCZYĆ WYWIEWKĄ Ø160 WYPROWADZONĄ 50cm PONAD
POZIOM DACHU.
NAD PODŁOGĄ ZAMONTOWAĆ REVIZJĘ Ø110 DRAŻ PRZED
WPROWADZENIEM POD POSADKĘ REDUKCJĘ Ø110/160.
PIÓNY PROWADZIĆ W OBIUDOWIE INSTALACYJNEJ.
RZĘDNE PODANE W MIEJSCU TRĄJNIKÓW SĄ RZĘDNYMI
UKŁADANIE KANAŁÓW I SĄ PODANE WZGLĘDEM POZIOMU ±0.00.
RURY OCHRONNE UŁOŻYĆ W MIEJSCU PRZEJŚCIA PRZESZCIA
FUNDAMENTOWE I POD ŁAWAMI.
INSTALACJĘ POD POSADZKOWĄ PROWADZIĆ ZE SPADKIEM 2% W
KIERUNKU WYJŚCIA.

WODYMAX		WODYMAX		WODYMAX	
Inwestor:		ul. Dworcowa 49, 62-400 Słupca		ul. Dworcowa 49, 62-400 Słupca	
Nazwa:		RZĄDOWA I PRZEBUDOWA SIECI PODSTAWOWEJ W		RZĄDOWA I PRZEBUDOWA SIECI PODSTAWOWEJ W	
Inwestycja:		ŁĄCZNIKA NA POZIOMY PRZESZCIE		ŁĄCZNIKA NA POZIOMY PRZESZCIE	
mgr inż. Jolanta Ziolkowska		PROJEKT BUDOWLANY		PROJEKT BUDOWLANY	
Utworzenie budowlane: Wp/0358/PROJ/20		SKALA		SKALA	
w projekcie: 1:50		DATA		DATA	
06.2019		Kanalizacja sanitarna - Rzut		Kanalizacja sanitarna - Rzut	
		RYS. WK2		RYS. WK2	
		str.		str.	