
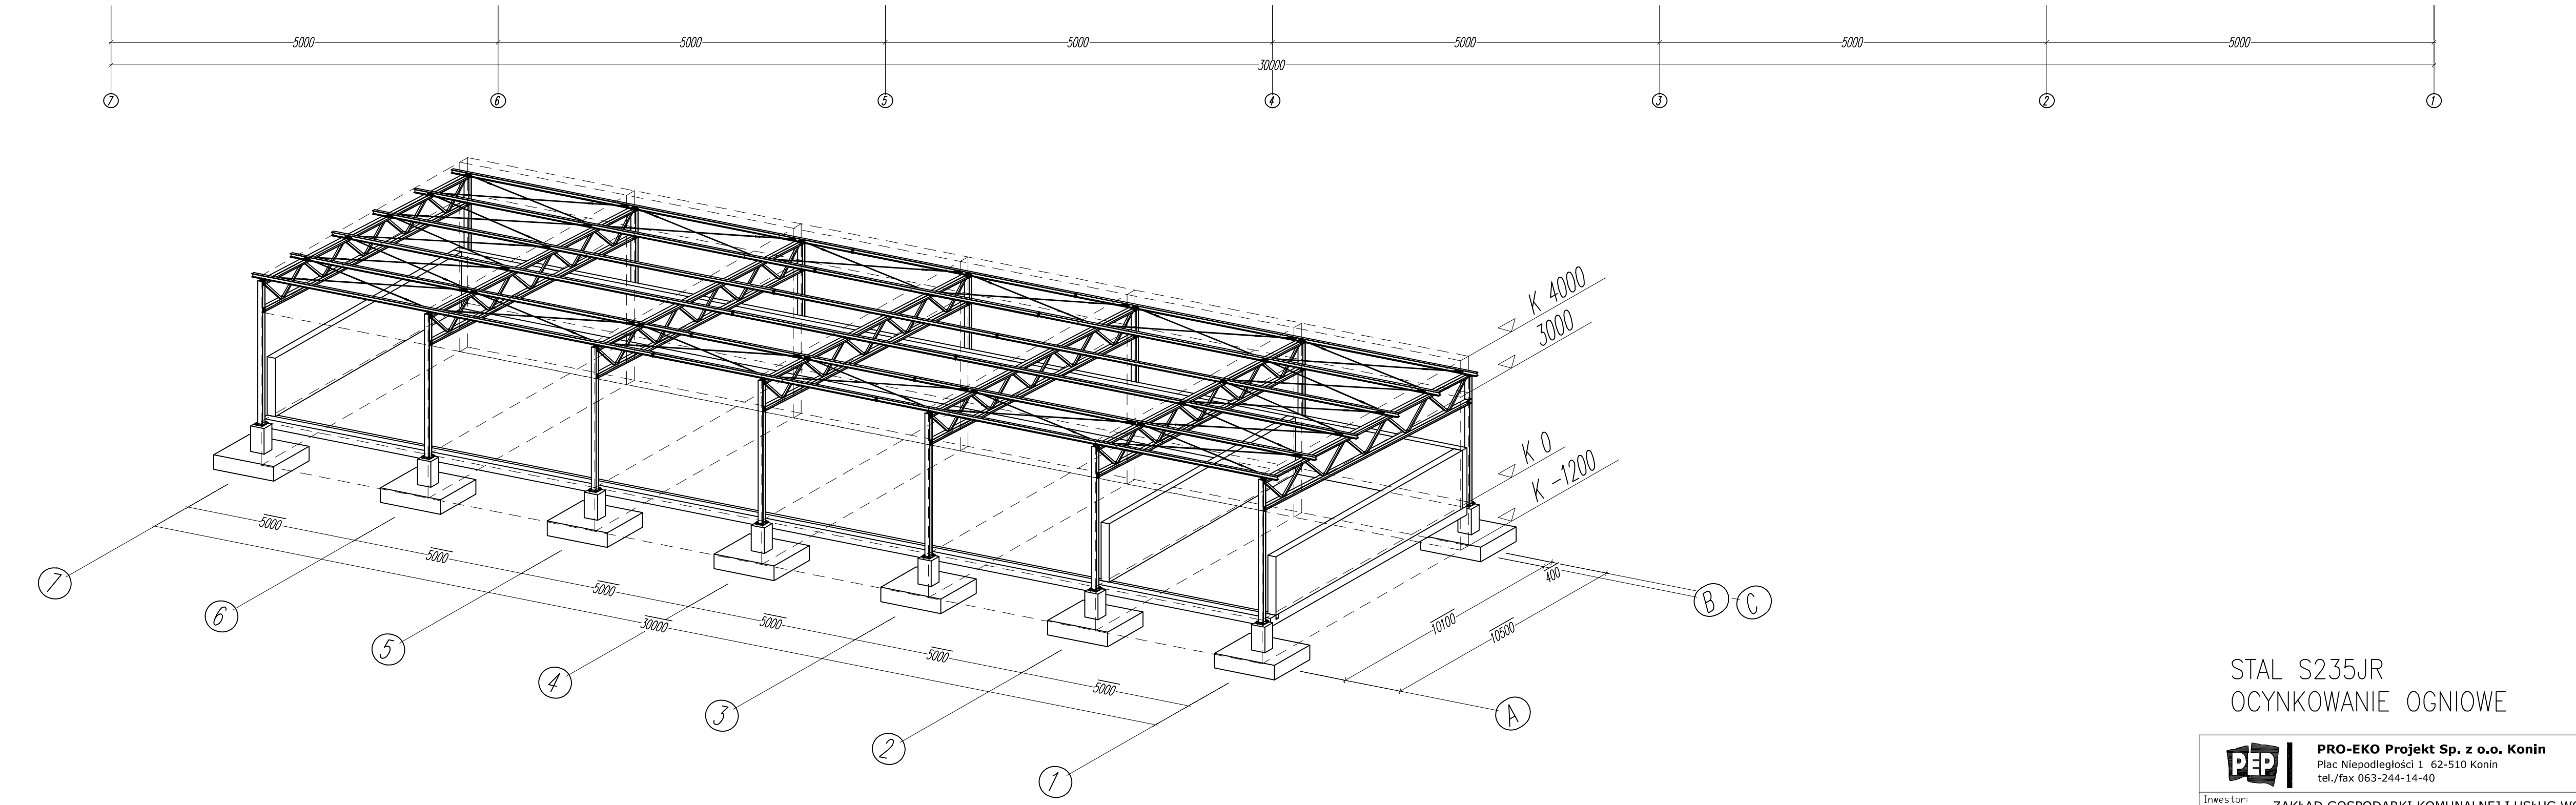
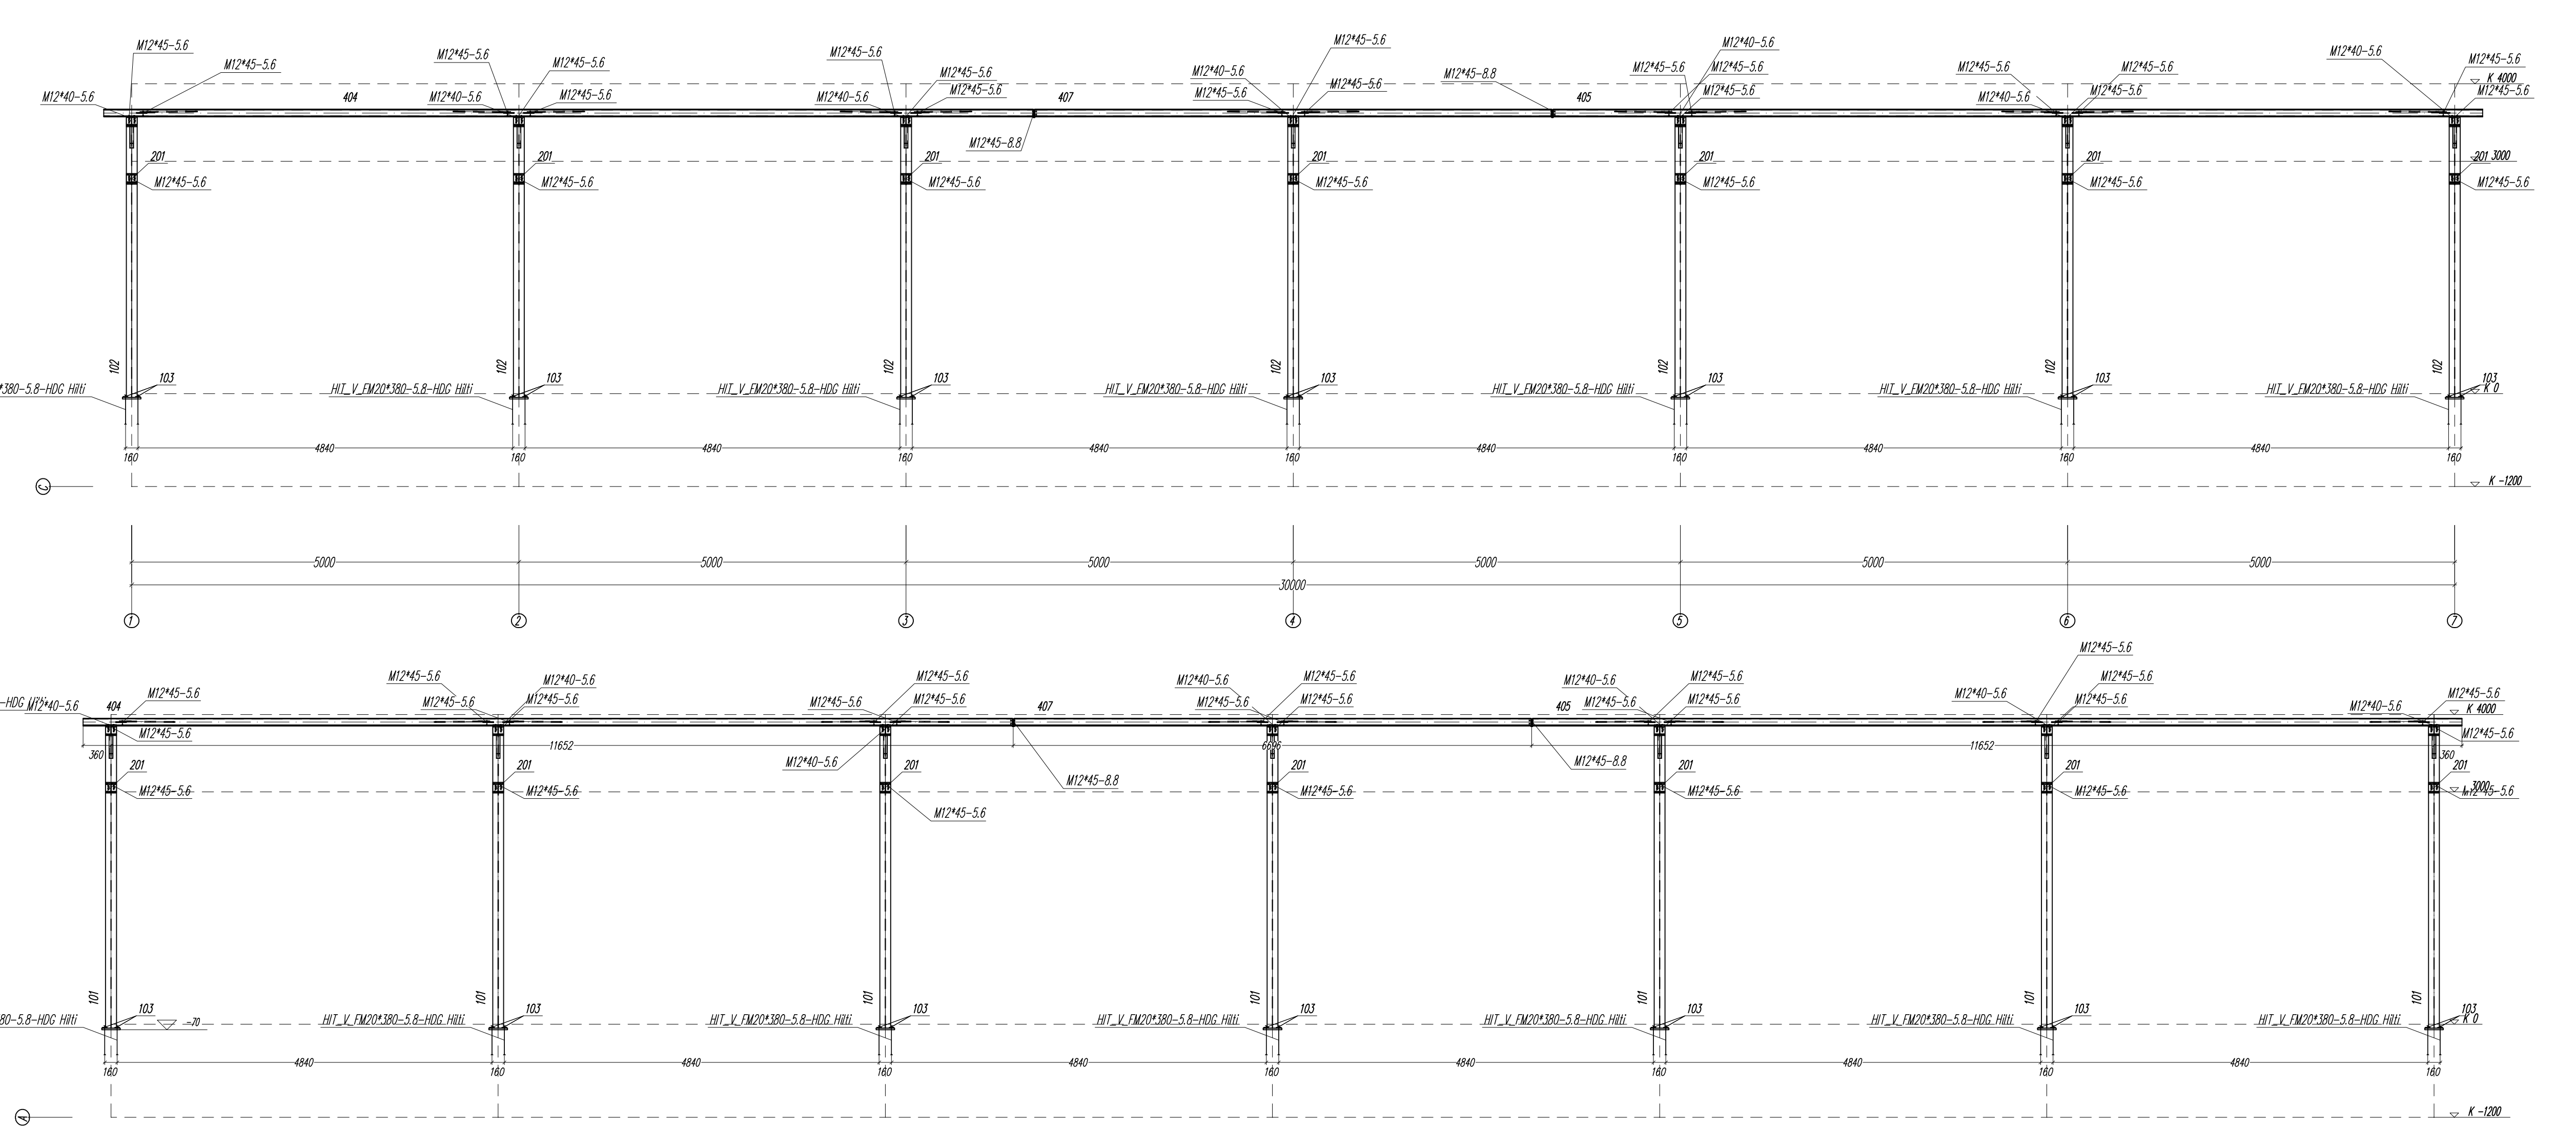
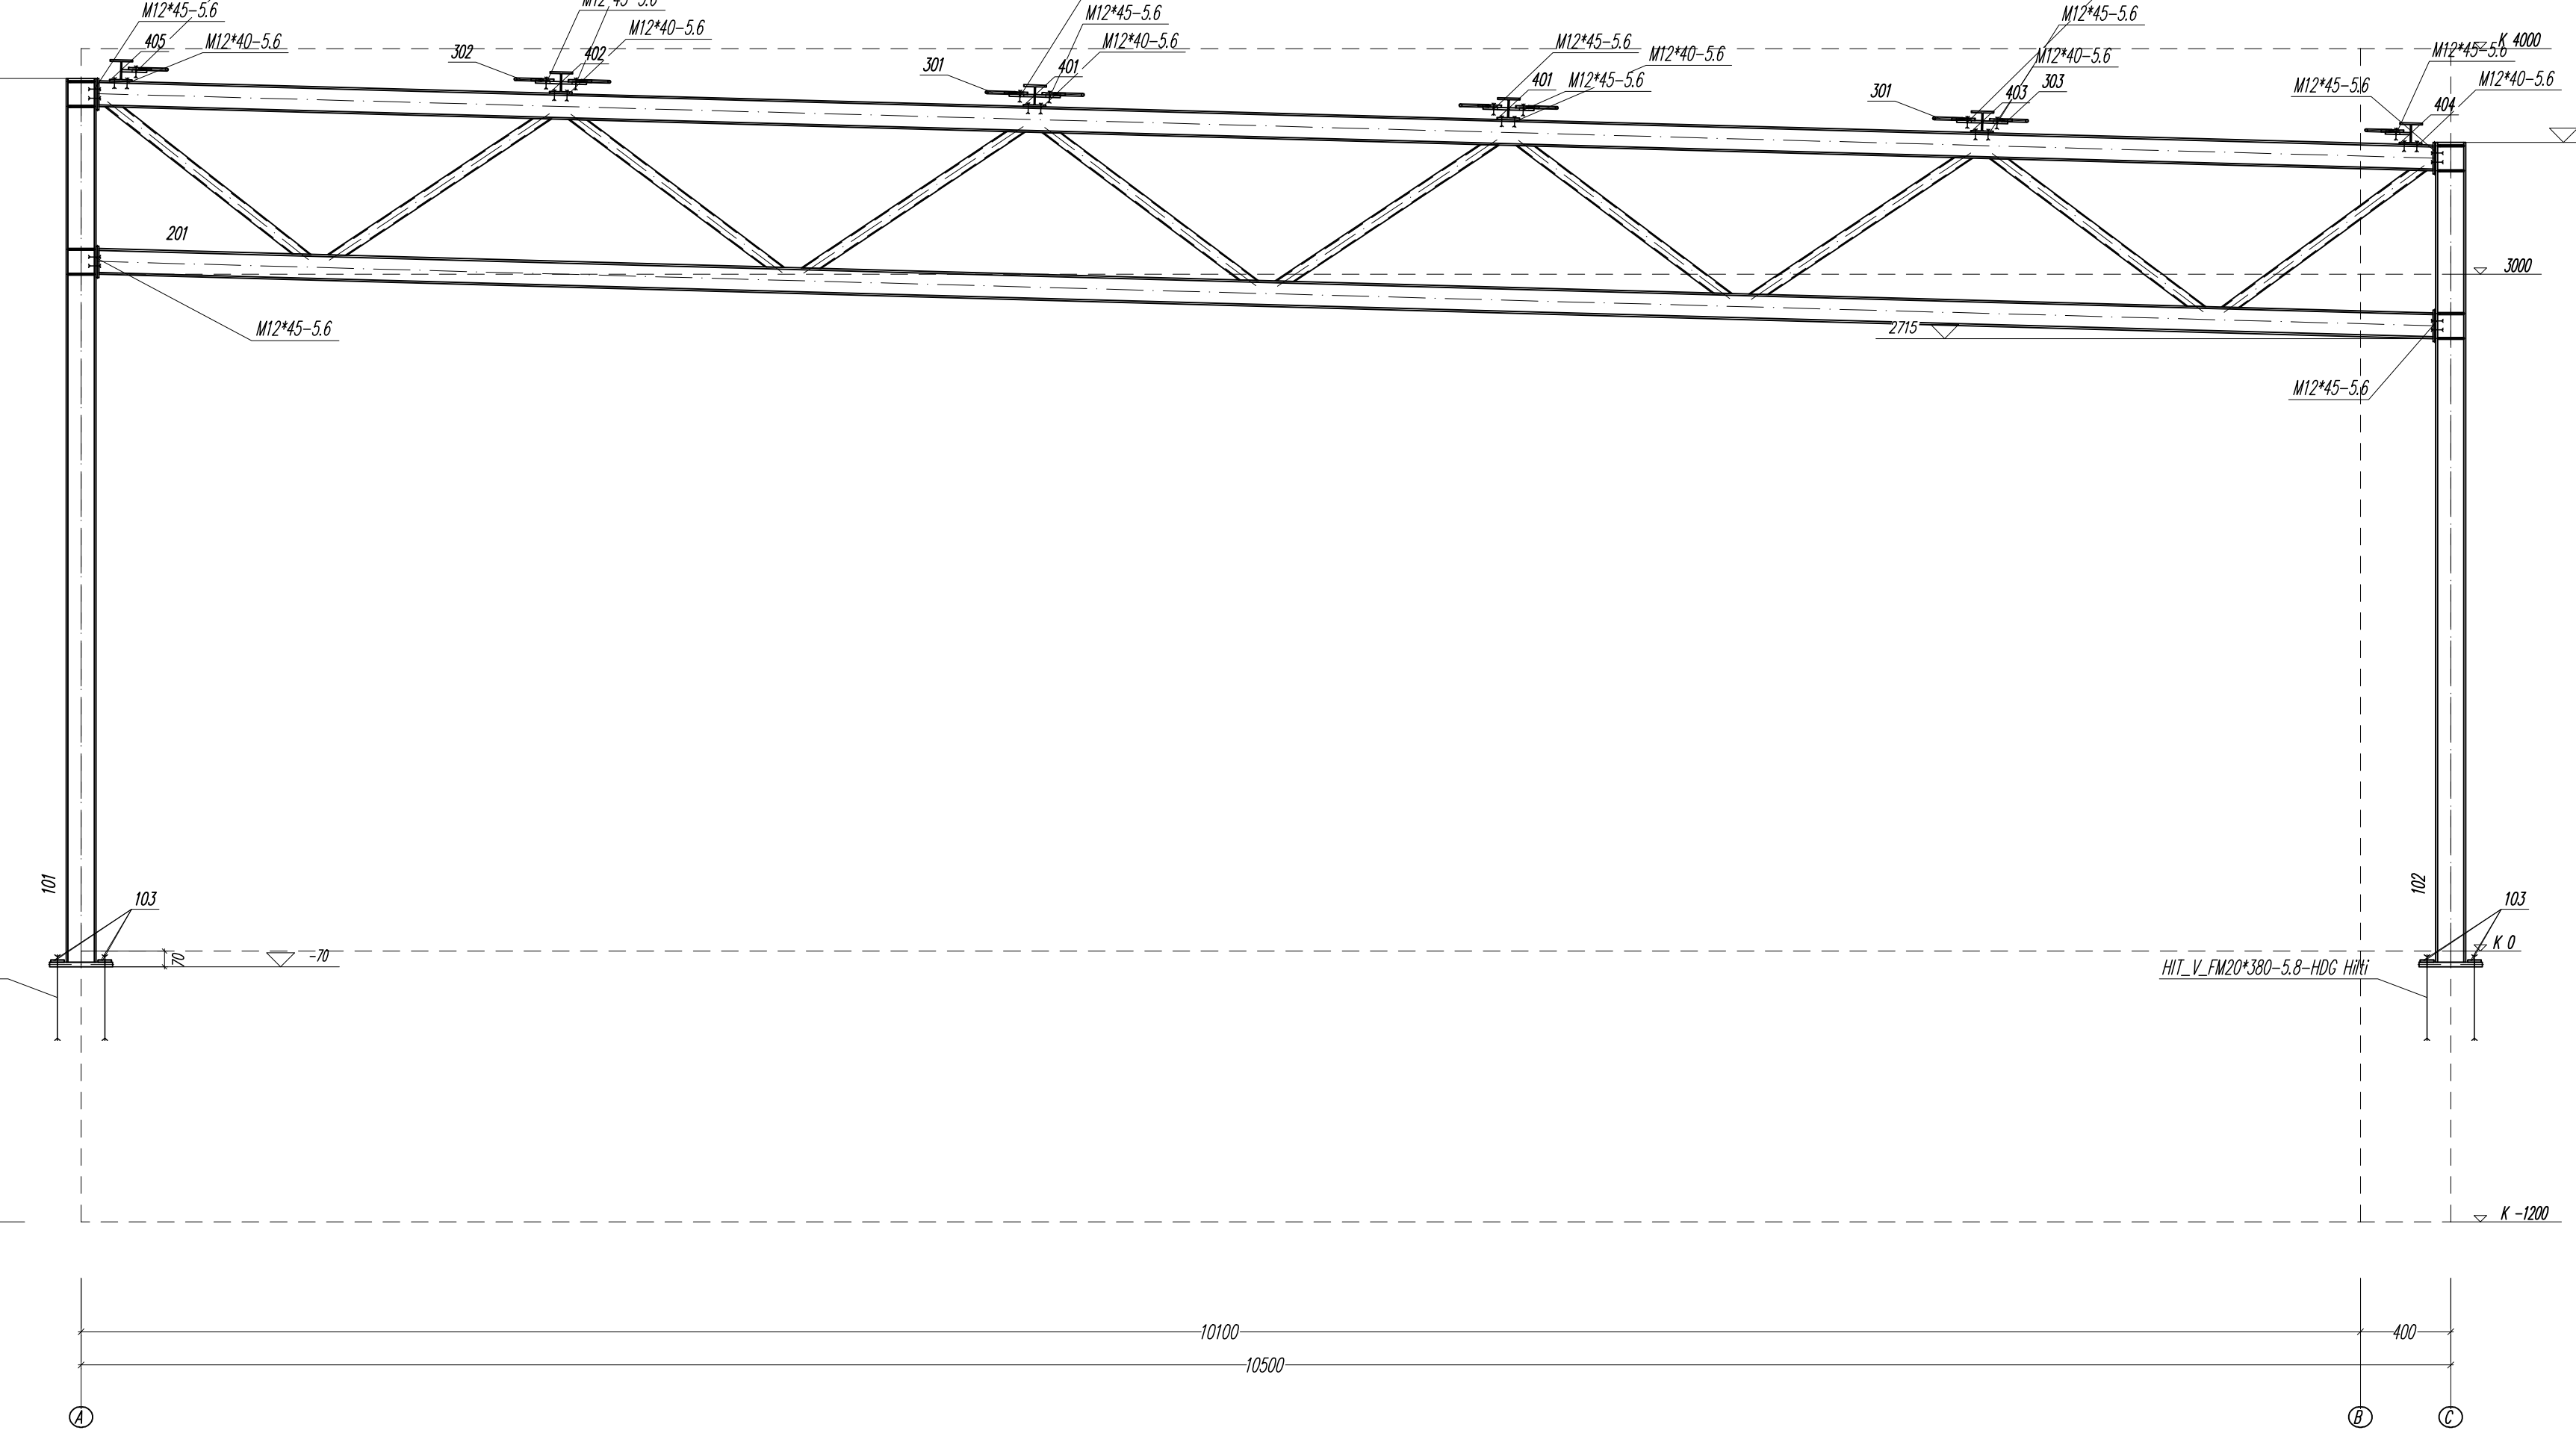
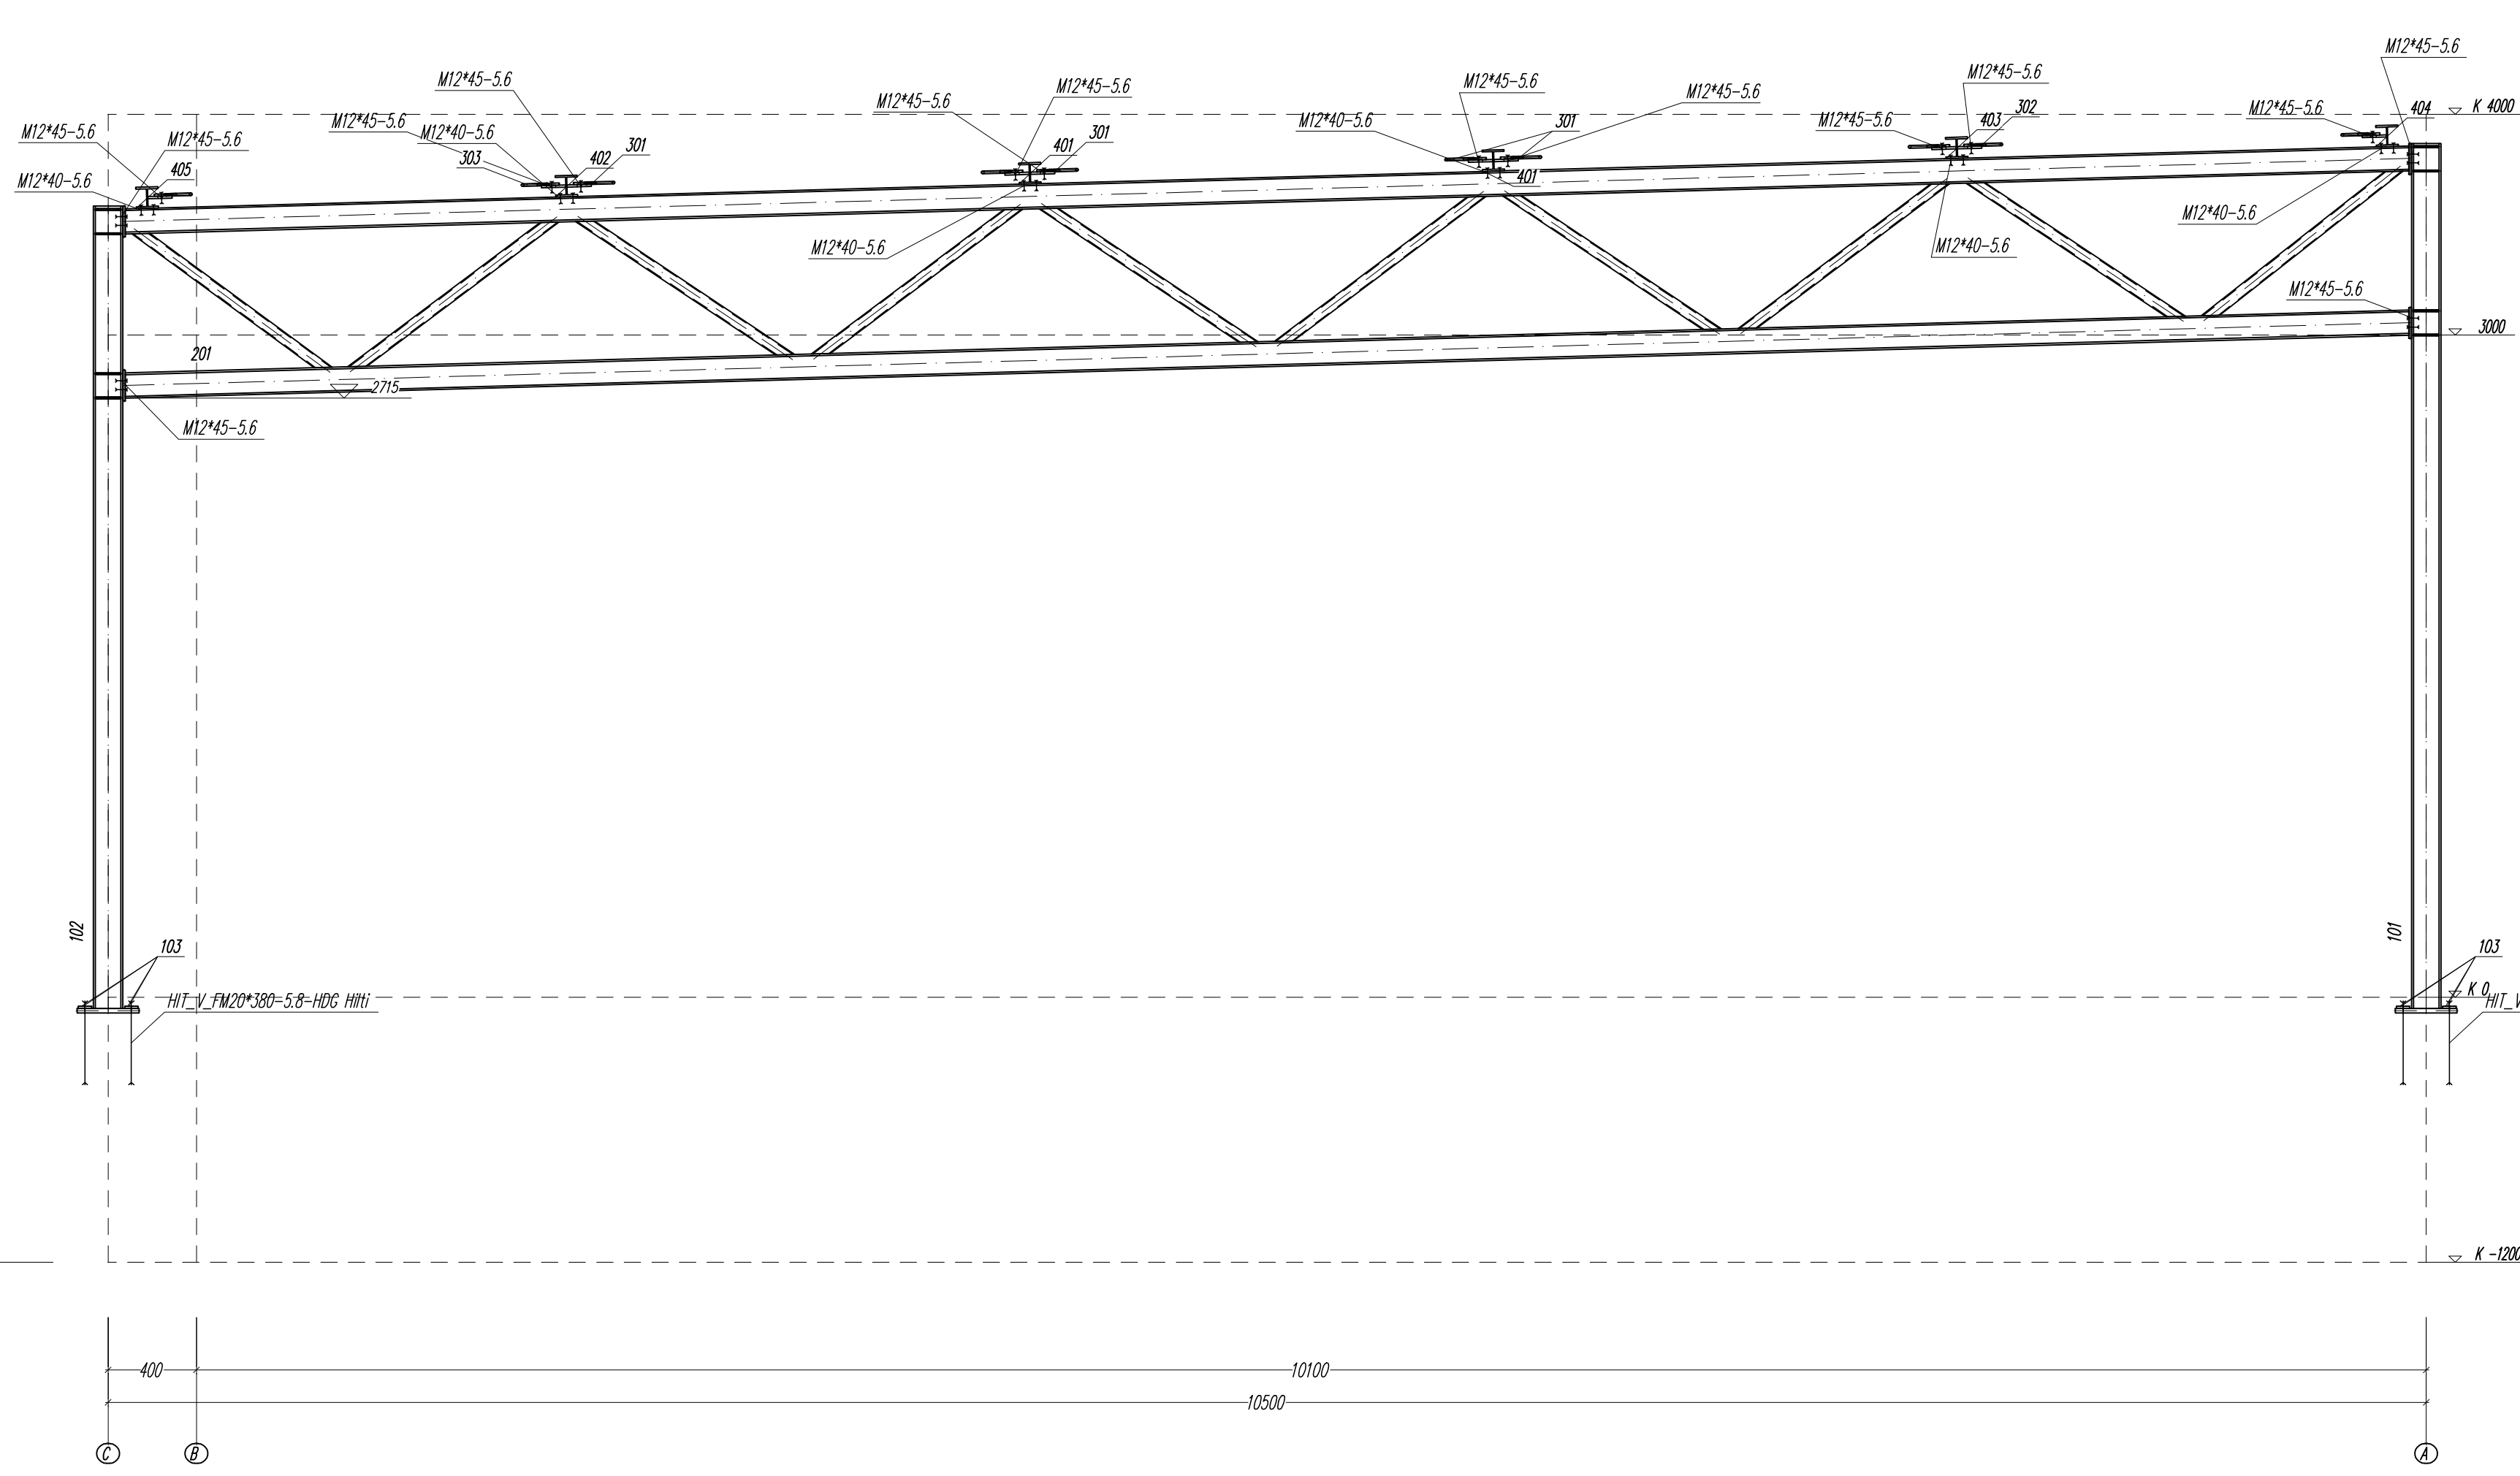
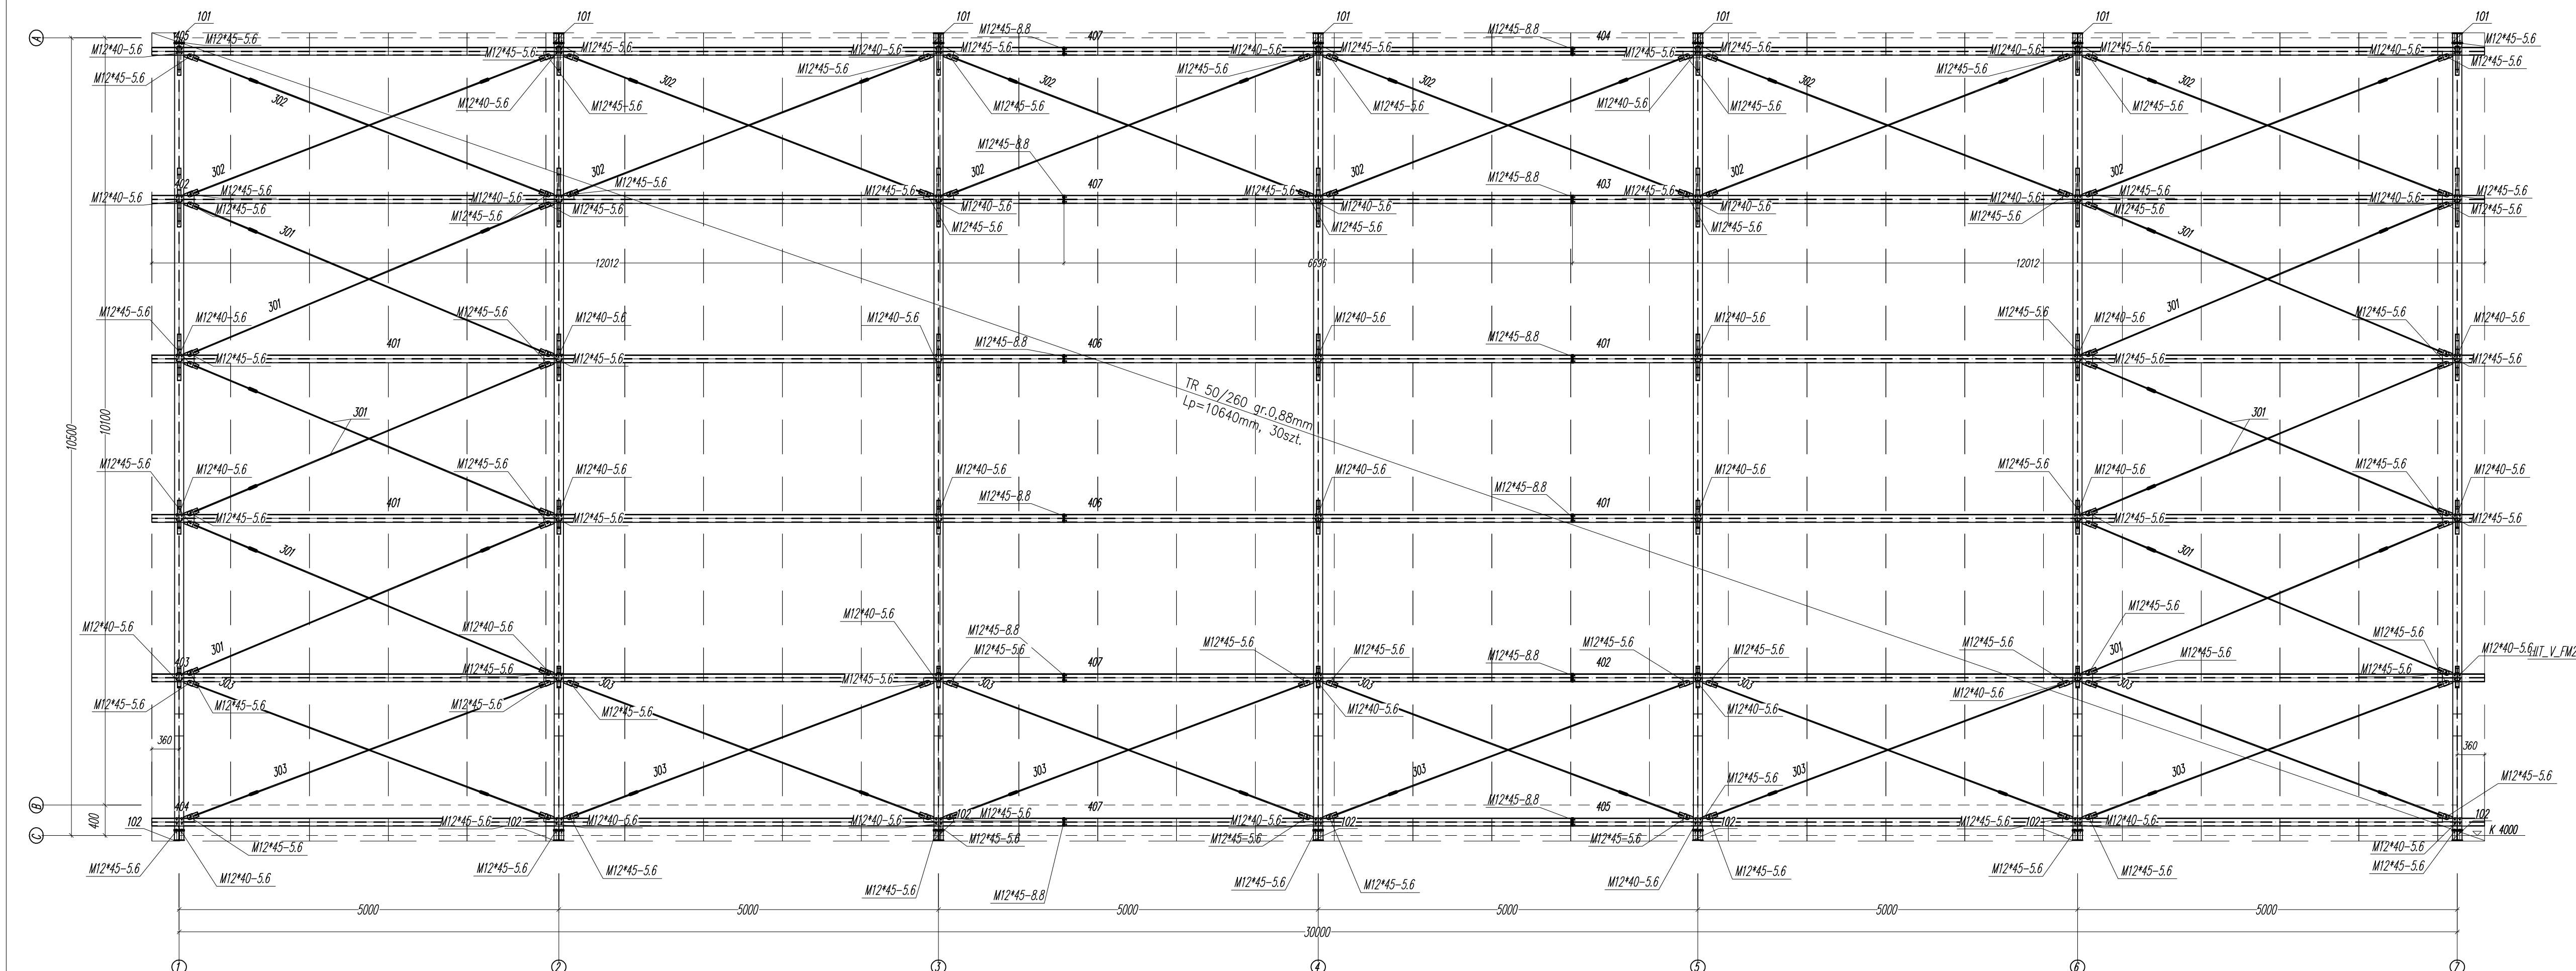


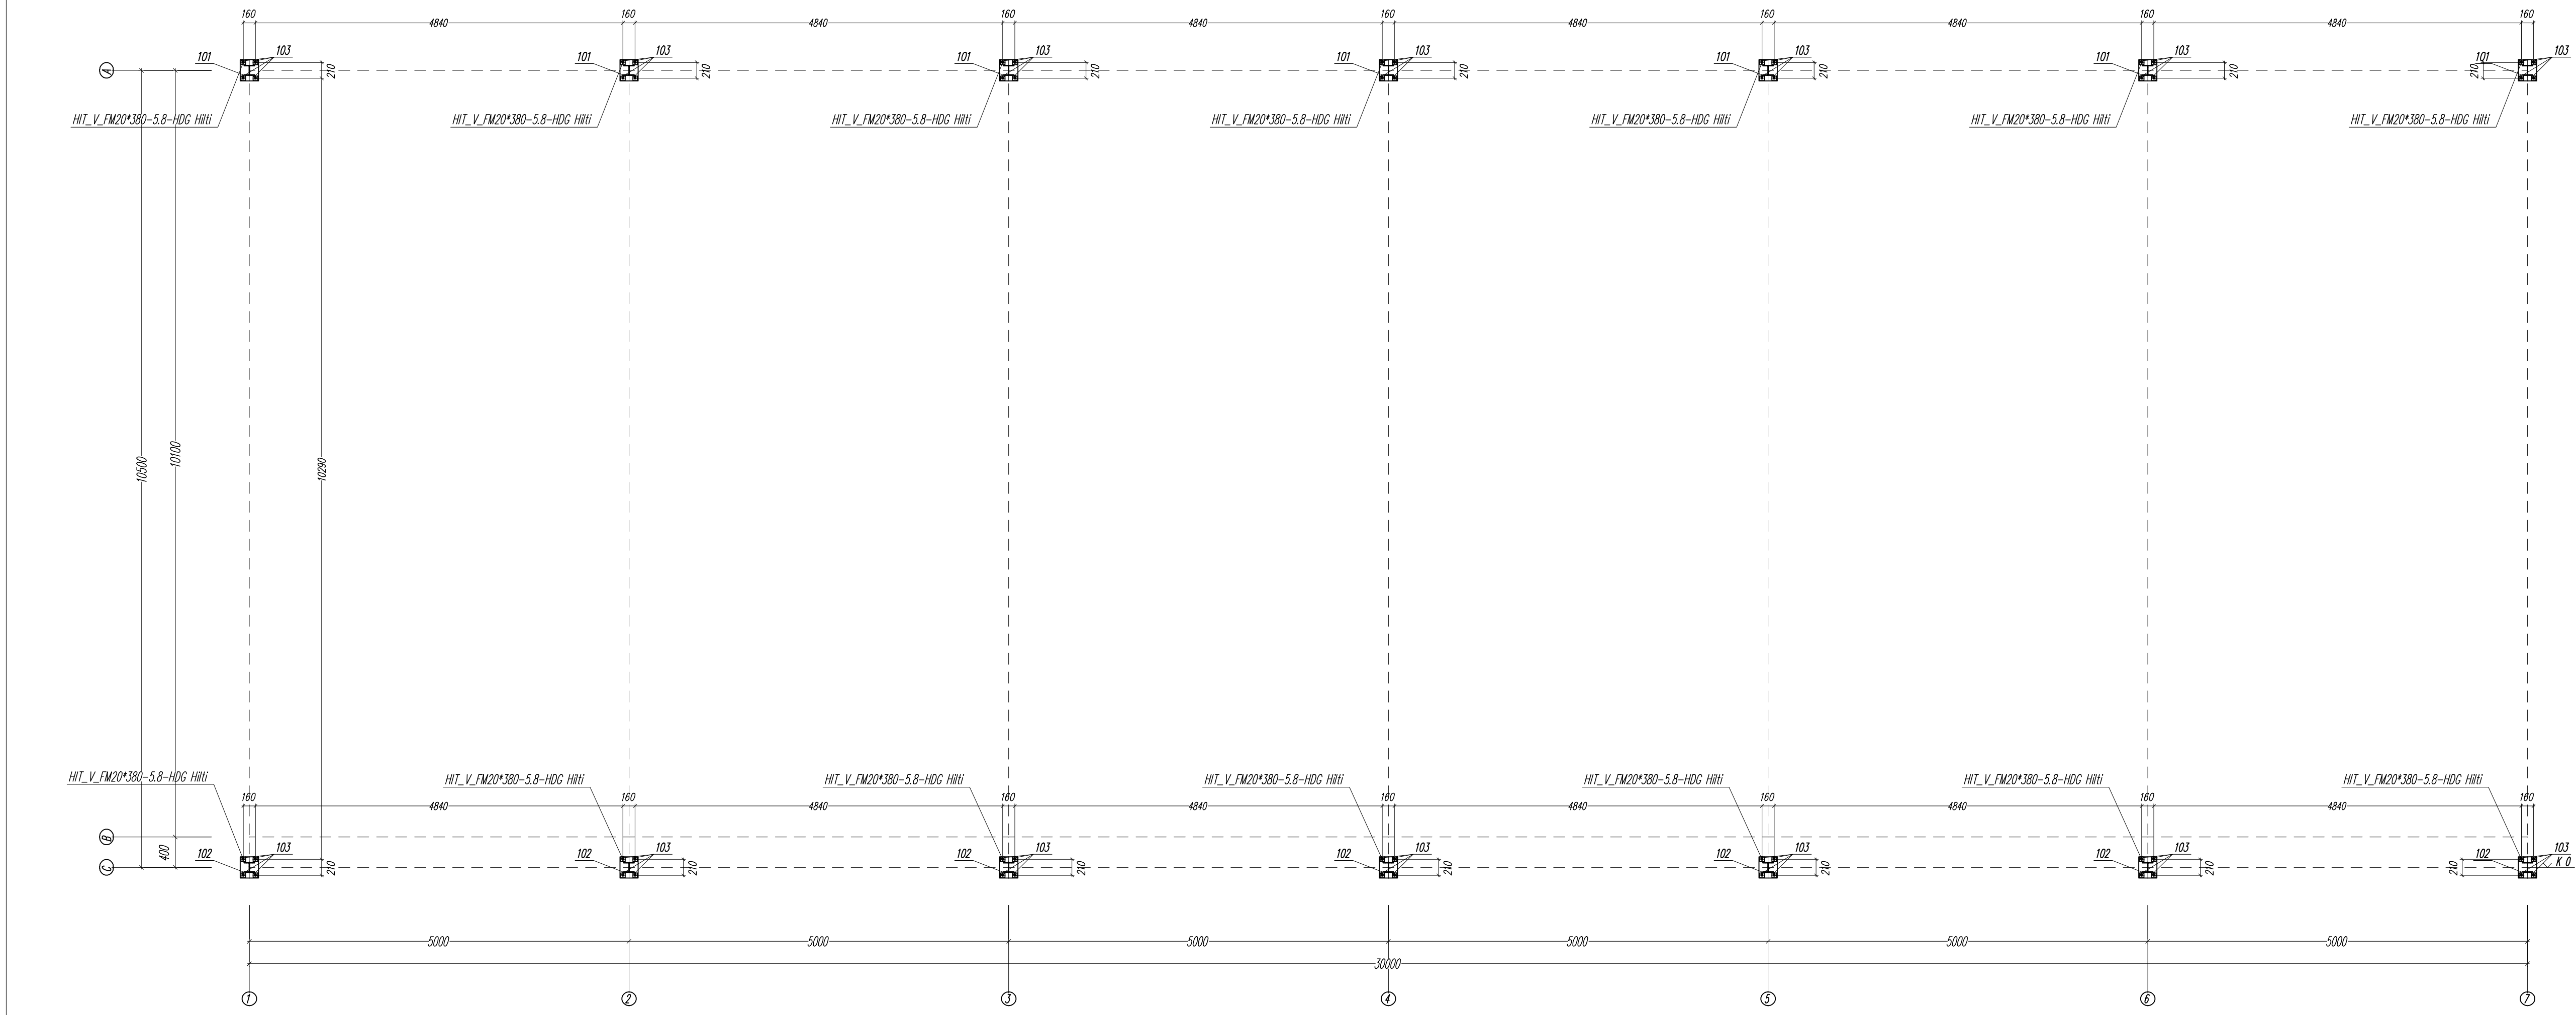

ZESTAWIENIE STALI				
BLACHA TRAPEZOWA	NAZWA	ROZPIĘTOŚĆ [mm]	GRUBOŚĆ [mm]	LICZBA SZTUK
	TR 50/260	10640	0.88	30

STAL S235JR
OCYNKOWANIE OGNIOWE

PRO-EKO Projekt Sp. z o.o. Konin
Płac Niepodległości 1, 62-510 Konin
507 700 000 244 54 40

INWESTOR

ZAKŁAD GOSPODARKI KOMUNALNEJ I USŁUG WODNYCH
ul. Przemysłowa 5, 62-410 Zagórz

PROJEKTANT

mgr inż. Jacek Kojas
ul. Inżynierska 1, 62-510 Konin
507 700 000 244 54 40

SPRAWDZIŁ

mgr inż. Marek Dębski
ul. Inżynierska 1, 62-510 Konin
507 700 000 244 54 40

OPRACOWAŁ

mgr inż. Patryk Kąpczyński
ul. Inżynierska 1, 62-510 Konin
507 700 000 244 54 40

OPRACOWAŁ

mgr inż. Agnieszka Rusicka

NACZ. ZBIENIA

TEMAT

ROZBUDOWA I MODERNIZACJA OČYSZCZALNI
ŚCIEKÓW DLA GMINY ZAGÓRZ

BRANŻA

Konstrukcyjna

STADIUM

Projekt

WYKONAWCZ

SKALA

1:500

NR. RYSUNKU

KS.03