


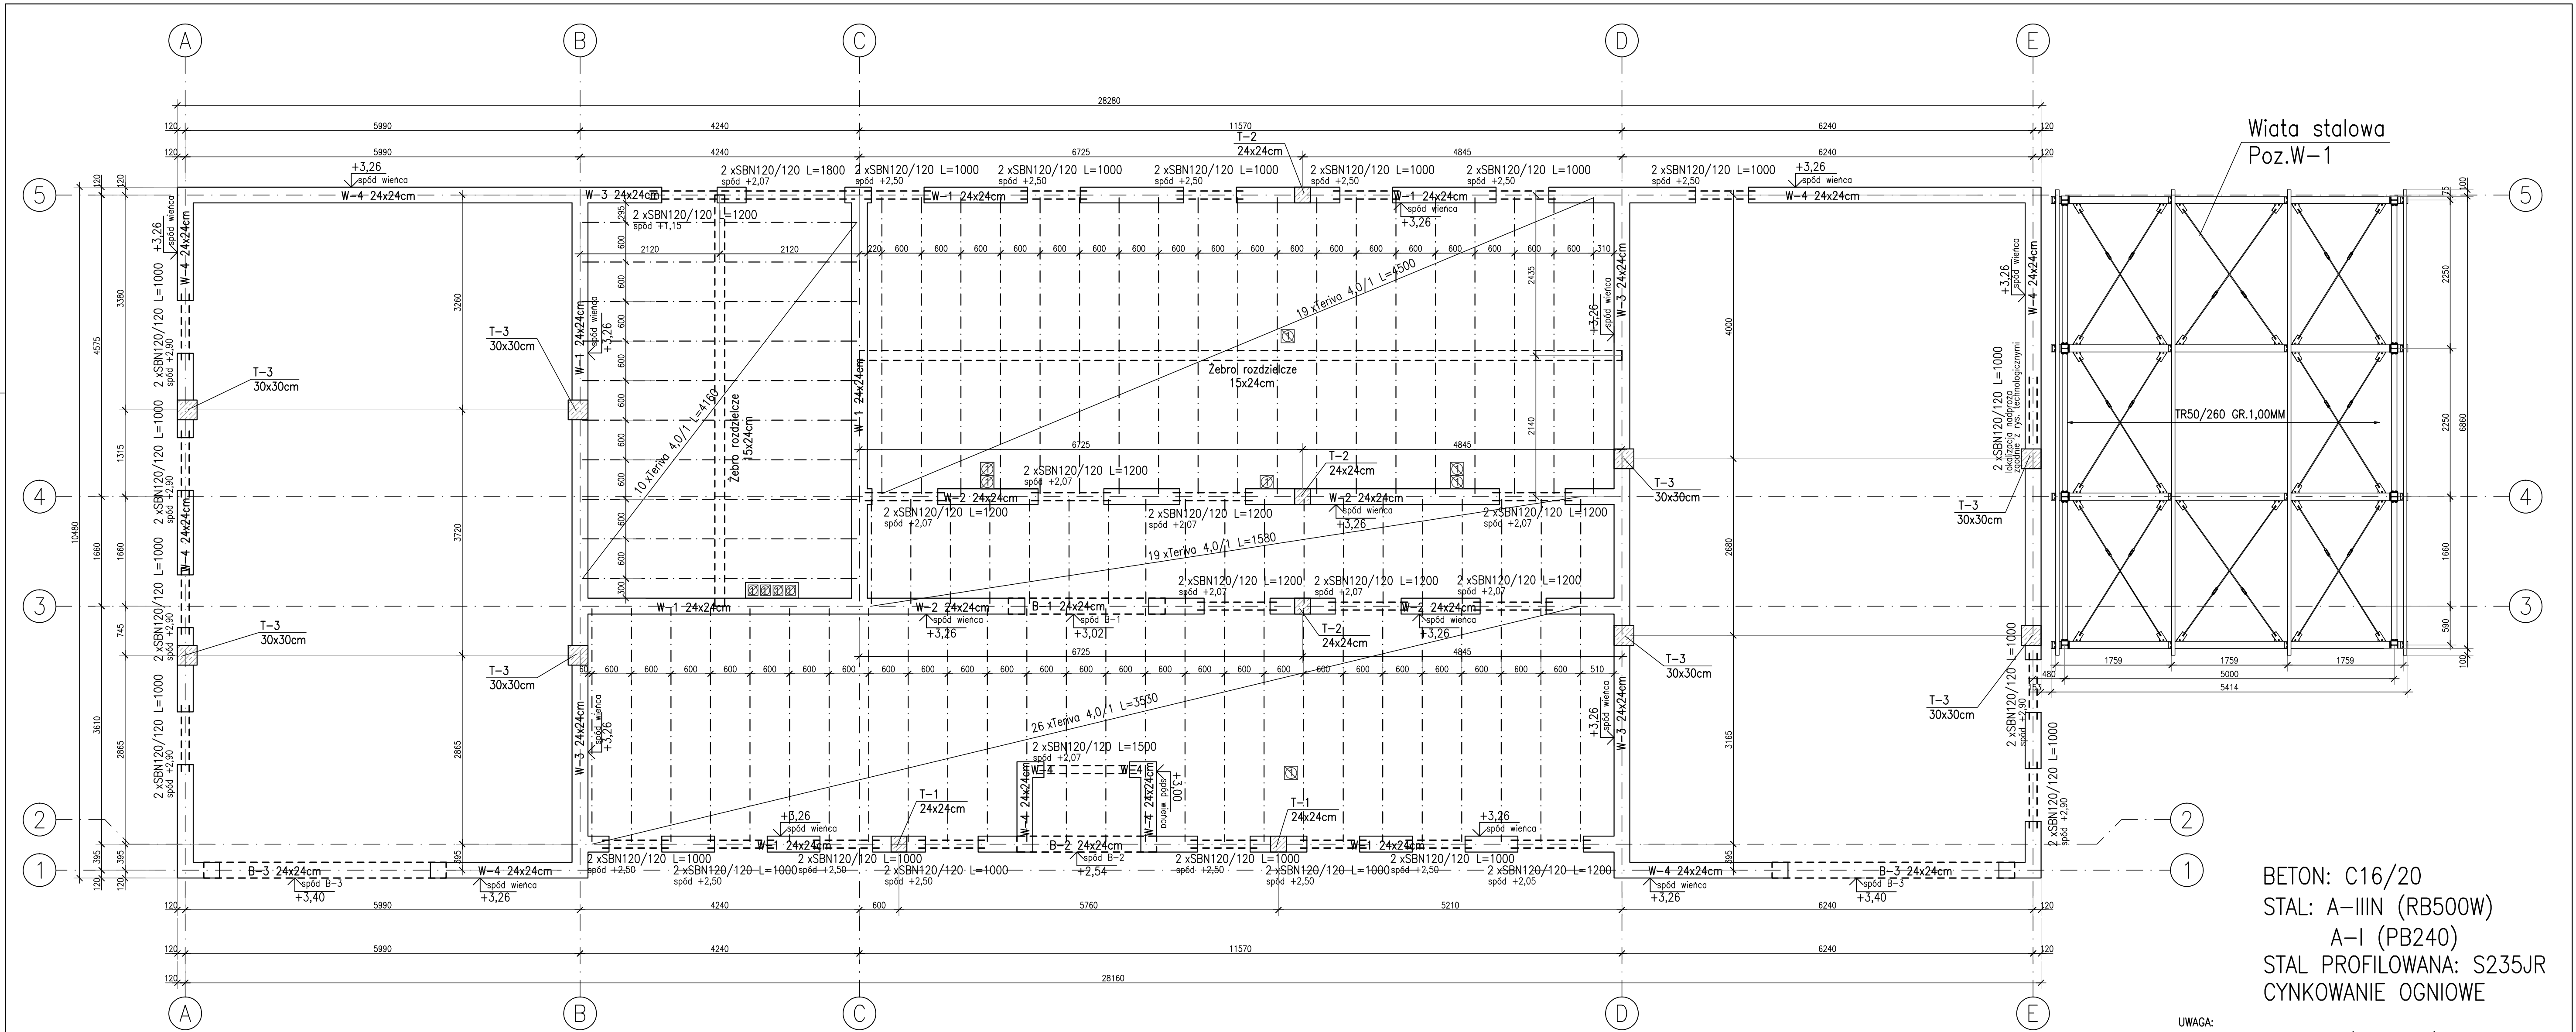

Wiatra stalowa  
Poz.W-1

BETON: C16/20  
STAL: A-IIIN (RB500W)  
A-I (PB240)  
STAL PROFILOWANA: S235JR  
CYNKOWANIE OGNIOWE

UWAGA:  
1) WSZYSTKIE WYMIARY SPRAWDZIĆ I SKORYGOWAĆ NA BUDOWIE

ZESTAWIENIE NADPROŻY

| LP | Symbol nadproża   | Liczba sztuk |
|----|-------------------|--------------|
| 1  | SBN120/120 L=1000 | 40           |
| 2  | SBN120/120 L=1200 | 18           |
| 3  | SBN120/120 L=1500 | 2            |
| 4  | SBN120/120 L=1800 | 2            |

ZESTAWIENIE BELEK  
STROPU TERIVA 4,0/1

| LP | Symbol belki        | Liczba sztuk |
|----|---------------------|--------------|
| 1  | Teriva 4,0/1 L=1580 | 19           |
| 2  | Teriva 4,0/1 L=3530 | 26           |
| 3  | Teriva 4,0/1 L=4160 | 10           |
| 4  | Teriva 4,0/1 L=4500 | 19           |

**PRO-EKO Projekt Sp. z o.o. Konin**  
Plac Niepodległości 1 62-510 Konin  
tel./fax 063-244-14-40

Investor:

ZAKŁAD GOSPODARKI KOMUNALNEJ I USŁUG WODNYCH  
ul.Przemysłowa 5, 62-410 Zagórów

Projektował:

mgr inż. Jacek Kryskę  
upr. budowlane do projektowania bez ograniczeń w specjalności konstrukcyjno-budowlanej WKP/0224/POK/08

Data:

06.2015

Sprawdził:

mgr inż. Marcin Dechnik  
upr. budowlane do projektowania bez ograniczeń w specjalności konstrukcyjno-budowlanej WKP/0260/POK/09

Data:

06.2015

Opracował:

mgr inż. Patryk Kasprzycki

Data:

06.2015

Opracowała:

mgr inż. Agnieszka Rusiecka

Data:

06.2015

Nazwa zadania:

ROZBUDOWA I MODERNIZACJA OCZYSZCZALNI ŚCIEKÓW DLA GMINY ZAGÓRÓW

Tenat rysunku:

Obiekt nr 4, Schemat konstrukcji stropu nad parterem.

SKALA

1:50

NR RYSUNKU

KW02

Branża:

Konstrukcyjna    Stalarnia    Projekt    Wykonawczy